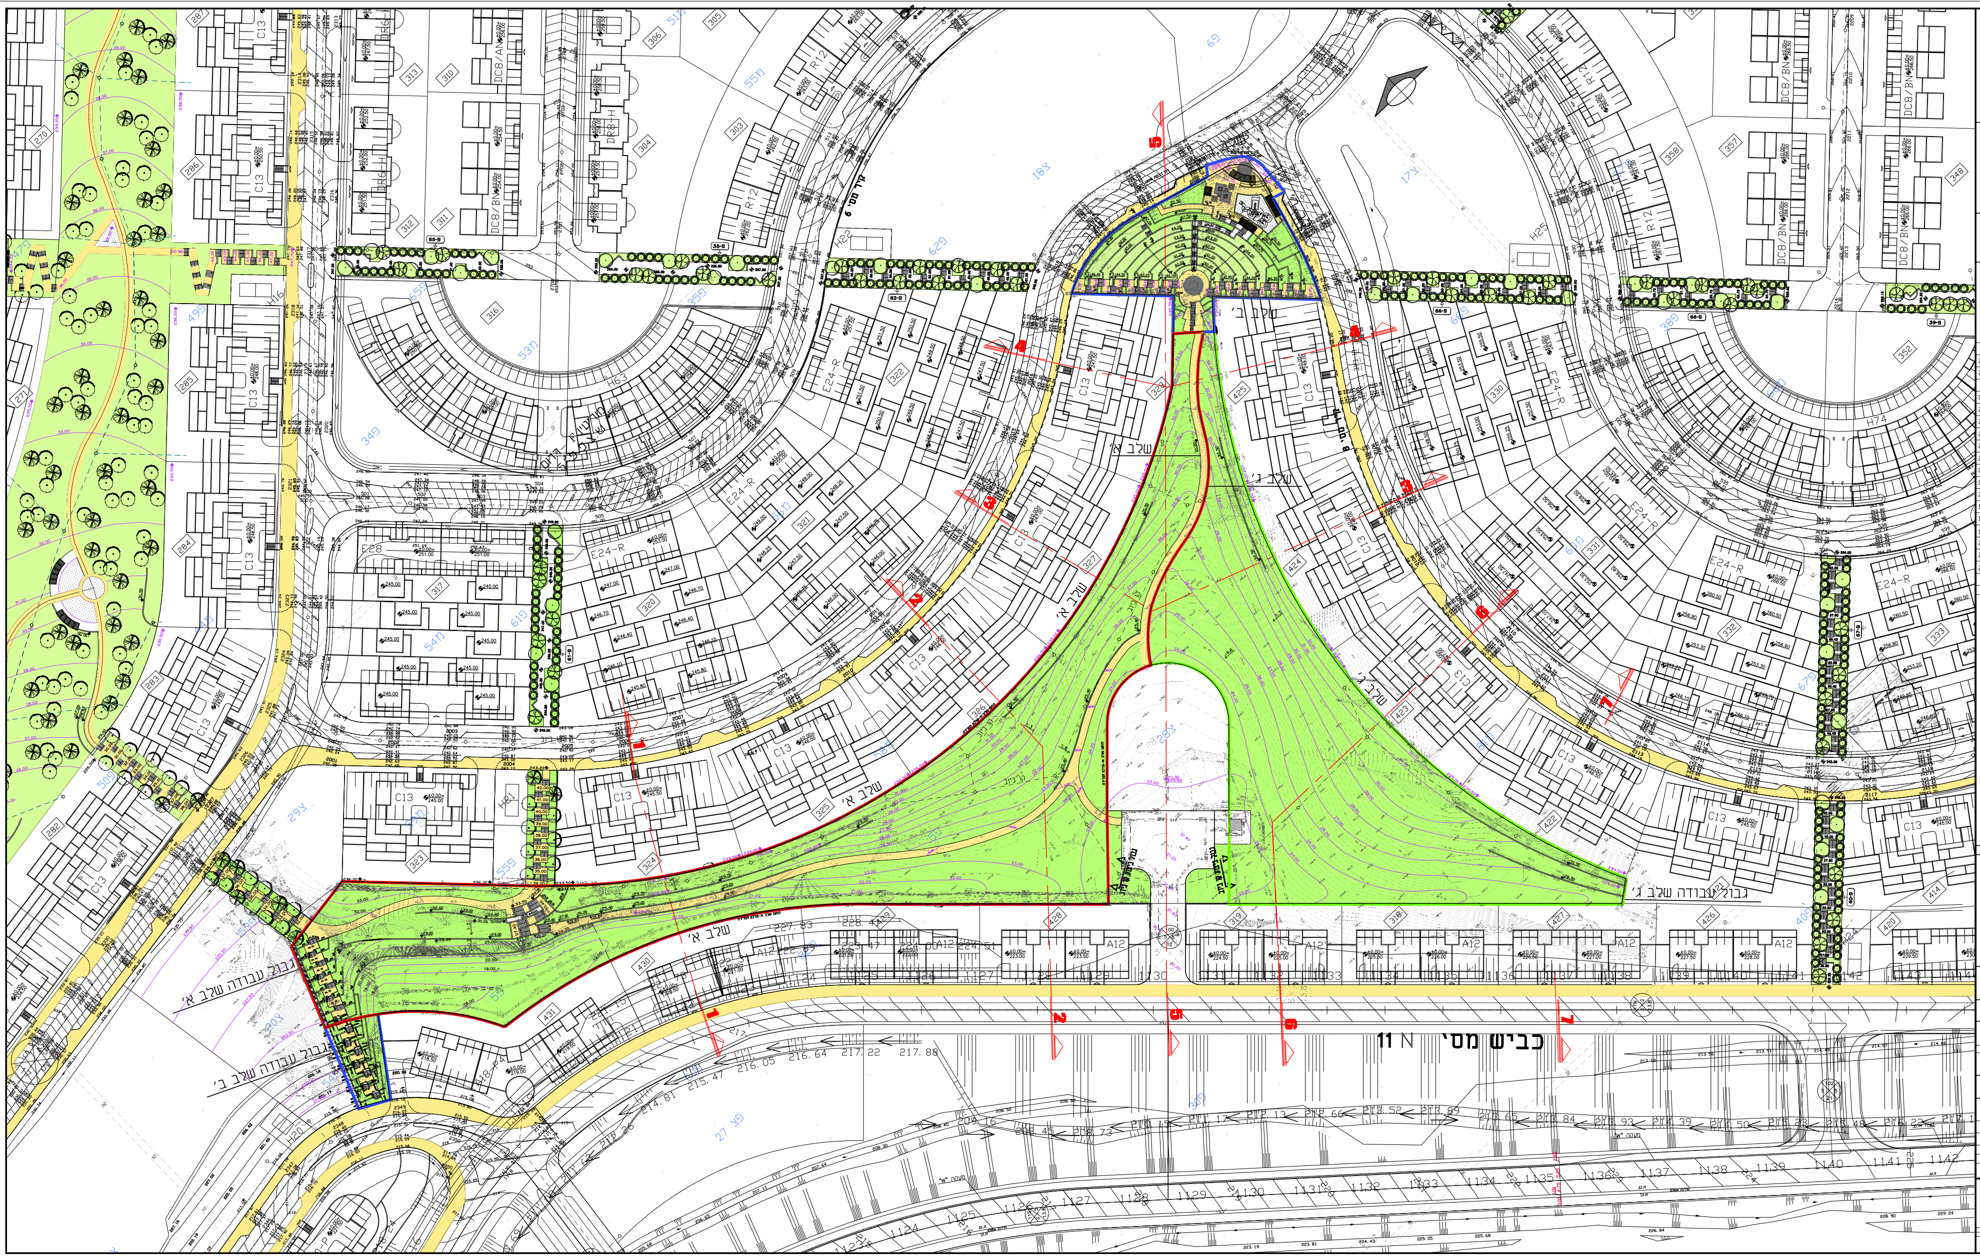
כביש מס' 11 N
שלב א'
שלב ב'
שלב ג'
גבול עבודה שלב א'
גבול עבודה שלב ב'
גבול עבודה שלב ג'
C13
E24-R
A12
R12
DC8/BN
H25
E28

משרד הבינוי והשיכון

מודיעין

אתר F
תב"ע מד/במ/6

מתכנני הת.ב.ע
גולדנברג-בוכמן אדריכלים
בהשתתפות דביר - יחיעם אדריכלים
רח' מוא"ה 33 תל אביב טל': 03-295972

יועצים

מינהלת משהביש	-חברת עמק איילון
כבישים	-חסון ירושלמי מהנדסים בעימ
מדידות	-הלפרין פלוס מדידות ופוטוגרמטריה
תנועה	- ד.א.ל. פתוח והנדסה בעימ
מים וביוב	- י. לבל מהנדסים יועצים
חשמלתאורהתקשורת	- י.אהרוני הנדסת חשמל
אדריכל נוף	-אדריכל פיט לדרר

שינוי	מס.	תאריך
נעמה אשל	1	21.03.06
אבישי כץ	1	21.03.06
נעמה אשל	1	01.02.06
נעמה אשל	1	26.12.05
אבישי כץ	1	26.12.05
נעמה אשל/ראזי דגני	1	23.02.05
גד ברקאי	1	23.02.05
אבישי כץ	1	23.02.05
נעמה אשל	1	08.11.04
אבישי כץ	1	08.11.04
נעמה אשל	1	25.10.04
נעמה אשל	1	14.10.04
גד ברקאי	1	14.10.04
אבישי כץ	1	14.10.04
נעמה אשל	1	22.09.04
גד ברקאי	1	22.09.04
אבישי כץ	1	22.09.04
תפוצה	מס.	תאריך
תכנית אתר F		

מקרא :

גובה קיר	▼183.00
מפלס מתוכנן	⌖87.50
מספר נקודת פריסה	①
מספר קיר תומך	②
סימן כניסה לבית	▼
קיר אבן עם מעקה	═
סימן פרט	3
קו גובה קיים	(282.00)
קו גובה מתוכנן	82.00
סימון תאורה	⊗
גבול עבודה שלב א'	🟥
גבול עבודה שלב ב'	🟦
גבול עבודה שלב ג'	🟩

מפתח גיליונות


N
G14
H15
G15
F15
I16
H16
G16
F16
H17
F17
I18
H18
E18
I19
H19
F19
E19
D19

משבצת
מקצוע

מס' תוכנית : **87.4000**

שם גליון
מודיעין F – שצ"פ פ-5
תכנית פתוח כללית

מספר גליון שותף			מס. המקצוע		גיבעה	אתר
						F

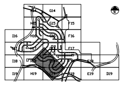קנה מידה 1:500
תאריך 23/05/2005
שרטט ארז/ לאונורה
נבדק

● לעיון
☐ למכרז
☐ לאישור
☐ לביצוע

פרויקט מספר: 87-4000
מהדורה מספר: 24 עדכון מהדורה: 17.11.10
קובץ מספר:
גודל גיליון: 1600x900

פיט לדרר
אדריכל נוף
רח' יותם 23, חיפה 34675
PETE LEDERER
LANDSCAPE ARCHITECT
23 YOTAM STR., HAIFA 34675
TELEPHONE: (04)8266366 :טלפון
TELEFAX: (04)8256979 :טלפקס