פרטים

פילר כפול של ח"ח בגומחת בטון כפולה מקורה

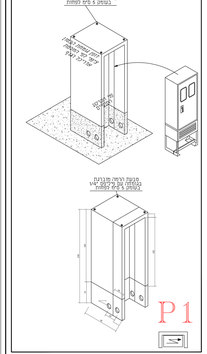

העמדת ארונות
חשמל, בזק וטל"כ בתוך גומחת בטון

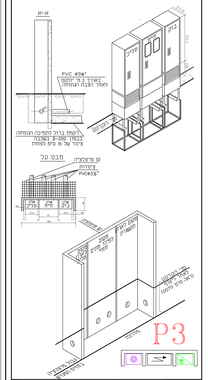

העמדת ארונות
חשמל ובזק בתוך גומחת בטון

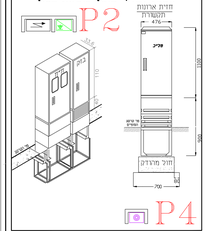

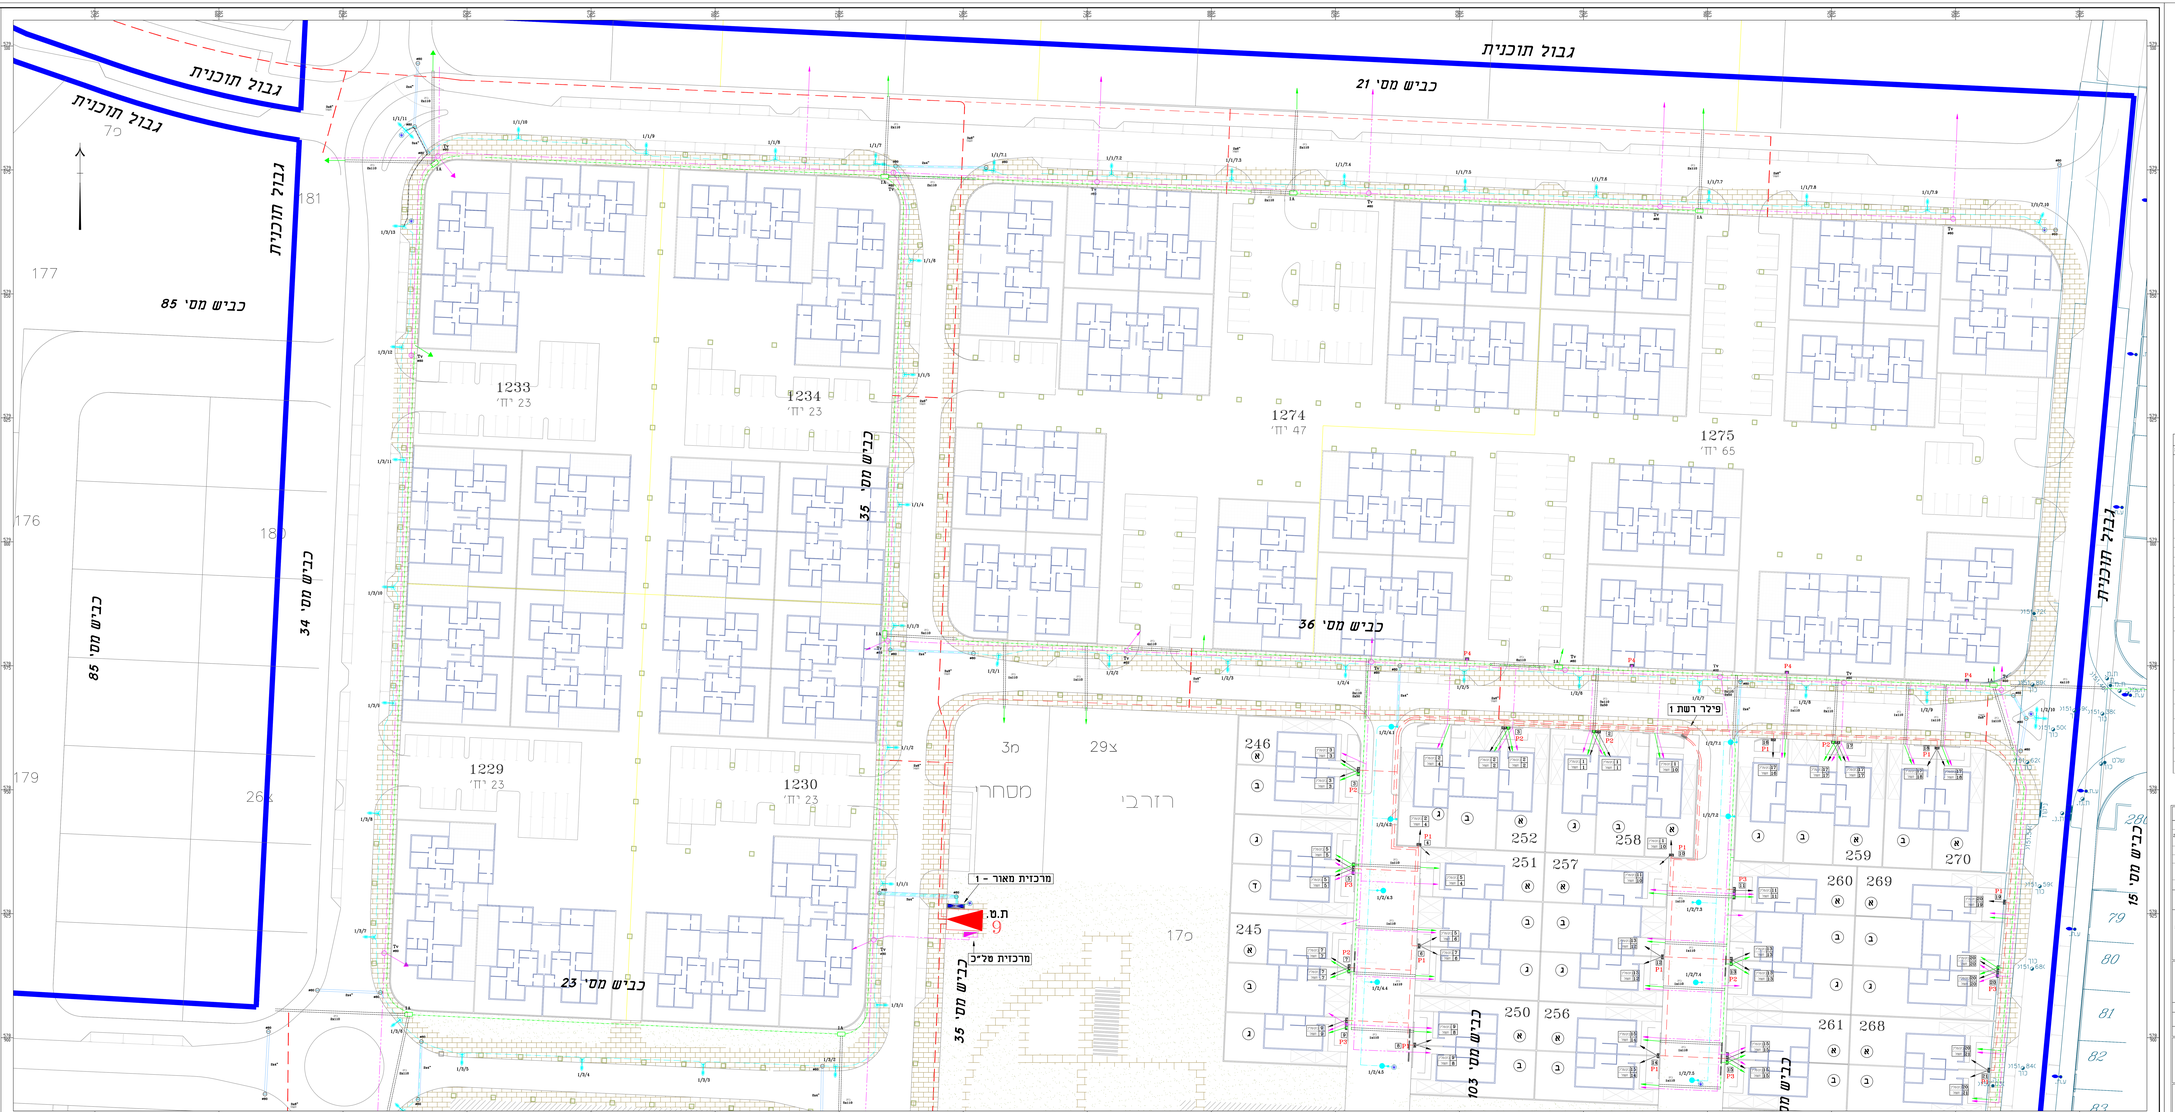

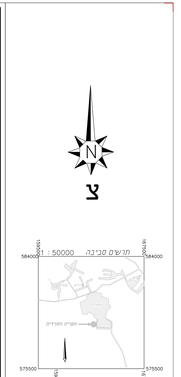

מקרא

סימון	תאור	כמות
	נתוח שצאש - חברת חשמל	
	אזור מגיני בזק	
	מרכזית טל"כ	
	מרכזית מאר	
	תוואי לכבלי חשמל תת קרקעי	
	תוואי לצורת בזק תת קרקעי	
	תוואי לצורת טל"כ תת קרקעי	
	תוואי לכבלי תאורה תת קרקעי	
	פילר רשת מדד	
P1	פילר ל-3 מדדי חשמל	
P3	גומחת בטון לחשמל וחשמלת	
P2	גומחת בטון לחשמל ובזק	
P4	גומחת בטון לארון טל"כ	
	עמוד תאורה קונוסיבי דגם יצרני: אי שיק גובה: 8.8 עם רזין דגם BRERA 1667 על תבנית יצרן: אי שיק עם מוט בז' בגוון RAL 8014	
	עמוד תאורה קונוסיבי דגם יצרני: אי שיק גובה: 8.4 עם רזין דגם SPOREA 3185 על תבנית יצרן: אי שיק עם מוט בז' בגוון RAL 8014	
	לא בזק דגם B5A	
	לא בזק דגם B2	
	לא בזק דגם B1	
	לא טל"כ מס' 860	
	לא מחבר לכבלי תאורה	
	אלמנטרחת השקה	

מספר עדכון	תאריך	נושא עדכון	מתח עדכון
4.	31.05.11	אכיון מאשרי מ' גבי בזק בתאריך: 26.05.11	
3.	06.04.11	עדכון סך דרישת הספרה	
2.	20.02.11	עדכון עדכון סך דרישת מדד	
1.	28.11.10	עדכון סך פיזר בתיחות: ביטי, פיתוח, בטיחות, בטיחות מאשרי מ.מ.מ	
0.	25.07.10	אב עלה לאישור	

שרטוט זה תקף/לא

לעיון ○ לאישור ○ לשכיה ○ לביצוע ⊗

הרשם	**משרד הבינוי והשיכון**
שם הפרויקט	**אופקים - הקרנה הדרומית**
שם התכנית	**מערכות חשמל, תשתיות ותאורה**
מס' תיק	**1551-20-1/2**

אפרד-שדרות הנדסה ופיתוח בע"מ
ת.ד: 4226, באר-שבע, 84141
טל: 08-6237676 פקס: 08-6273418
apro@bezeqint.net דואר אלקטרוני:

מתכנן	עמיחי	בדק	מהנדס
	אבי לוי	אישור ע"י	4.
		פרבים	
שם קובץ	1551-20.dwg	אזור: אזור מגורים	
		גרסה: 2010	
		קנ.מ: 1:250	