פרטים

פילר כפול של חז"ח
בגומחת בטון כפולה מקורה

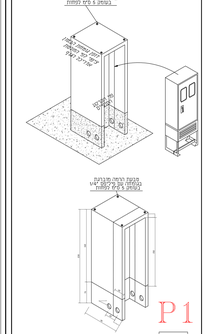

P1

העמדת ארונות
חשמל, בזק וסל"ב בתוך גומחת בטון

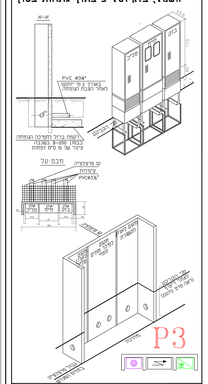

P3

העמדת ארונות
חשמל ובזק בתוך גומחת בטון

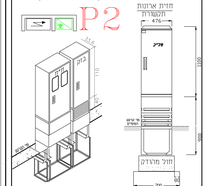

P2

P4

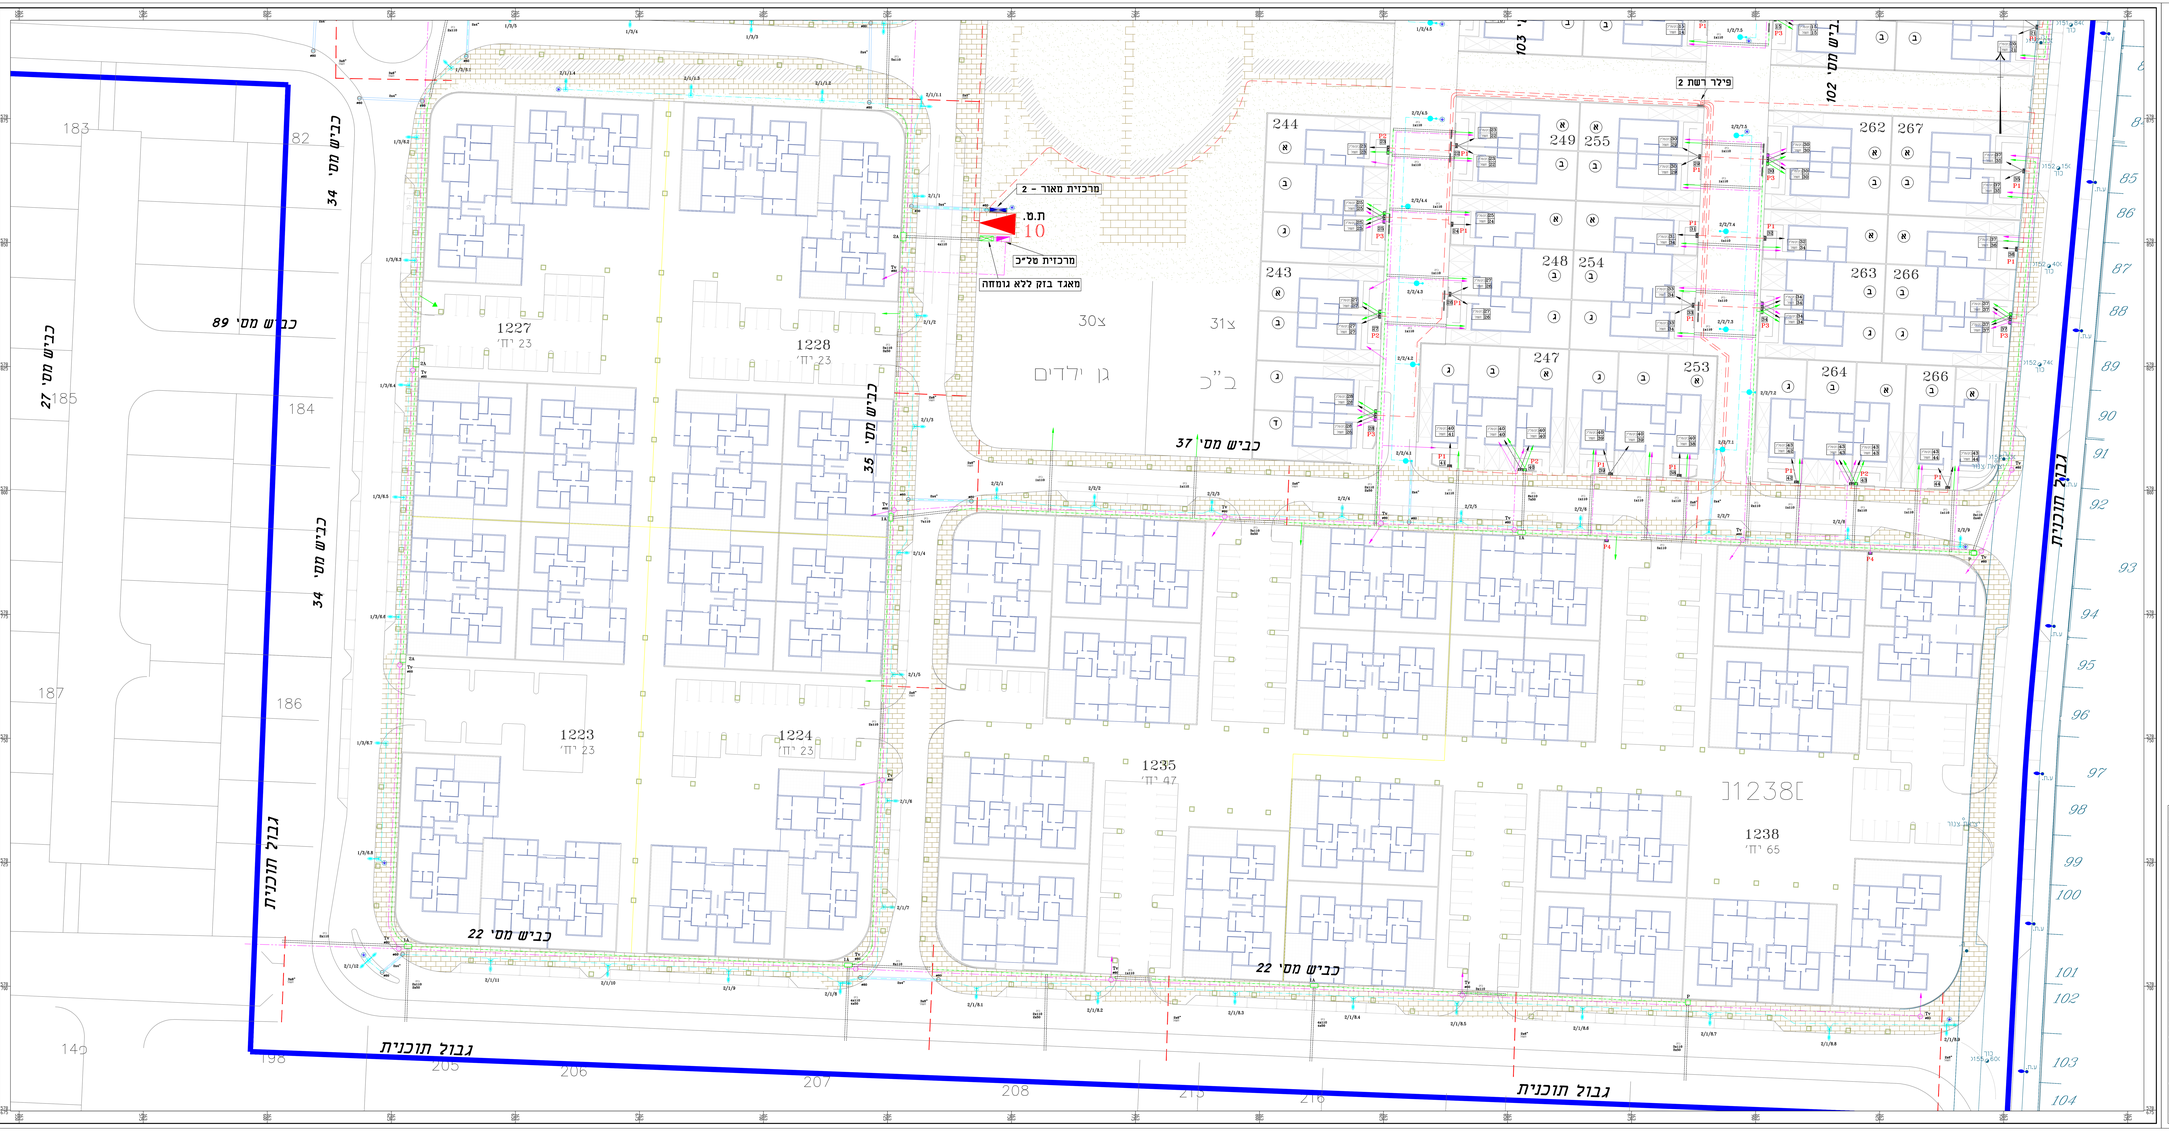

מ ק ר א

סימון	תאור	מספר
	מחנה שאבים - חברת השמל	
	אירון מעיר בזק	
	מרכזית סל"ב	
	מרכזית מאור	
	תוואי לכבלי חשמל תת קרקעי	
	תוואי לצורת בזק תת קרקעי	
	תוואי לצורת סל"ב תת קרקעי	
	תוואי לכבלי תאורה תת קרקעי	
	פילר רשת מדד	
P1	פילר 2-5 מדדים חשמל	
P3	גומחת בטון לחשמל ותקשורת	
P2	גומחת בטון לחשמל ובזק	
P4	גומחת בטון מאגר סל"ב	
	עמוד תאורה דקורטיבי דגם "בריז" או שקול בגובה 8.8 עם גוף דגם **BREEZA 1667** על תבנית "יפו" או שקול עם מחזיק בגוף 60 מ"מ	
	עמוד תאורה דקורטיבי דגם "בריז" או שקול בגובה 6.4 עם גוף דגם **SPOREZA 3185** על תבנית "יפו" או שקול עם מחזיק בגוף 60 מ"מ	
	לא בזק דגם **25A**	
	לא בזק דגם **2A**	
	לא בזק דגם **1A**	
	לא סל"ב **#60**	
	לא מאגר לכבלי תאורה	
	אלומרחיק האיכה	

מספר שינוי	תאריך	נימוק עדכון	מהות עדכון
4.	31.05.11	אבי.ק	תוכנית מאושרת עם קו בנין בתאריך 31.05.11
3.	06.04.11	אבי.ק	עדכון קווי הדיפוי סל"ב-לאומי
2.	20.02.11	אבי.ק	עדכון קווי הדיפוי הקצה
1.	28.11.10	אבי.ק	עדכון קווי פיזר כמותיים, ביב, מים, בזק, חשמל ותאורה
0.	25.07.10	אבי.ק	אלי	לאישור

שרטוט זה משוחרר

לעיון ○ לאישור ○ למכרז ○ לביצוע ⊗

© כל הזכויות שמורות לחברת אפופים בע"מ

הרשם	**משרד הבינוי והשיכון**
שם הפרויקט	**אופקים - הקריה החדדית**
שם התוכנית	**מערכות חשמל, תקשורת ותאורה**
מס' תיק	1551-20-2/2

אפרו-שירותי תכנון ופיקוח בע"מ
ת.ד. 426, באר-טוביה 84141
טל' 08-6237676 פקס 08-6273418
דואר אלקטרוני: apro@bezeqint.net

תכנן ע"י	עמרם	בדק ע"י	מרדכי
אבי.ק		אבי.ק	
שרטט ע"י		בדק ע"י	מרדכי
אבי.ק		אבי.ק	4.
שם הקובץ	1551-20.dwg	קנה מידה	1:250