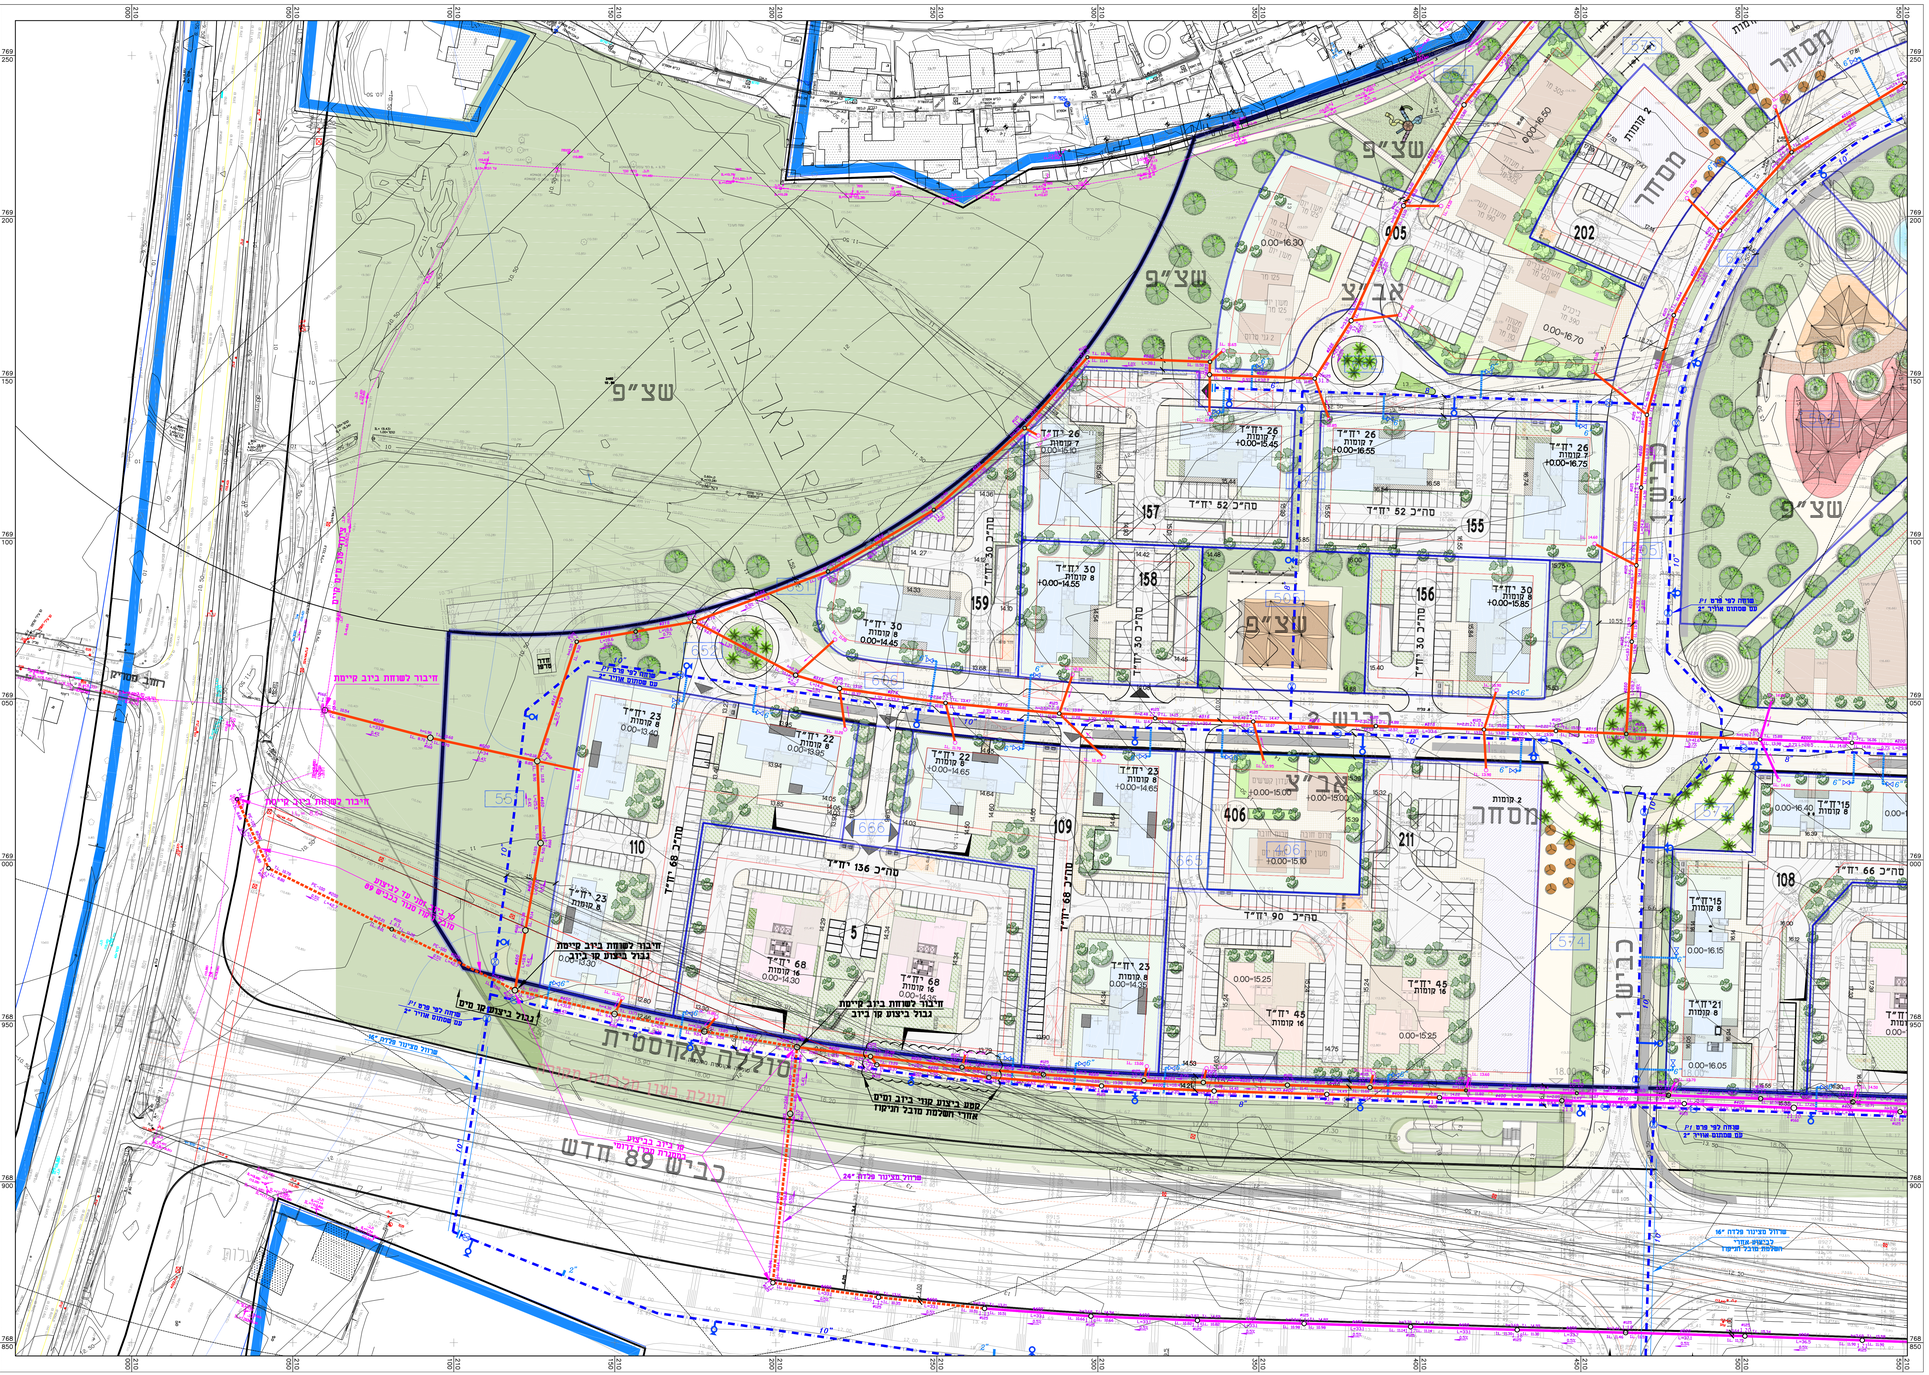
שצ"פ
אב"צ
מסחר
כביש 1
כביש 2
כביש 89 חדש
חיבור לשוחת ביוב קיימת
בכל ביצוע קו ביוב
קטע ביצוע עומק ביוב ומים
אחרי השלמות מבנן תקינות
שוחה לפי פרט
עם מפתחים אוויר
שרוול מצינור פלדה 16"
שרוול מצינור פלדה 24"
בכל ביצוע שרוול מרכזי לביוב
בכל ביצוע קו מים
בכל ביצוע קו ביוב
בכל ביצוע שרוול מרכזי
בכל ביצוע שרוול מרכזי לביוב
בכל ביצוע שרוול מרכזי לביוב
בכל ביצוע שרוול מרכזי לביוב