



RM6-RE-DIDI+DE-D

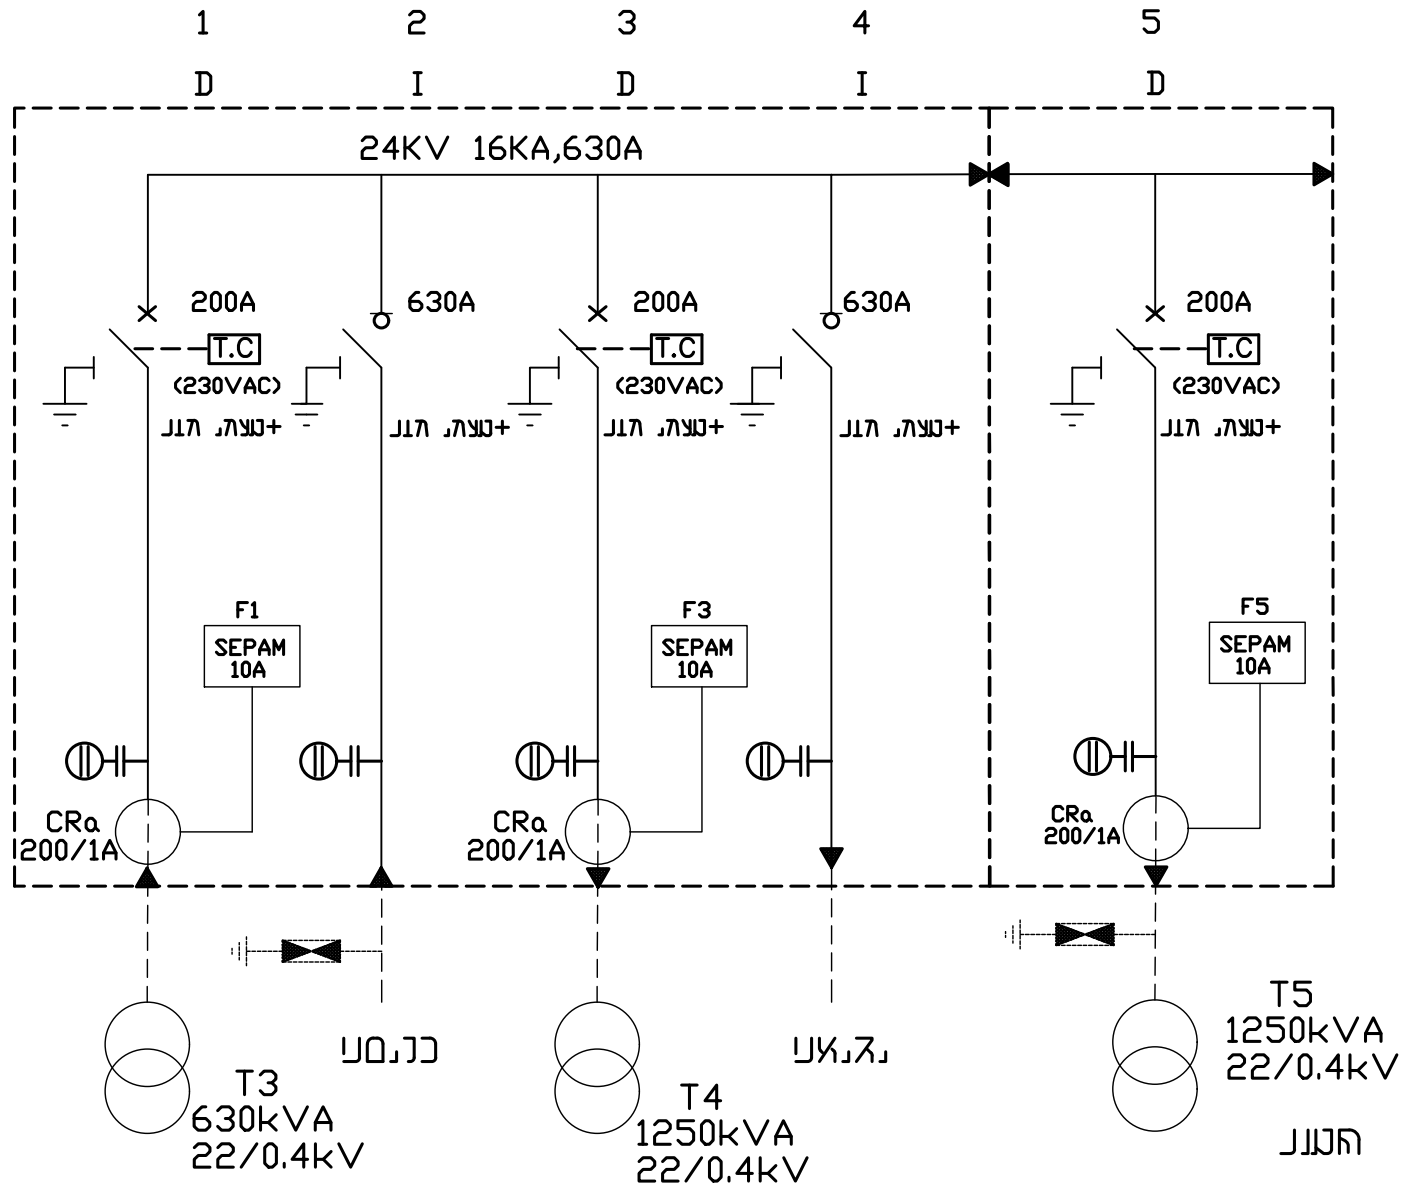

מט' דף	01	מס' דף	02	ק.מ.	פדויקס:	תחנה 123 מ.ג.	Lahat Electrical Engineering	להט הנדסת חשמל
מס עבודה	1616	קובץ	1616-L.dwg	מס עבודה	תאור:	לוח חשמל מ.ג תחנה 123	Consulting Engineering Electrical, communication & Air Condition	תכנון, יעוץ ופיקוח מתקני חשמל, תקשורת ומיזום*
תאריך	15.03.16	שינוי מס'		תאריך	שם המדמי:	שמדאל הרופא	shay@lahat-eng.co.il	osher@lahat-eng.co.il
שרטט	פיני	תאריך		שרטט				
מבצע	אושר	מבצע		מבצע				
מען: ת.ת.ד 1088 פרדס חנה. טל. 077-3205099								

RM6-RE-DIDI+DE-D

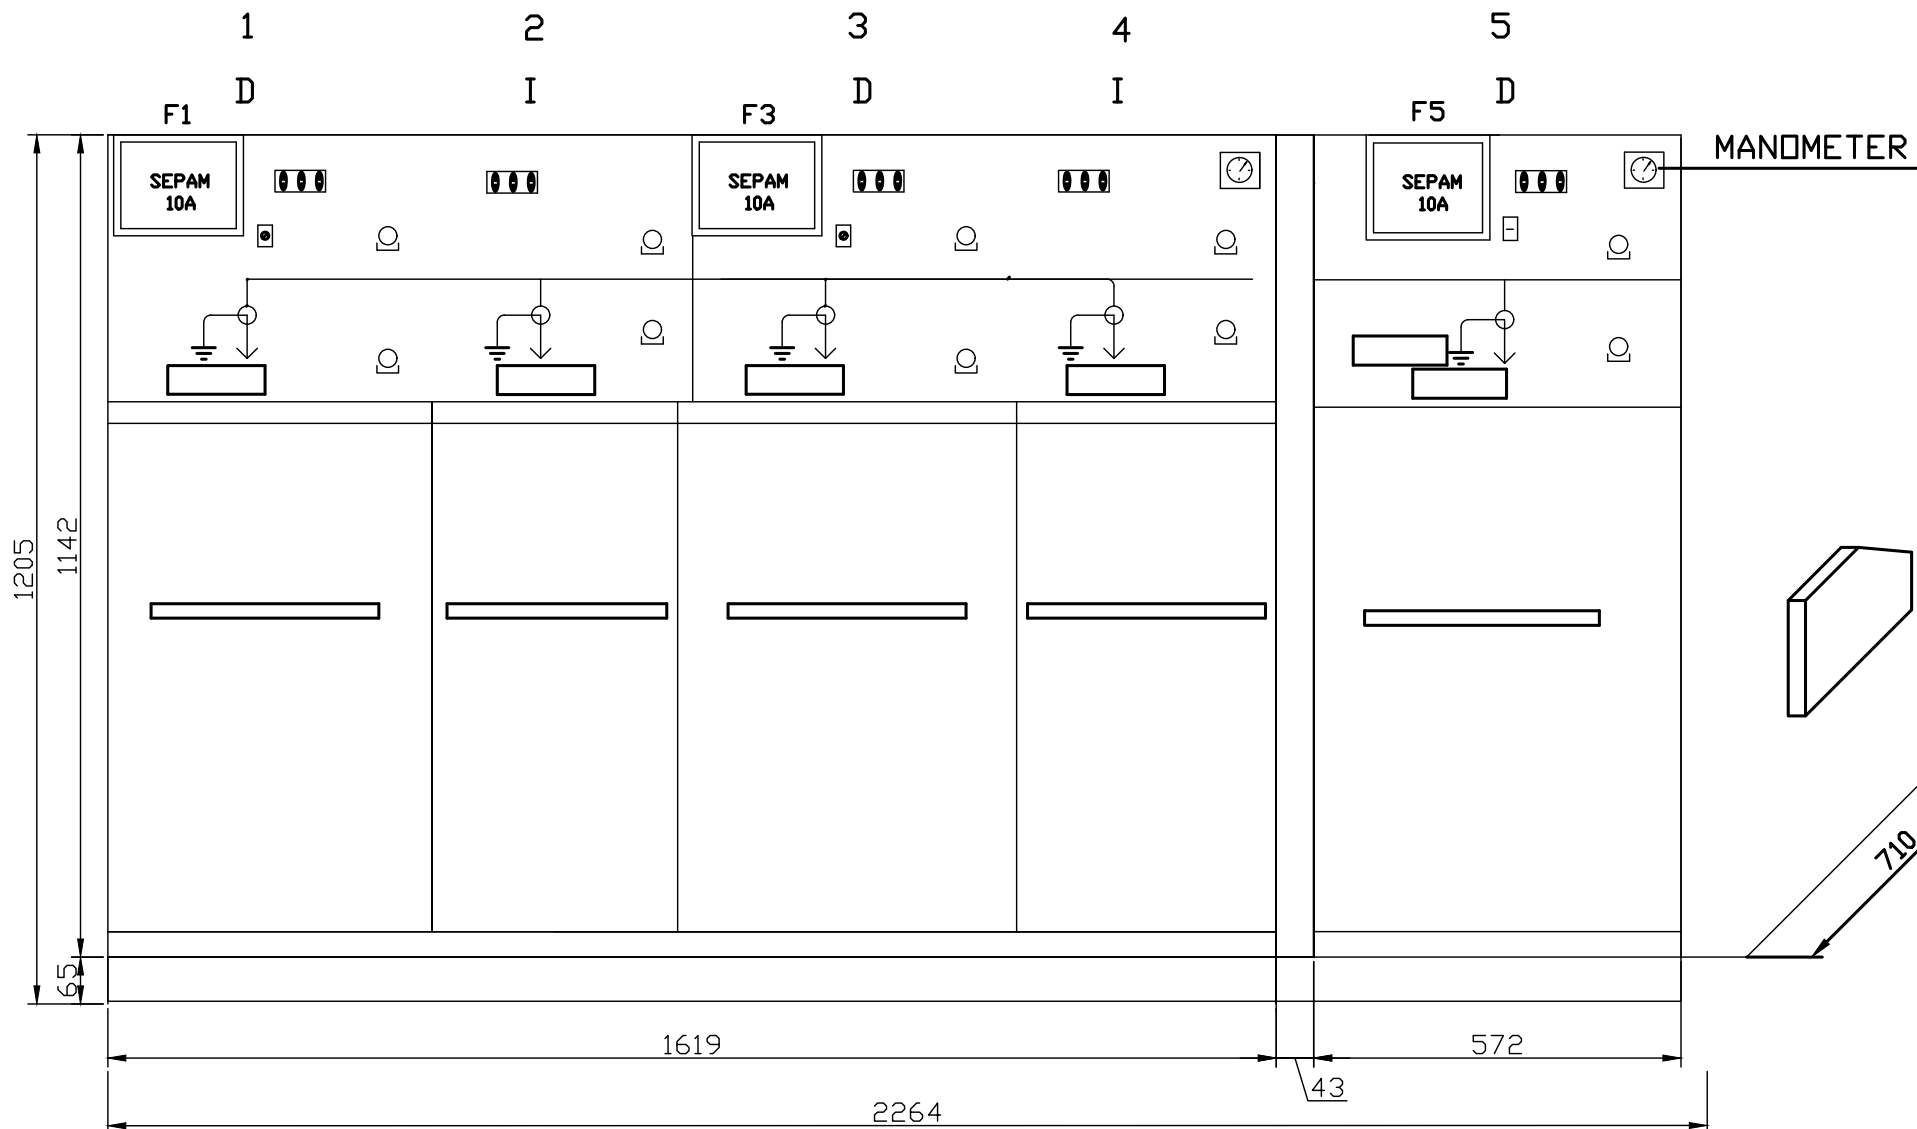

מחומר: 02	02	מס' דף	ק.מ.	פירוט:	Iahat Electrical Engineering Consulting Engineering Electrical, communication & Air Condition shay@lahat-eng.co.il	להט הנדסת חשמל תכנון, יעוץ ופיקוח מתקני חשמל, תקשורת ומיזום osher@lahat-eng.co.il	
	1616-L.dwg	קובץ	מס עבודה 1616	תאור:			תחנה 123 מ.ג.
		שינוי מס'	15.03.16	שם המדמי:			לוח חשמל מ.ג תחנה 123
		תאריך	פיני		שמדאל הרופא	מען: ת.ת.ד 1088 פרדס חנה. טל. 077-3205099	
		מבצע	אושר				