

סימון חתכי הכבלים לעיון בלבד
 באחריות הקבלן לחבר כבלים קיימים ללוח חדש
 ניתן להאריך את הכבלים במידת הצורך בתאום עם מפקח
 לוח חשמל עשוי מתכת עם פנלים בהתאם לתיי 61439
 דרגת מיודור מזערית 3B FORM
 דרגת הגנה מזערית IP31 בהתאם לתיי 60529
 דרגת הגנה מזערית IK10 בהתאם תקן


מס' עבודה	שם	תאריך	חתימה	מס' גירסה	תיאור השינוי
	תכנון	19.11.17		01	
	שרטוט	20.11.17		01	
	בדק	22.11.17		03	
	דף מס' 11			05	
	סה"כ דפים 11			06	

שם המזמין: מרכז הרפואי המשולב ע"ש חיים שיבא
 שם עבודה: לוח חשמל תחנת טרנספורמציה TR0
 שם הלוח: לוח חשמל תחנת טרנספורמציה TR0

אולג יודוביץ
 מהנדס חשמל
 טל': 054-5300971
 olegy.olegy@gmail.com

מדף מס' 1

פ"צ מרפון 1 חיוני W10 3x2000A 400V 50KA

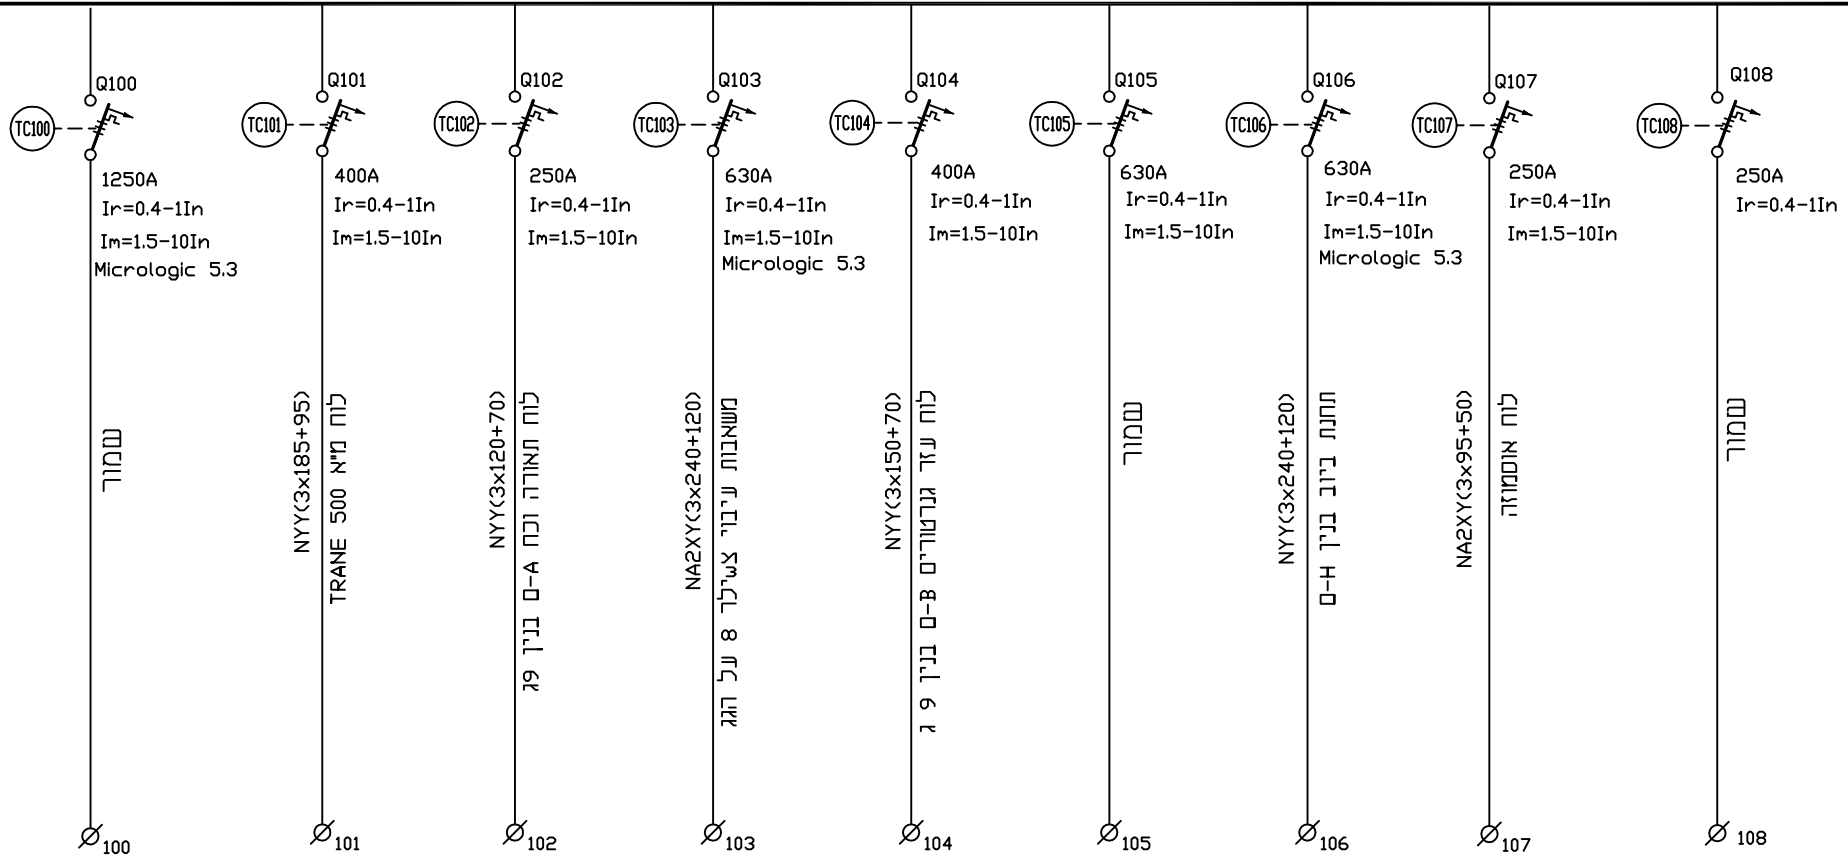


מס' עבודה	שם	תאריך	חתימה	מס' גירסה	תיאור השינוי
	תכנון	19.11.17		01	
	שרטוט	20.11.17		01	
	בדק	22.11.17		03	
	דף מס' 2			05	
	סה"כ דפים 11			06	

שם המזמין:	שם עבודה:	שם הלוח:
מרכז הרפואי המשולב ע"ש חיים שיבא	לוח חשמל תחנת טרנספורמציה TR0	לוח חשמל תחנת טרנספורמציה TR0

אולג יודוביץ
 מהנדס חשמל
 טל: 054-5300971
 olegy.olegy@gmail.com

לעיון למכרז לבצוע


מדף מס' 1 פ"צ מרפנ 1 בלתי חיוני W11 3x2000A 400V 50KA

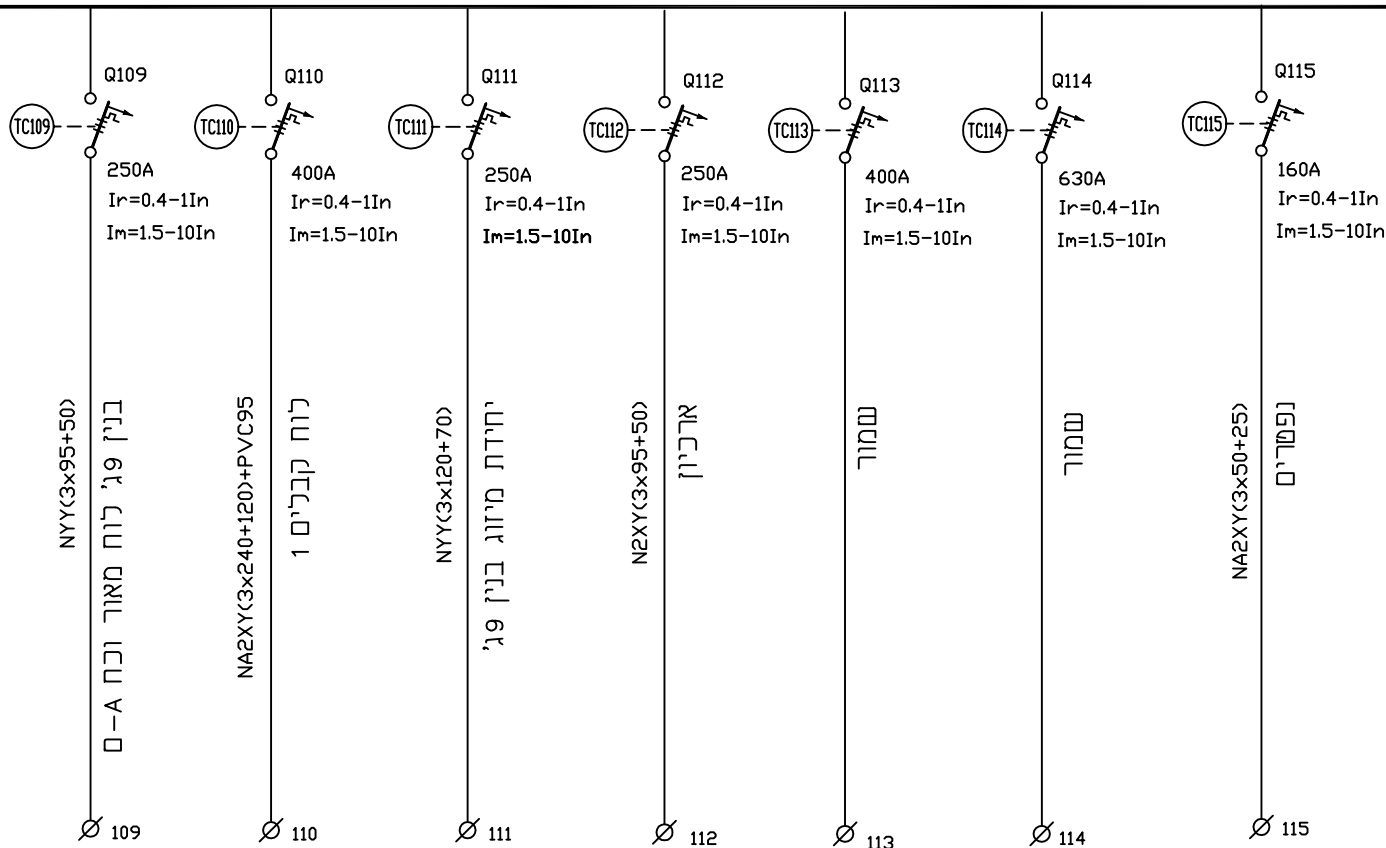

מס' עבודה	שם	תאריך	חתימה	מס' גירסה	תיאור השינוי
	תכנון	19.11.17		01	
	שרטוט	20.11.17		01	
	LUAH TR10	22.11.17		03	
	סה"כ דפים			05	
3	לעיון			06	לבוצוע

שם המזמין:	מרכז הרפואי המשולב ע"ש חיים שיבא
שם עבודה:	לוח חשמל תחנת טרנספורמציה TR0
שם הלוח:	לוח חשמל תחנת טרנספורמציה TR0

אולג יודוביץ
 מהנדס חשמל
 טל: 054-5300971
 oleg.y.olegy@gmail.com

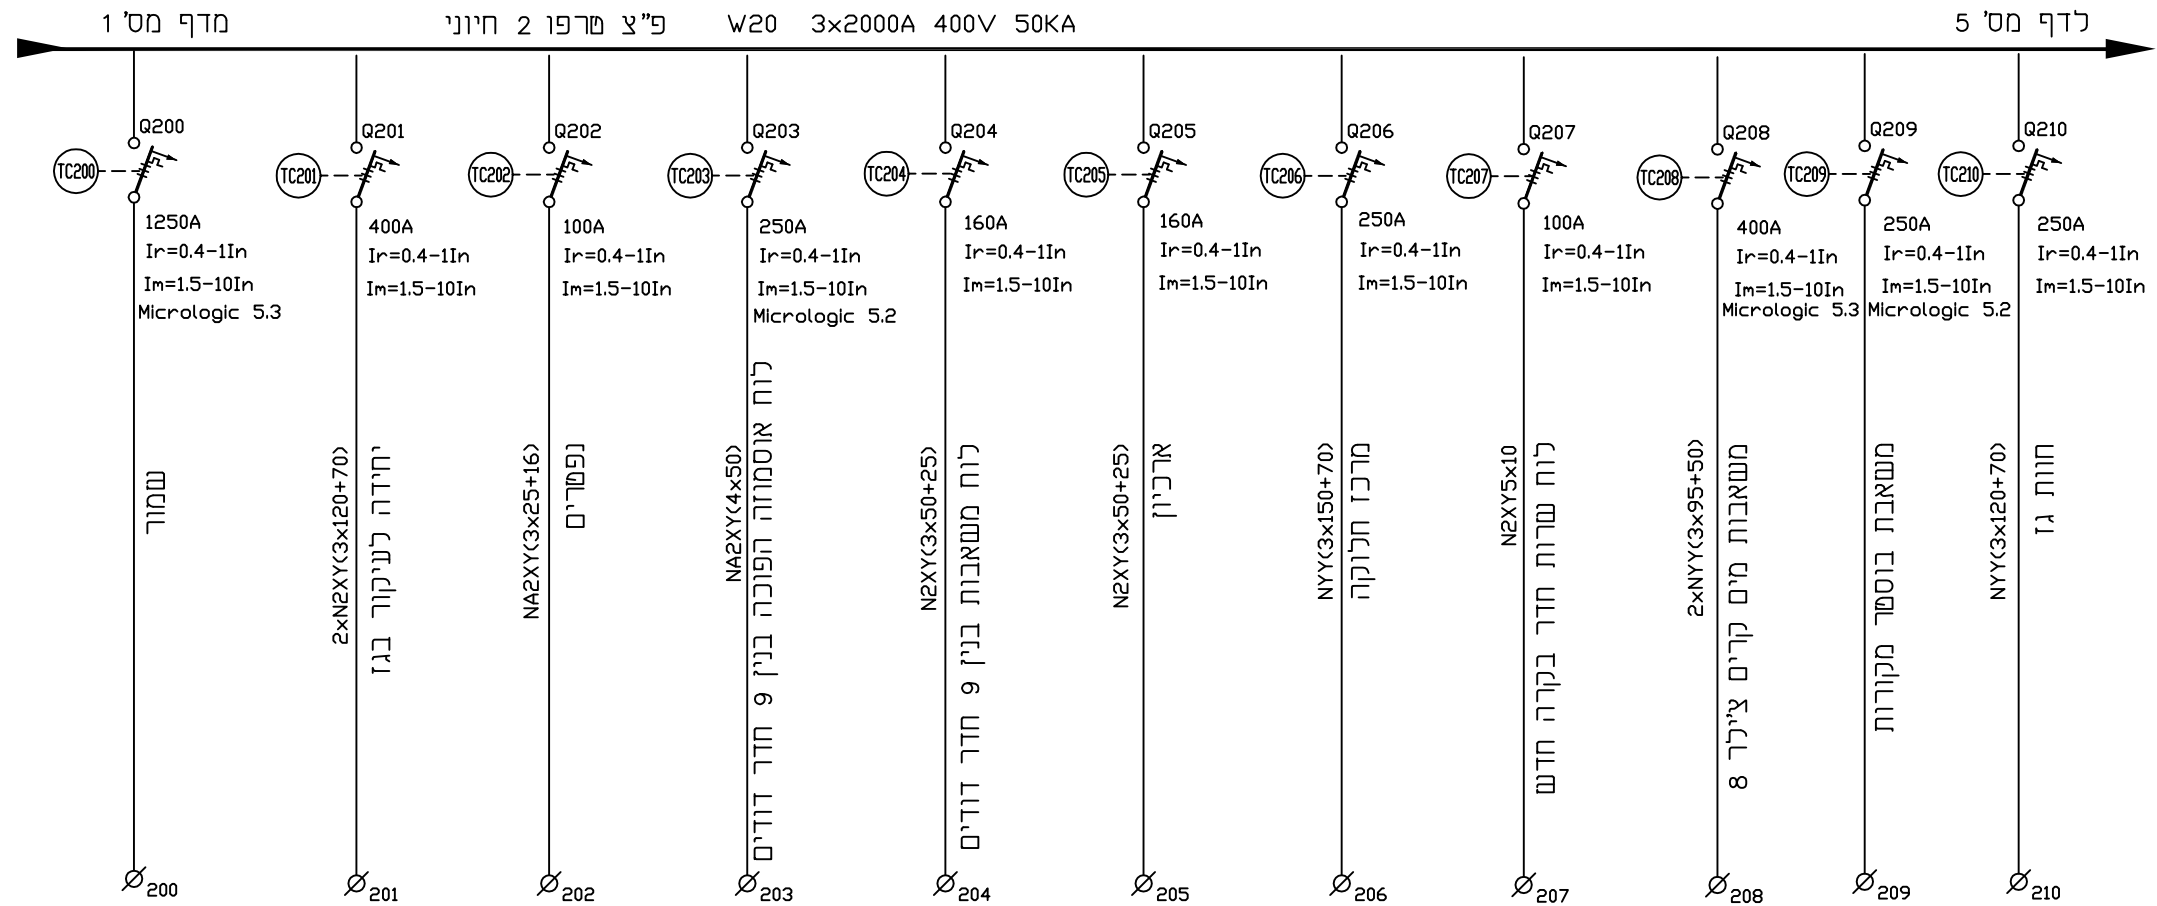

מס' עבודה	שם	תאריך	חתימה	מס' גירסה	תיאור השינוי
	תכנון	19.11.17		01	
	שרטוט	20.11.17		01	
	בדק	22.11.17		03	
				05	
				06	


מרכז הרפואי המשולב ע"ש חיים שיבא
 לוח חשמל תחנת טרנספורמציה TR0
 לוח חשמל תחנת טרנספורמציה TR0

שם המזמין:
 שם עבודה:
 שם הלוח:

אולג יודוביץ
 מהנדס חשמל
 טל: 054-5300971
 olegy.olegy@gmail.com

מדף מס' 4

פ"צ טרפו 2 חיוני W20 3x2000A 400V 50KA

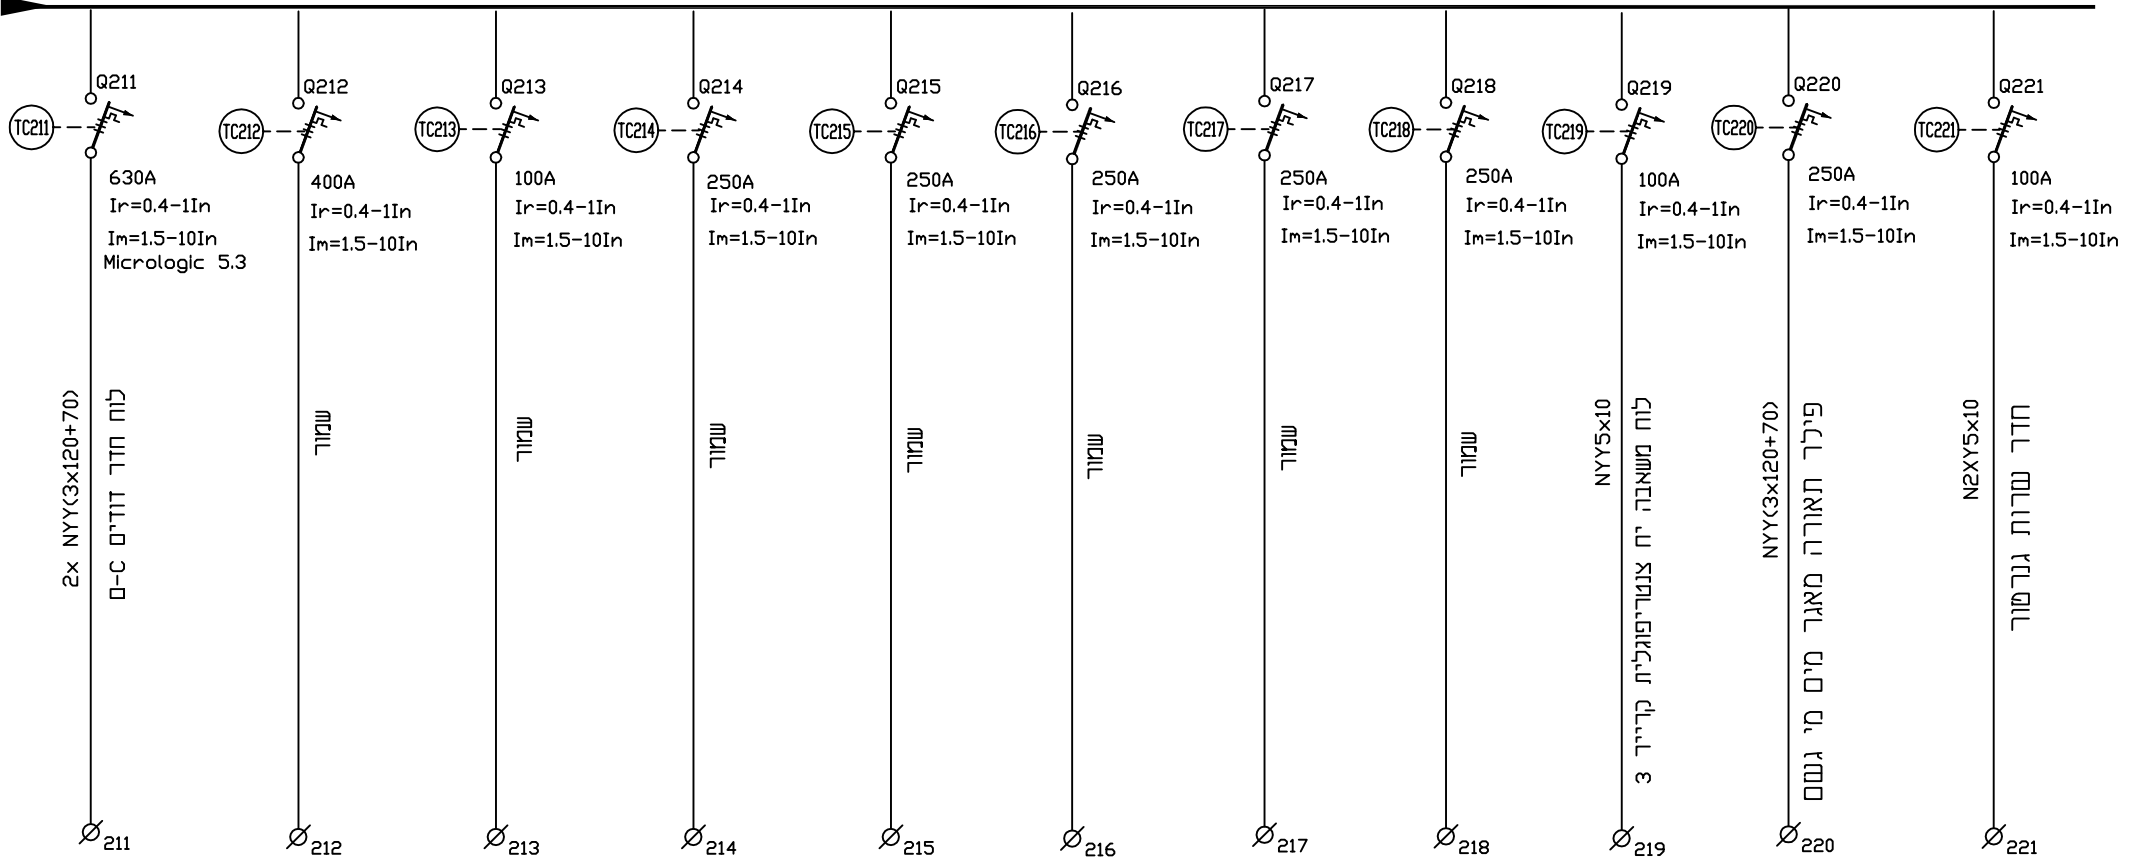

שם המזמין:	שם עבודה:	מס' עבודה:	שם:	תאריך:	חתימה:	מס' גירסה:	תיאור השינוי:
מרכז הרפואי המשולב ע"ש חיים שיבא	לוח חשמל תחנת טרנספורמציה TR0		תכנון	19.11.17		01	
			שרטט	20.11.17		01	
			בדק	22.11.17		03	
			דף מס' / סה"כ דפים			05	
			לעיון			06	
			למכרז				
			לבצוע				


שם המזמין:	שם עבודה:	שם הלווח:
מרכז הרפואי המשולב ע"ש חיים שיבא	לוח חשמל תחנת טרנספורמציה TR0	לוח חשמל תחנת טרנספורמציה TR0

אולג יודוביץ
 מהנדס חשמל
 טל: 054-5300971
 olegy.olegy@gmail.com

מדף מס' 1

פ"צ מרפז 2 בלתי חיוני

W21 3x2000A 400V 50KA

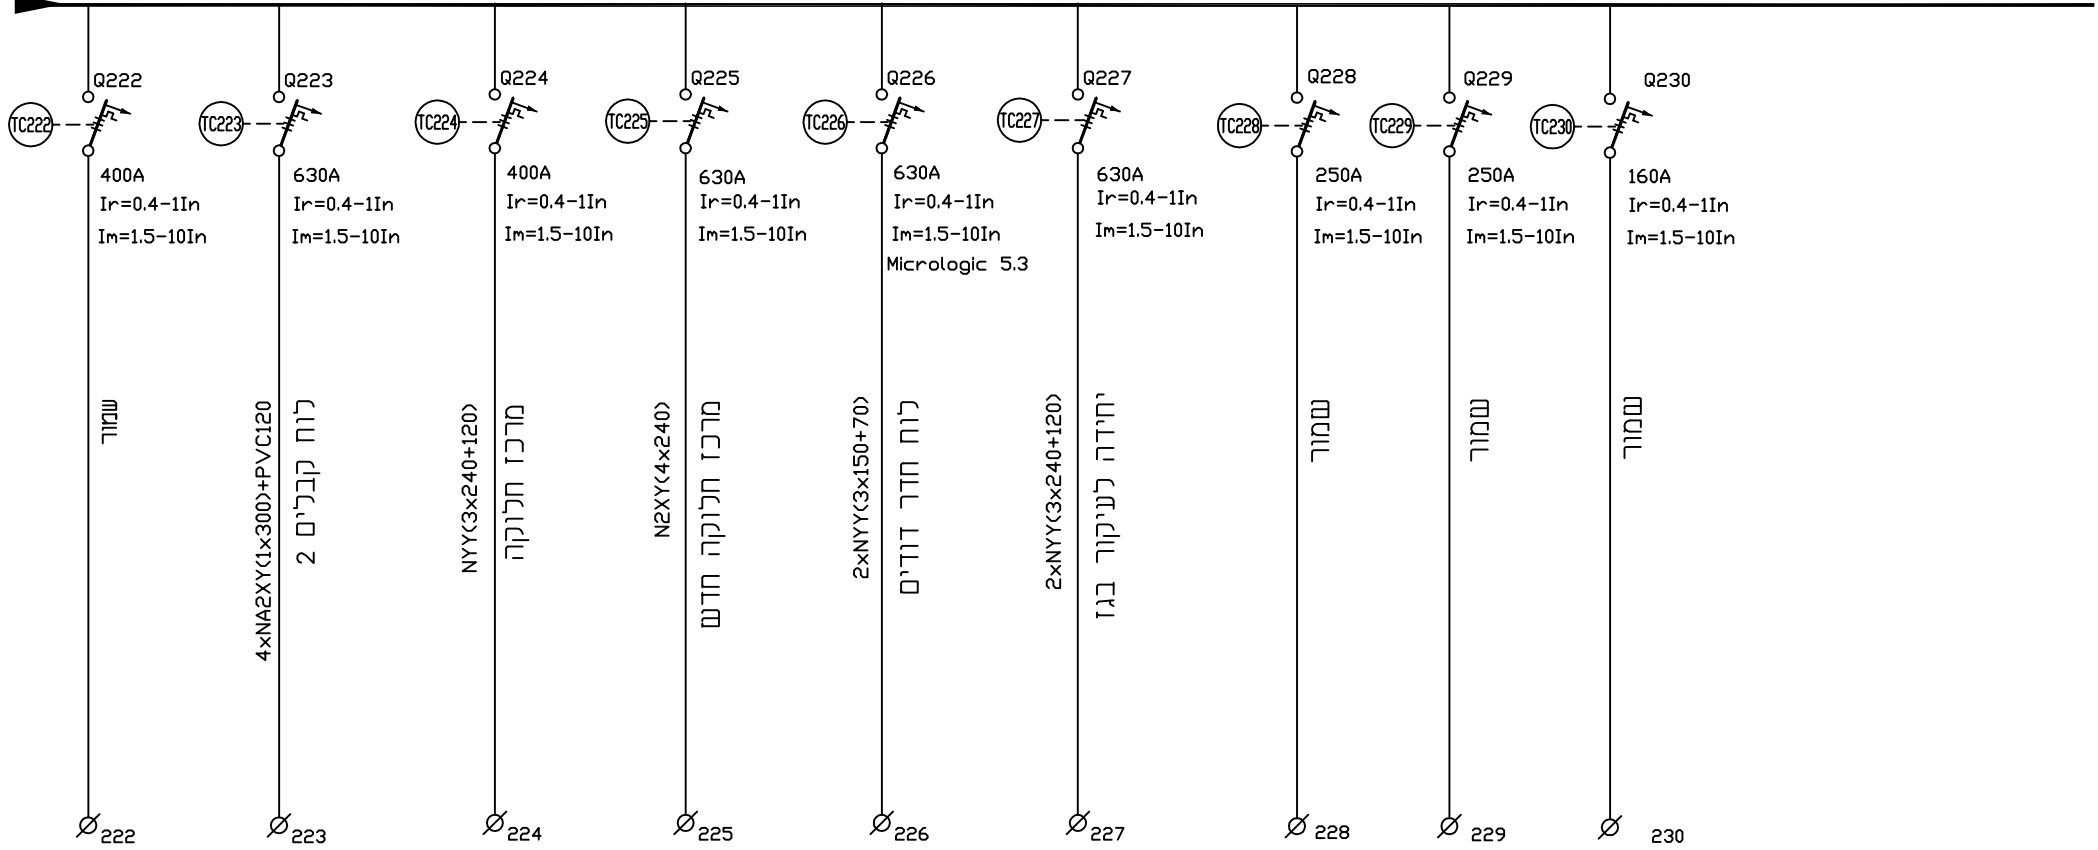

מס' עבודה	שם	תאריך	חתימה	מס' גירסה	תיאור השינוי
	תכנון	19.11.17		01	
	שרטוט	20.11.17		01	
	בדק	22.11.17		03	
	דף מס' 6			05	
	סה"כ דפים 11			06	


שם המזמין:	שם עבודה:	שם הגודל:
מרכז הרפואי המשולב ע"ש חיים שיבא	לוח חשמל תחנת טרנספורמציה TR0	לוח חשמל תחנת טרנספורמציה TR0

אולג יודוביץ
 מהנדס חשמל
 טל: 054-5300971
 olegy.olegy@gmail.com


לבצוע למכרז לעיון

פיקוד מפסק מקשר

פיקוד מפסק ראשי שנאי בלתי חיוני

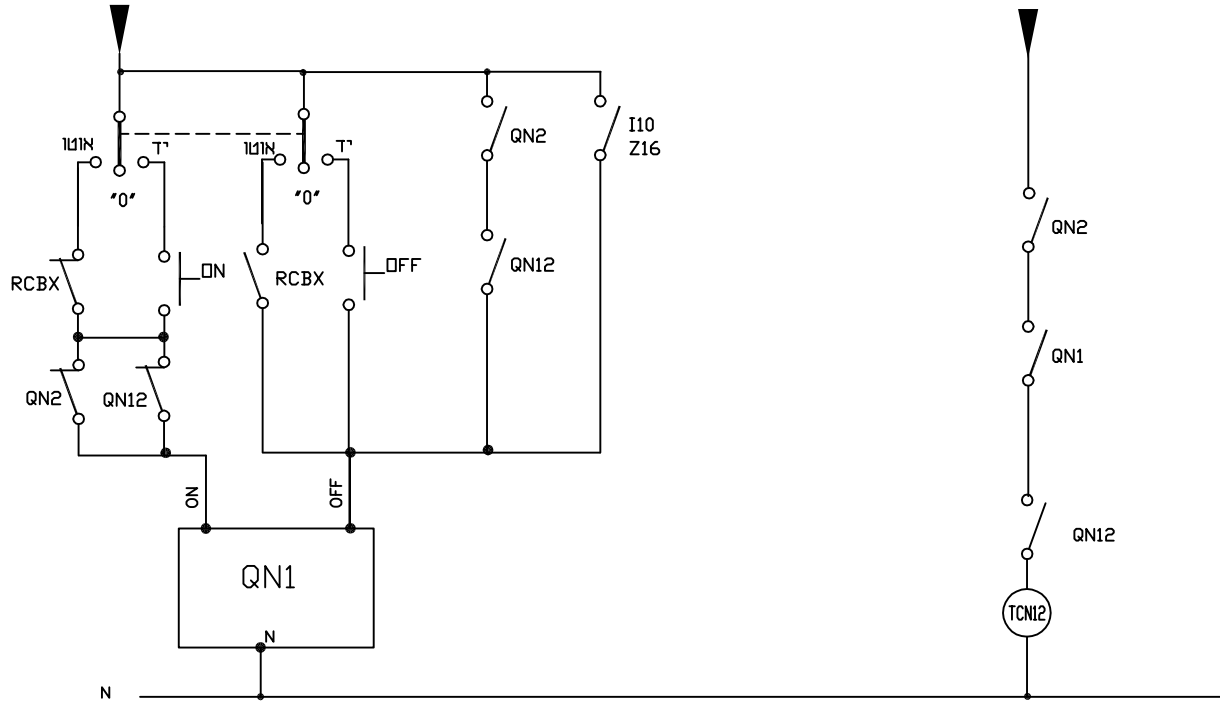

פקודת השאלת עומסים מבקרה

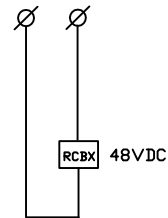

שם המזמין:	מרכז הרפואי המשולב ע"ש חיים שיבא	מס' עבודה	מס' גירסה	תיאור השנייה
שם עבודה:	לוח חשמל תחנת טרנספורמציה TR0	תכנון	01	19.11.17
שם הלוח:	לוח חשמל תחנת טרנספורמציה TR0	שרטוט	01	20.11.17
		LUAH TR10	03	22.11.17
		דף מס' סה"כ דפים	05	
		7 / 11	06	

לעיון
 למכרז
 לבצוע

אולג יודוביץ
 מהנדס חשמל
 טל': 054-5300971
 olegy.olegy@gmail.com


מדף מס' 1
EN10

פיקוד הפסקות חרום נגדה מרפו 1

הכנה להפסקות חרום

ISO-16

ממשק התראה 10

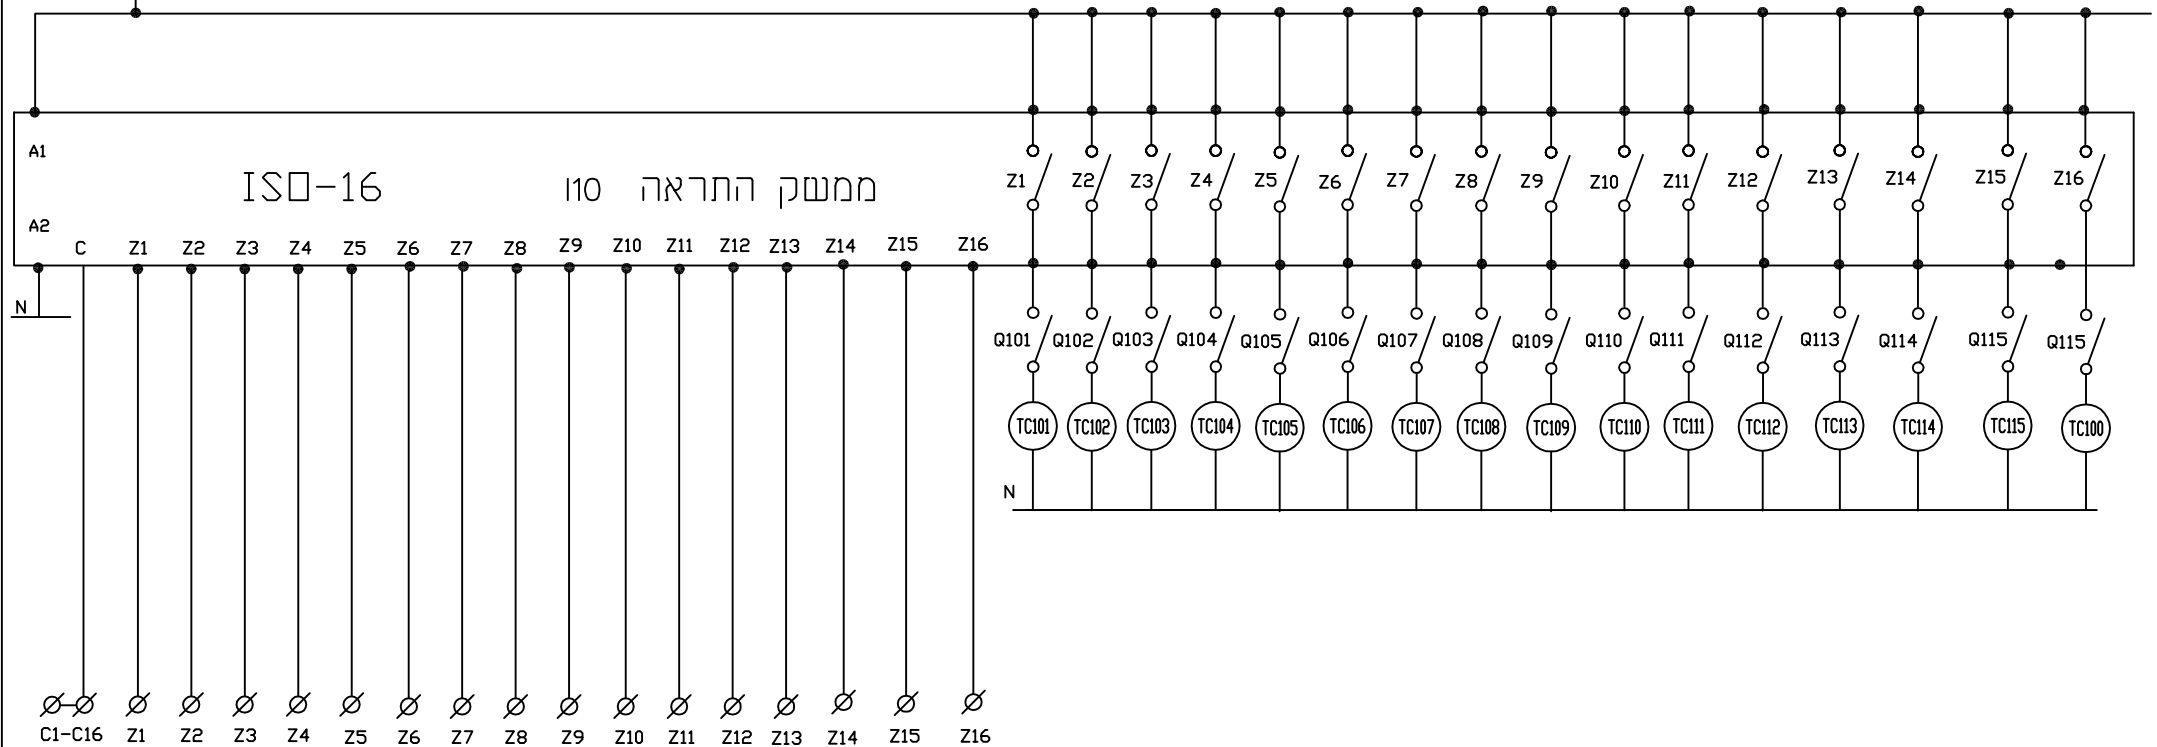


שם המזמין:	שם עבודה:	מס' גירסה:	תאריך:	חתימה:	מס' עבודה:
מרכז הרפואי המשולב ע"ש חיים שיבא	תכנון	01	19.11.17	אולג	
לוח חשמל תחנת טרנספורמציה TR0	שרטוט	01	20.11.17	גניה	שם קובץ
לוח חשמל תחנת טרנספורמציה TR0	בדק	03	22.11.17	אולג	LUAH TR10
	סריח דפים	05			דף מס' 8
	לעיון	06		למכרז	11

שם המזמין:	שם עבודה:	שם הלוח:
מרכז הרפואי המשולב ע"ש חיים שיבא	שם קובץ	
לוח חשמל תחנת טרנספורמציה TR0	LUAH TR10	
לוח חשמל תחנת טרנספורמציה TR0	דף מס' 8	

אולג יודוביץ
 מהנדס חשמל
 טל: 054-5300971
 olegy.olegy@gmail.com

מדף מס' 9
EN21

פיקוד הפסקות חרום שדה טרפו 2

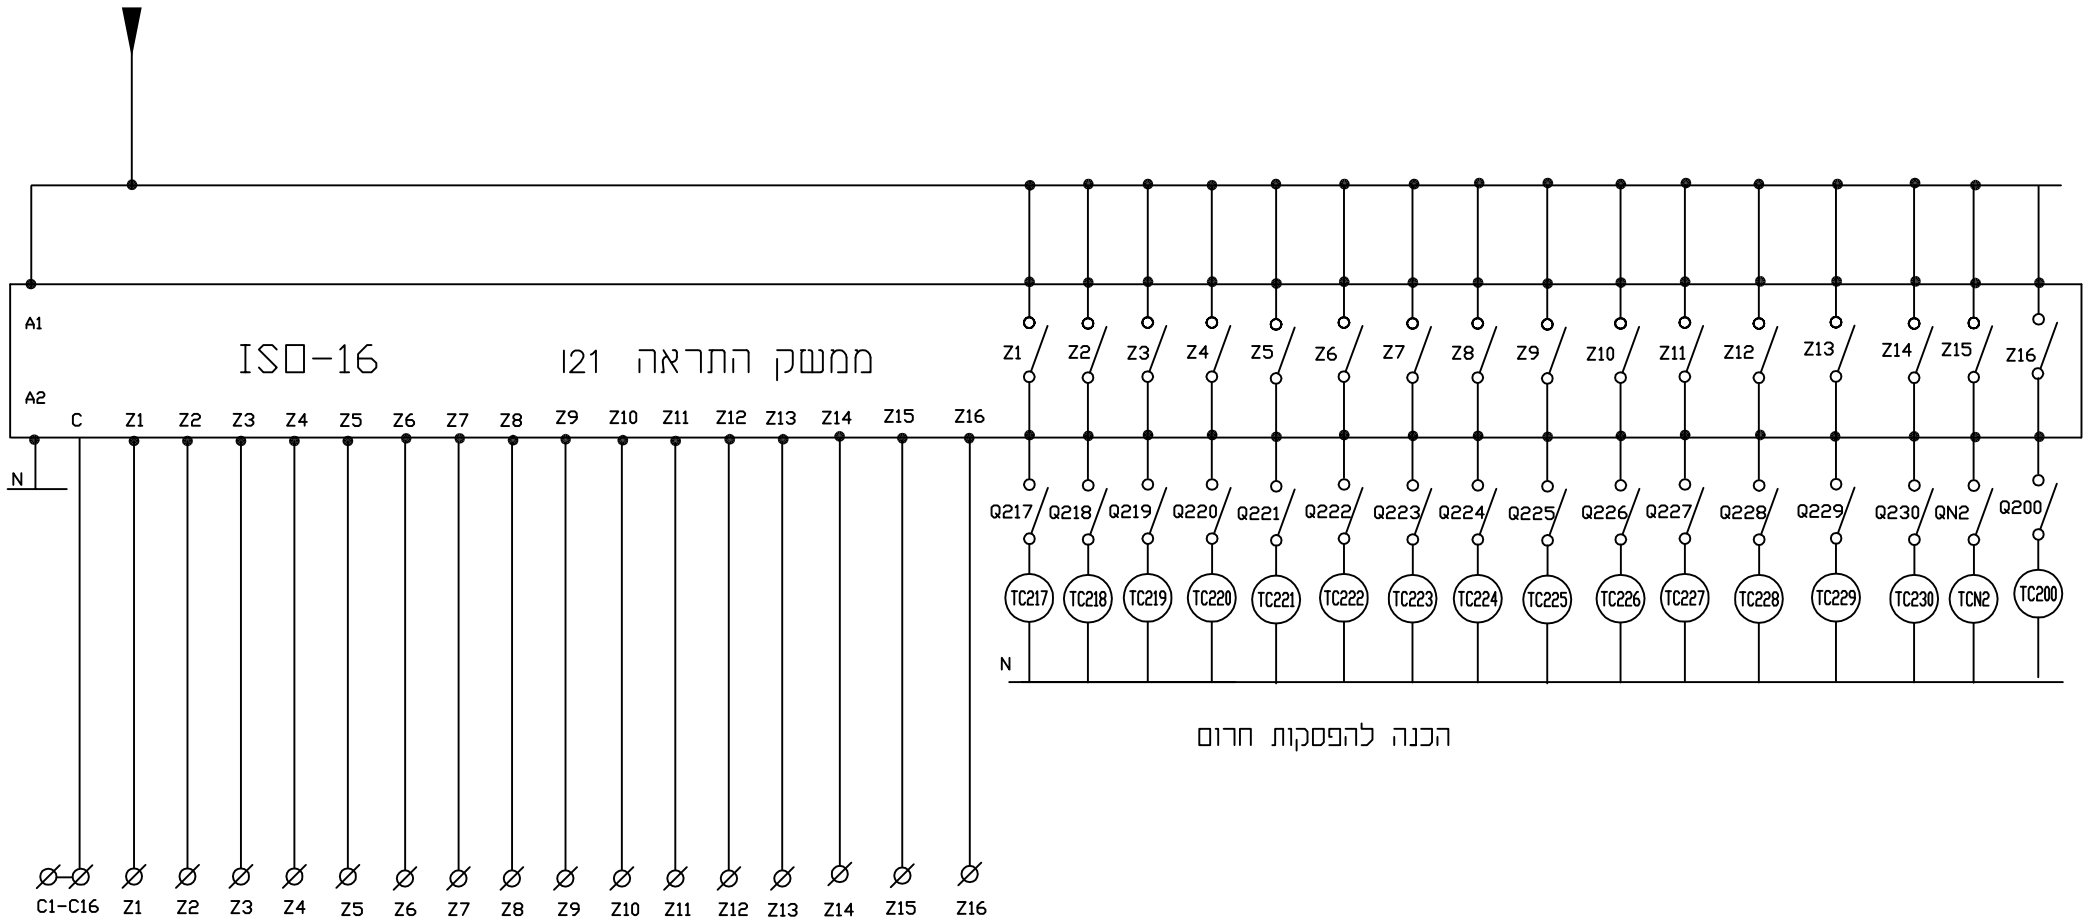

שם המזמין:	שם עבודה:	שם הלוח:
מס' עבודה	תאריך	חתימה
01	19.11.17	מס' גירסה
01	20.11.17	01
03	22.11.17	03
05		05
06		06

שם	מס' עבודה	שם	תאריך	מס' גירסה	תיאור השינוי
תכנון	19.11.17	אולג	01		
שרטוט	20.11.17	גניה	01		
LUAH TR10	22.11.17	אולג	03		
סה"כ דפים	11				
דף מס'	10				

מרכז הרפואי המשולב ע"ש חיים שיבא

לוח חשמל תחנת טרנספורמציה TR0

לוח חשמל תחנת טרנספורמציה TR0


אולג יודוביץ

מהנדס חשמל

טל': 054-5300971

olegy.olegy@gmail.com

הכנה לבקרת מבנה

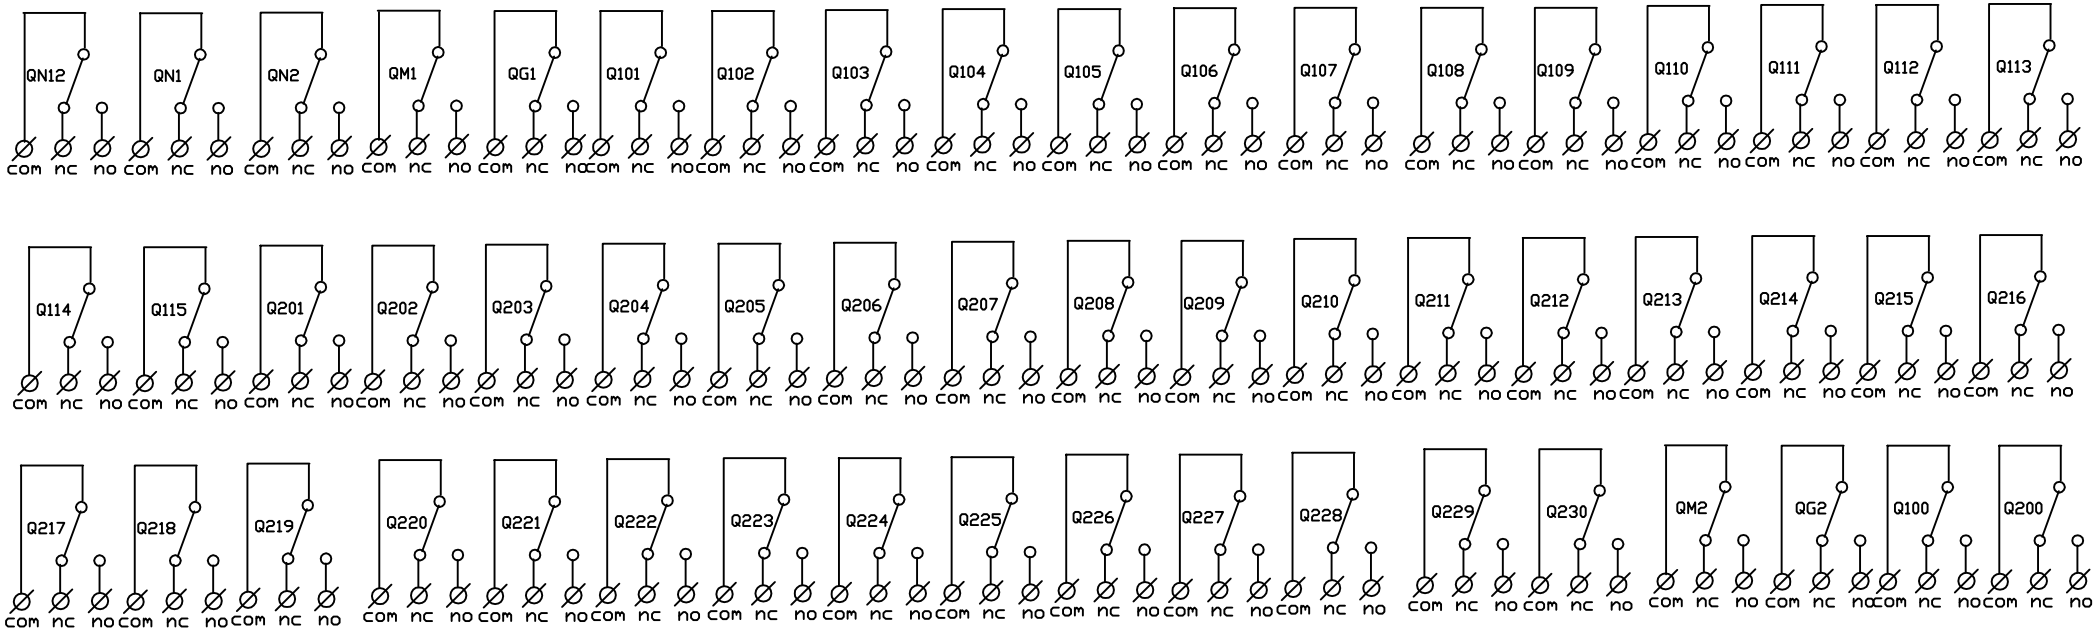

שם המזמין:	מרכז הרפואי המשולב ע"ש חיים שיבא				
שם עבודה:	לוח חשמל תחנת טרנספורמציה TR0				
שם הלוח:	לוח חשמל תחנת טרנספורמציה TR0				
מס' עבודה	תאריך	חתימה	מס' גירסה	תיאור השינוי	
	19.11.17		01		
	20.11.17		01		
	22.11.17		03		
דף מס'	סה"כ דפים				
11	11				
		<input type="radio"/> לבצוע <input checked="" type="radio"/> למכרז <input type="radio"/> לעיון			

אולג יודוביץ

מהנדס חשמל

טל': 054-5300971

olegy.olegy@gmail.com