

מגורים זמניים במכולות, מרכז רפואי שיבא

מאי 2018






דורון שינמן | אדריכל

יחידת מגורים טיפוס A
גודל 45 מ"ר

יחידת מגורים טיפוס B
גודל 28 מ"ר


יחידת מגורים מונגשת
גודל 48 מ"ר

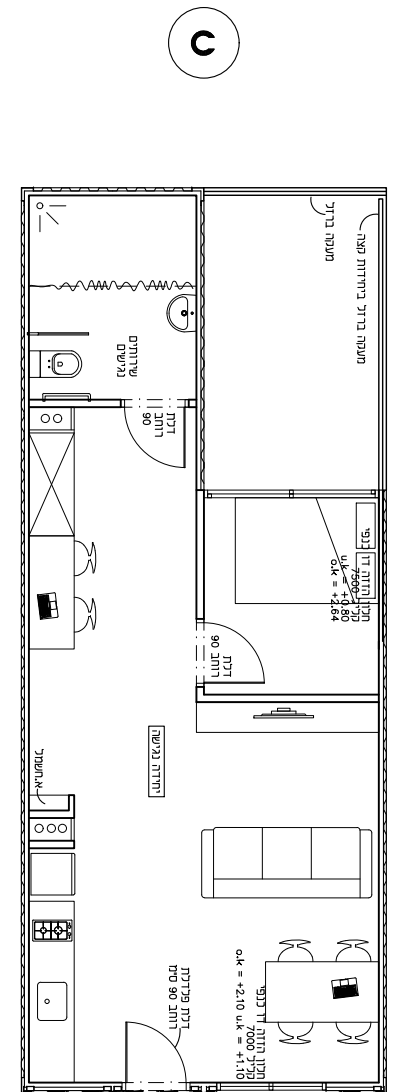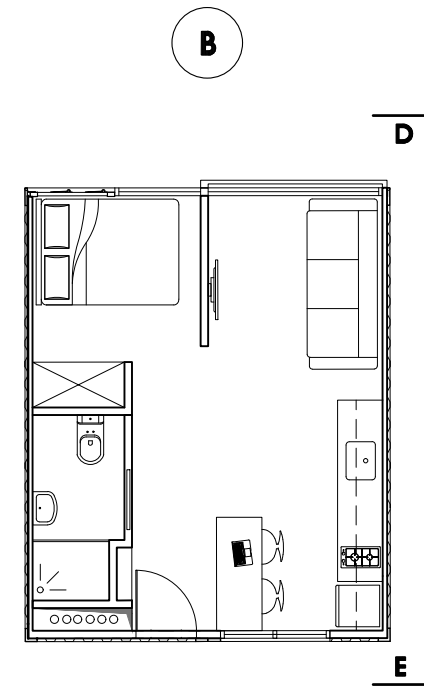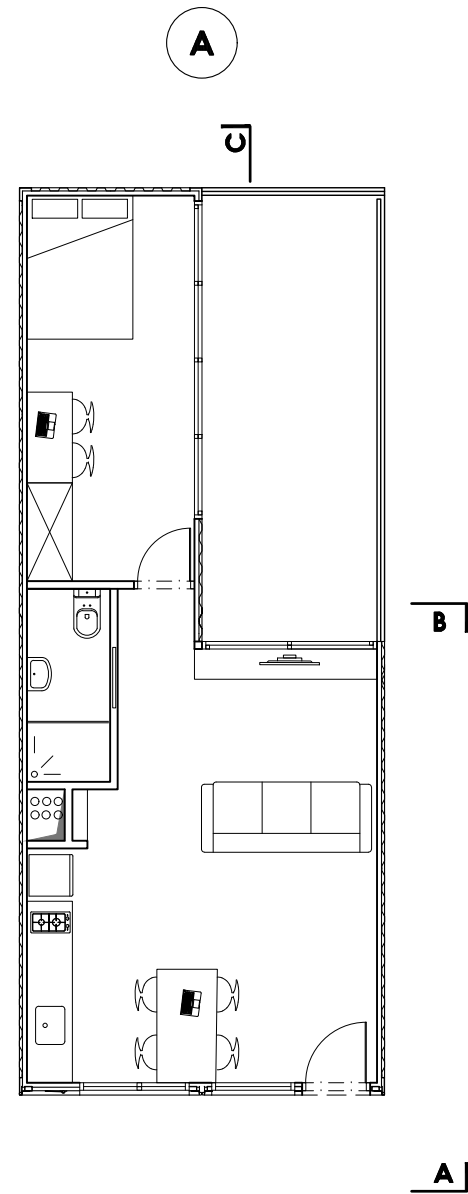

היחידות מתוכננות ברמה סכימטית בלבד
יתכנו שינויים במיקומי הפירים, הקירות וכו'
בהתאם לתכנון מפורט עם יועצי התשתיות
אישורי בטיחות, נגישות וכו'


<p>נושא: טיפוס מכולות</p> <p>PROJECT: מגורים במכולות</p> <p>SITE/CLIENT: בייח שיבא תל השומר</p>		<p>גליון 01</p>	<p>דורון שינמן אדריכל</p> <p>דורון שחן 03.5166359</p> <p>פקס: 077.4900540</p> <p>נייד: 052.4600577 רגלון 6 תל אביב 66220</p>	
<p>כעיון למכרז לבצוע</p> <p>שם קובץ: 100/09/02/A/03</p> <p>Scale: 1:100</p>	<p>נושא: טיפוס מכולות</p> <p>PROJECT: מגורים במכולות</p> <p>SITE/CLIENT: בייח שיבא תל השומר</p>			
<p>שם קובץ: 100/09/02/A/03</p> <p>Scale: 1:100</p> <p>DATE: 21.05.2018</p>	<p>פרויקט: מגורים במכולות</p> <p>המקום/המזמין: בייח שיבא תל השומר</p>			

גבס ורוד בהיקף ובתקרה
 גבס ירוק בחדר רחצה
 בידוד צמר סלעים
 עובי 5 ס"מ
 צפיפות 80 ק"ג למ"ק
 פויל אלומיניום מודבק
 בצד החיצוני

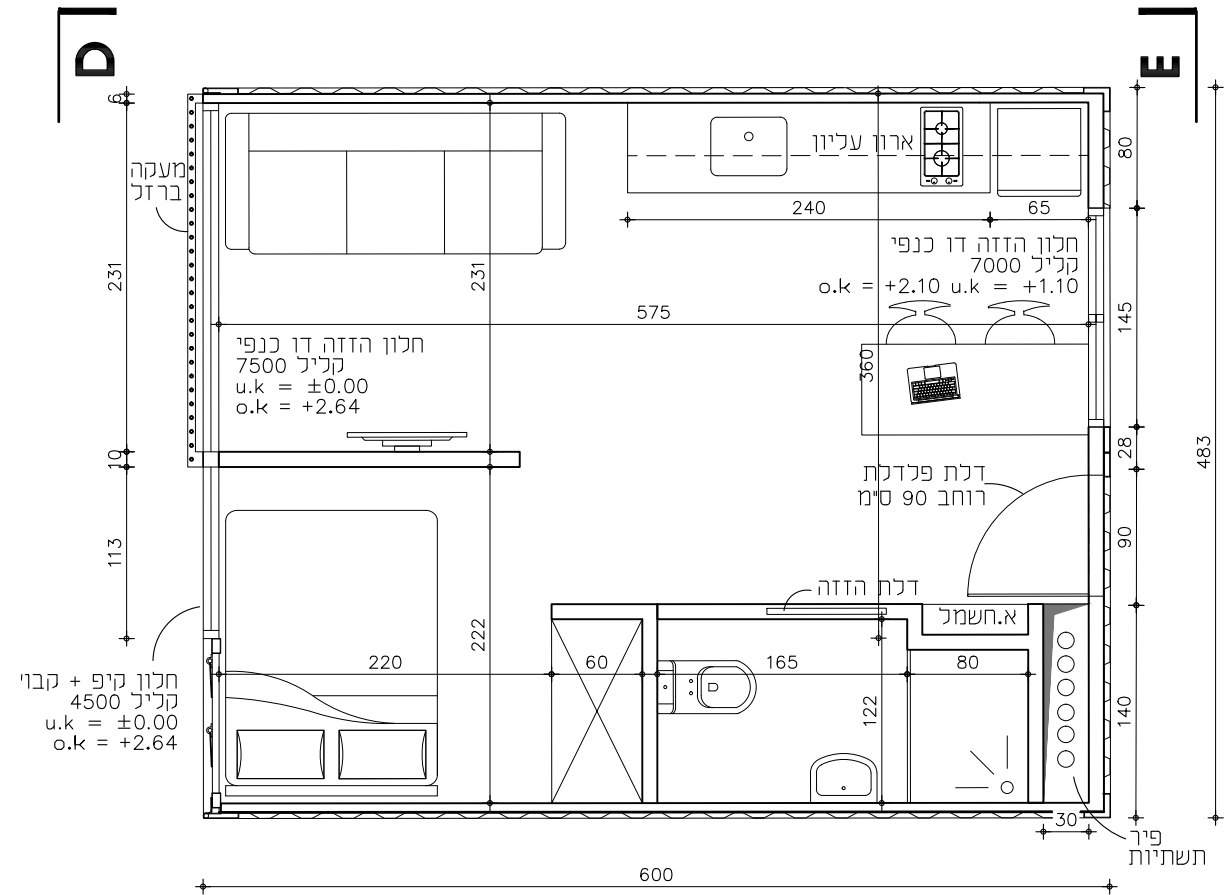

טיפוס B - יחידה קטנה (30 מ"ר)

<p>נעיון למכרז לבצוע</p> <p>1 גרסה מס.</p>		<p>SUBJECT נושא</p> <p>טיפוס B</p>		<p>גליון</p> <p>03</p>		<p>דורון שינמן אדריכל</p> <p>דורון שינמן אדריכל</p> <p>דורון שינמן אדריכל</p>		
<p>File Name שם קובץ</p> <p>100/09/02/A/03</p>	<p>Scale קניו</p> <p>1:50</p>	<p>PROJECT פרויקט</p> <p>מגורים במכולות</p>		<p>05.5166399</p> <p>077.4900540</p> <p>062.4680577</p>				
<p>DATE תאריך</p> <p>21.05.2018</p>	<p>SITE/CLIENT המקום/המוזמין</p> <p>בי"ח שיבא תל השומר</p>	<p>אשר ד.ש</p> <p>שרטט ד.ג.</p>		<p>נייז: 6 תל אביב 66220</p>				


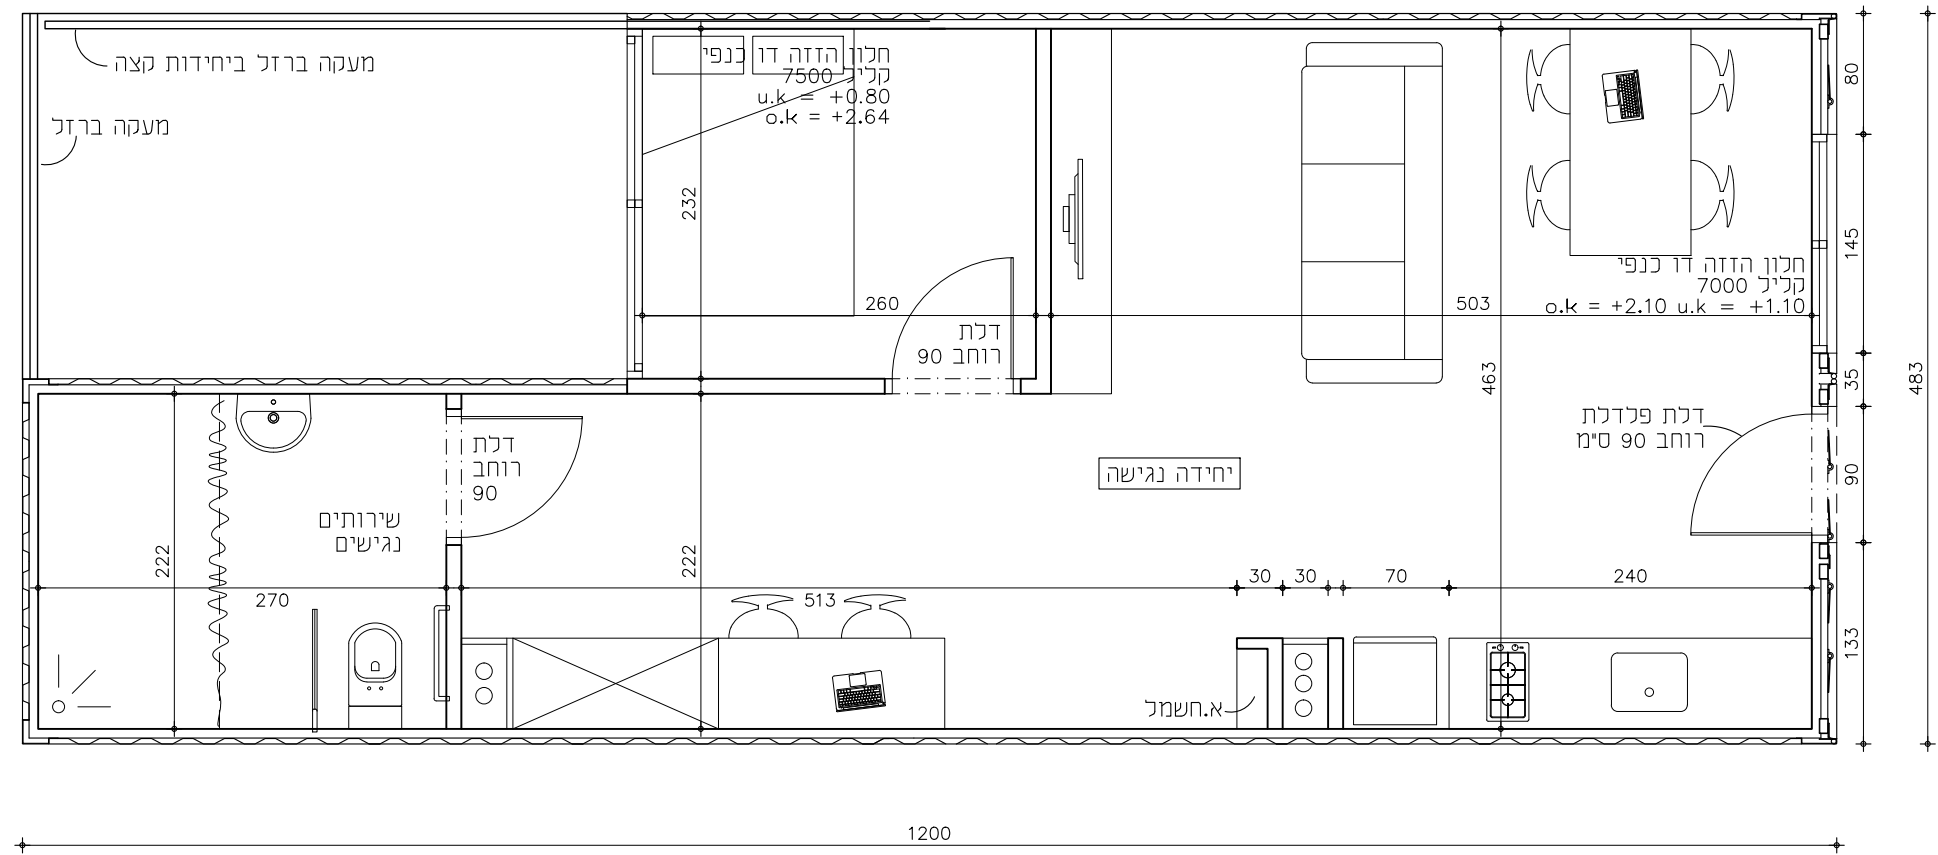



גבס ורוד בהיקף ובתקרה
 גבס ירוק בחדר רחצה
 בידוד צמר סלעים
 עובי 5 ס"מ
 צפיפות 80 ק"ג למ"ק
 פוייל אלומיניום מודבק
 בצד החיצוני


טיפוס C - יחידה נגישה (48 מ"ר)

<p>נעיון למכרז לבצוע</p> <p>שם קובץ: 100/09/02/A/03</p> <p>אישר: ד.ש</p> <p>שרטט: ד.ג.</p>	<p>1</p> <p>גרסה מס.</p>	<p>נושא: טיפוס C</p> <p>PROJECT: מגורים במכולות</p> <p>SITE/CLIENT: בייח שיבא תל השומר</p>	<p>גליון: 04</p>	<p>דורון שינמן</p> <p>אדריכל</p> <p>דורון שינמן: 05.5166359</p> <p>פקס: 077.4900540</p> <p>נייד: 052.4680577</p> <p>דורון שינמן: doron.shn@gmail.com</p> <p>וילטון 6 תל אביב 66220</p>		
						<p>תאריך: 21.05.2018</p>
						<p>תאריך: 21.05.2018</p>

מקרא

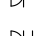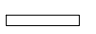
- לוח חשמל 
- נקודת טלויזיה+הכנה לכבלים 
- נקודת טלפון/תקשורת 
- שקע מזגן מים 
- שקע כוח מזגן מים 
- שקע 
- שקע כח 
- 4 שקעי חשמל+2 שקעי תקשורת 
- ג"ת מזגן מים 
- ג"ת תקרתי 
- נורת פלוריסאנט - דנמכט דננננע 
- מפסק כפול 
- מפסק יחיד 
- מפסק מחליף 
- מפסק דו קוטבי כולל נורת סימון לדוד חשמל 
- 110 גובה אם צוין אחרת 
- 160 גובה אם צוין אחרת 
- פעמון כניסה 
- מזגן עיכי 

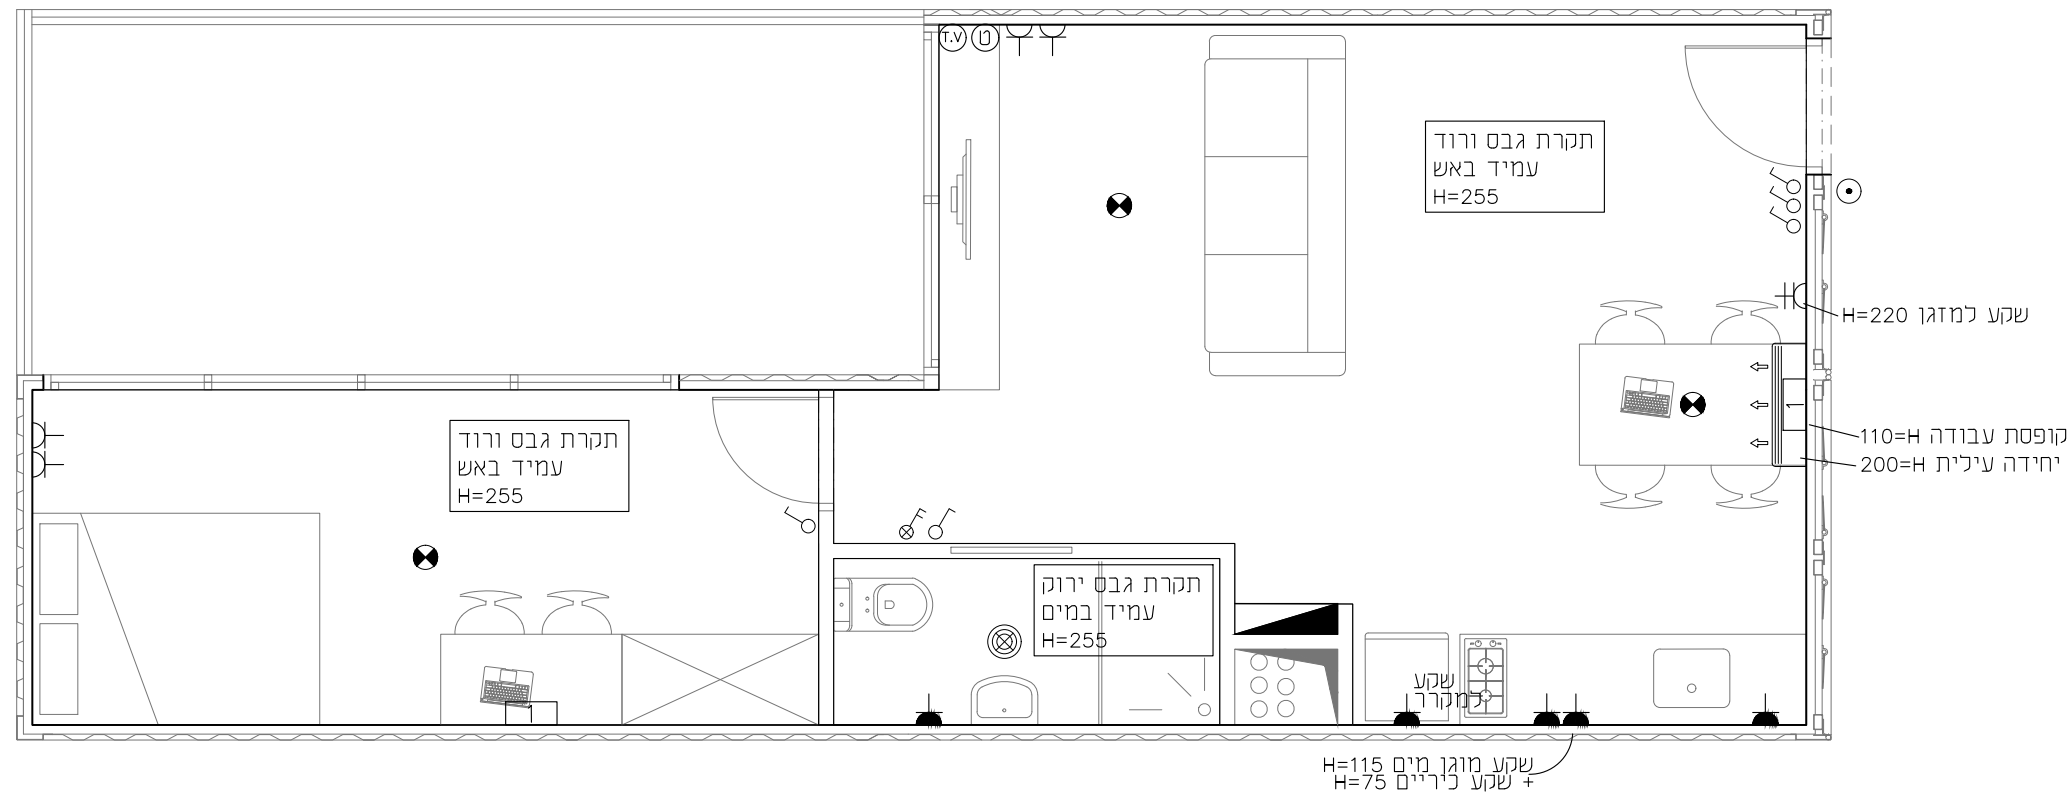

<p>נעיון למכרז לבצוע</p> <p>1 גרסה מס.</p>		<p>נושא</p> <p>SUBJECT חשמל/תאורה טיפוס A</p>		<p>גליון</p> <p>05</p>	<p>דורון שינמן אדריכל</p> <p>doron.shn@gmail.com 052-166350</p> <p>פקס: 077-4900540</p> <p>נייד: 052-4680577 וילטון 6 תל אביב 65220</p>	
<p>שם קובץ</p> <p>File Name 100/09/02/A/03</p>	<p>קנינו</p> <p>Scale 1:50</p>	<p>פרויקט</p> <p>PROJECT מגורים במכולות</p>				
<p>אישר</p> <p>שרטט</p> <p>ד.ש</p>	<p>תאריך</p> <p>DATE 21.05.2018</p>	<p>המקום/המזמין</p> <p>SITE/CLIENT בייח שיבא תל השומר</p>				

מקרא


- לוח חשמל 
- נקודת טלויזיה+הכנה לכבלים 
- נקודת טלפון/תקשורת 
- שקע מוגן מים 
- שקע כוח מוגן מים 
- שקע 
- שקע כח 
- 4 שקעי חשמל+2 שקעי תקשורת 
- ג"ת מוגן מים 
- ג"ת תקרתי 
- נורת פלוריסאנט - כנמנדט כנננננ 
- מפסק כפול 
- מפסק יחיד 
- מפסק מחליף 
- מפסק דו קוטבי כולל נורת סימון לדוד חשמל 
- מעמון כניסה 
- מדגן עיכי 

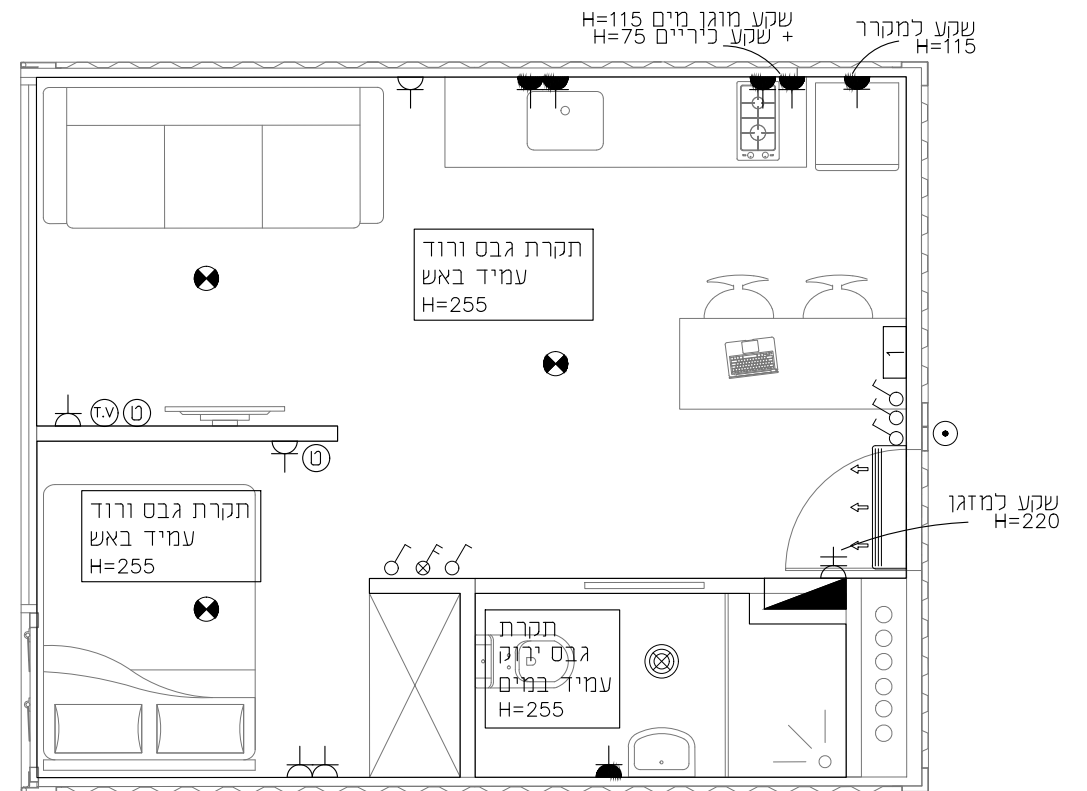

<p>נעיון למכרז לבצוע</p> <div style="border: 1px solid black; width: 50px; height: 15px; margin: 0 auto;"></div>		<p>SUBJECT נושא חשמל/תאורה טיפוס B</p>	<p>גליון 06</p>	<p>דורון שינמן אדריכל</p> <p>דורון שינמן אדריכל</p> <p>דורון שינמן אדריכל</p> <p>דורון שינמן אדריכל</p>	
<p>File Name שם קובץ 100/09/02/A/03</p>	<p>Scale קנינו 1:50</p>	<p>PROJECT פרויקט מגורים במכולות</p>		<p>דואר: 052.4680577</p> <p>טל: 052.1663590</p> <p>פקס: 077.4900540</p> <p>דואר: doron.shn@gmail.com</p> <p>נייד: 052.4680577</p>	
<p>אישר שרטט ד.ש ד.ג</p>	<p>DATE תאריך 21.05.2018</p>	<p>SITE/CLIENT המוקום/המזמין בייח שיבא תל השומר</p>			

מקרא


- לוח חשמל 
- נקודת טלויזיה+הכנה לכבלים 
- נקודת טלפון/תקשורת 
- שקע מוגן מים 
- שקע כוח מוגן מים 
- שקע 
- שקע כח 
- 4 שקעי חשמל+2 שקעי תקשורת 
- ג"ת מוגן מים 
- ג"ת תקרתי 
- נורת פלוריסאנט - כנמנדט כנננננ 
- מפסק כפול 
- מפסק יחיד 
- מפסק מחליף 
- מפסק דו קוטבי כולל נורת סימון לדוד חשמל 
- 110 גובה אם צוין אחרת 
- 160 גובה אם צוין אחרת 
- פעמון כניסה 
- מדגן עיכי 

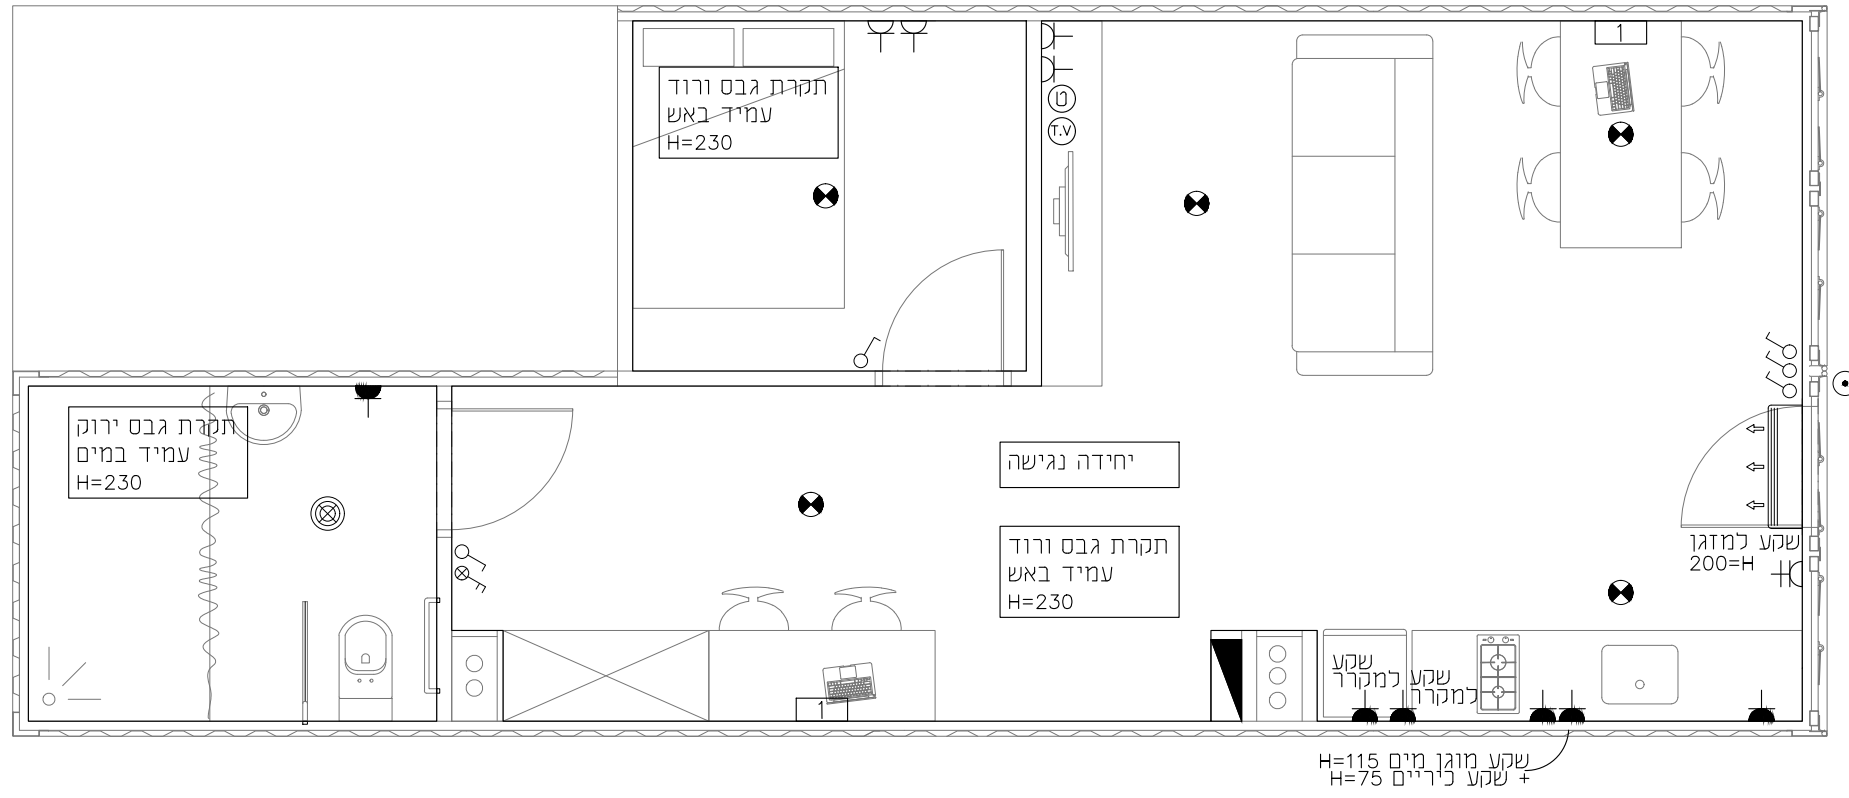

<p>נשוא</p> <p>חשמל/תאורה</p> <p>טיפוס C</p>	<p>גבול</p> <p>70</p>	<p>דורון שינמן</p> <p>אדריכל</p> <p>דורון שינמן@gmail.com</p> <p>052-166350</p> <p>077-4900540</p> <p>052-4680577</p> <p>נייד: 052-4680577</p> <p>דואר: 077-4900540</p> <p>דואר: 052-166350</p>	<table border="1" style="width: 100%; border-collapse: collapse;"> <tr> <td style="width: 25%;"> <p>שם קובץ</p> <p>100/09/02/A/03</p> </td> <td style="width: 25%;"> <p>קנינו</p> <p>1:50</p> </td> <td style="width: 25%;"> <p>תאריך</p> <p>21.05.2018</p> </td> <td style="width: 25%;"> <p>אישר</p> <p>ד.ש</p> </td> </tr> <tr> <td> <p>שם קובץ</p> <p>100/09/02/A/03</p> </td> <td> <p>Scale</p> <p>1:50</p> </td> <td> <p>DATE</p> <p>21.05.2018</p> </td> <td> <p>שרטט</p> <p>ד.ג</p> </td> </tr> </table> <p>המקום/המזמין</p> <p>בייח שיבא תל השומר</p>	<p>שם קובץ</p> <p>100/09/02/A/03</p>	<p>קנינו</p> <p>1:50</p>	<p>תאריך</p> <p>21.05.2018</p>	<p>אישר</p> <p>ד.ש</p>	<p>שם קובץ</p> <p>100/09/02/A/03</p>	<p>Scale</p> <p>1:50</p>	<p>DATE</p> <p>21.05.2018</p>	<p>שרטט</p> <p>ד.ג</p>
<p>שם קובץ</p> <p>100/09/02/A/03</p>	<p>קנינו</p> <p>1:50</p>	<p>תאריך</p> <p>21.05.2018</p>	<p>אישר</p> <p>ד.ש</p>								
<p>שם קובץ</p> <p>100/09/02/A/03</p>	<p>Scale</p> <p>1:50</p>	<p>DATE</p> <p>21.05.2018</p>	<p>שרטט</p> <p>ד.ג</p>								




טיפוס A - יחידה גדולה (45 מ"ר)

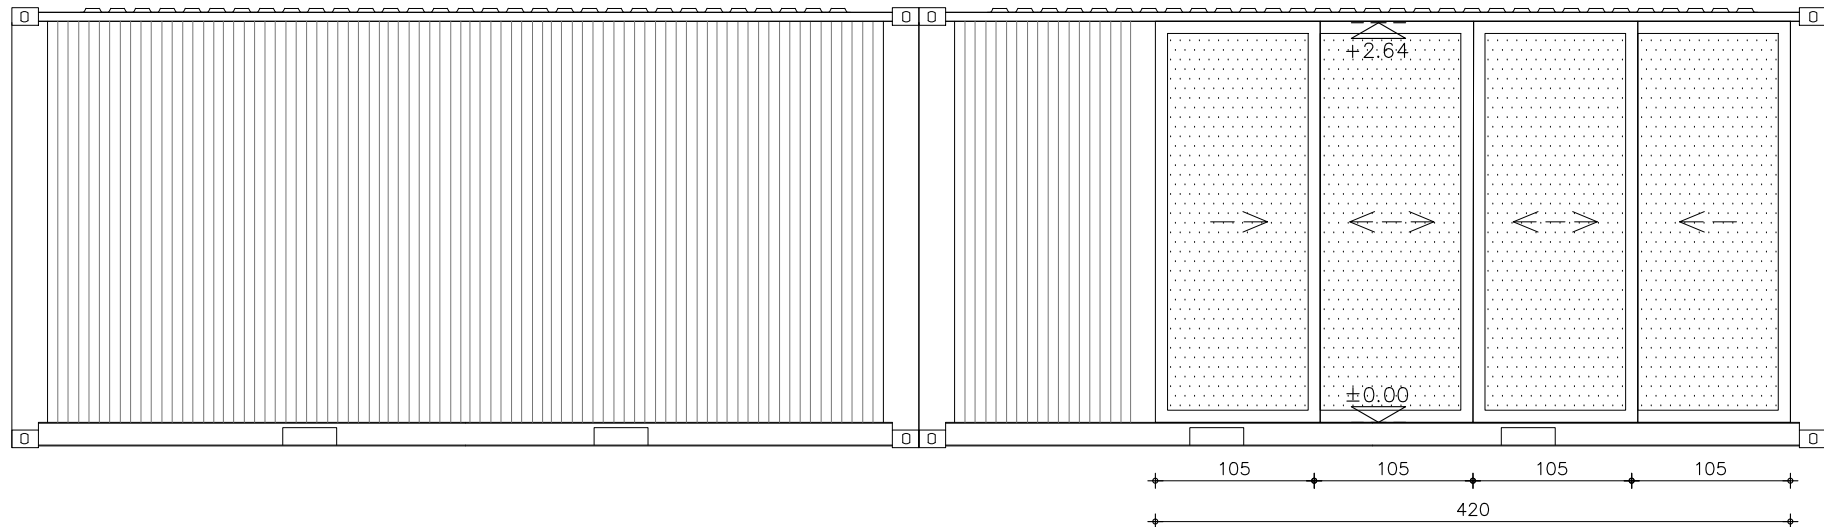


חזית C


טיפוס B - יחידה קטנה (30 מ"ר)

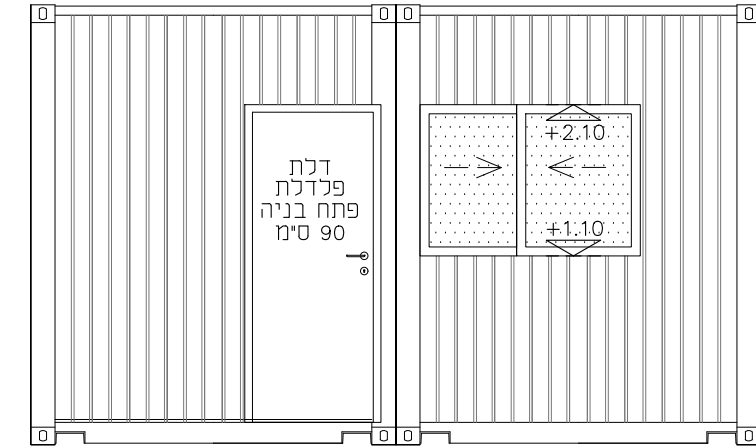


חזית E

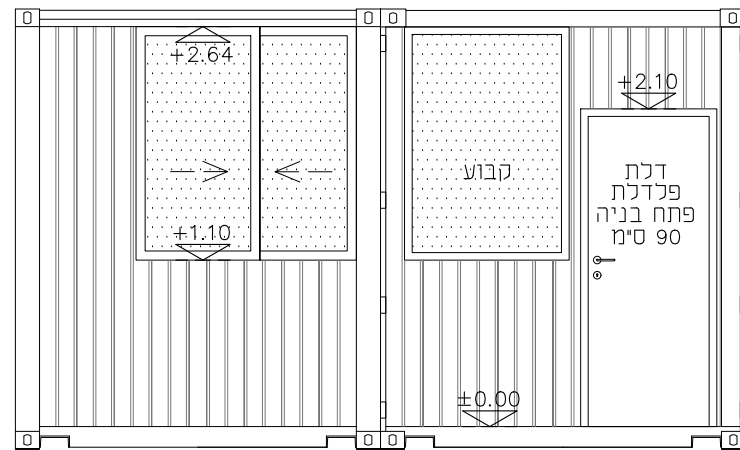

חזית A

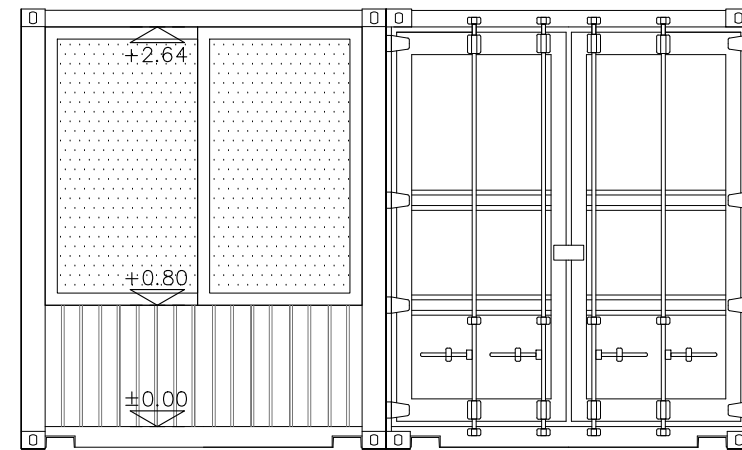

חזית B

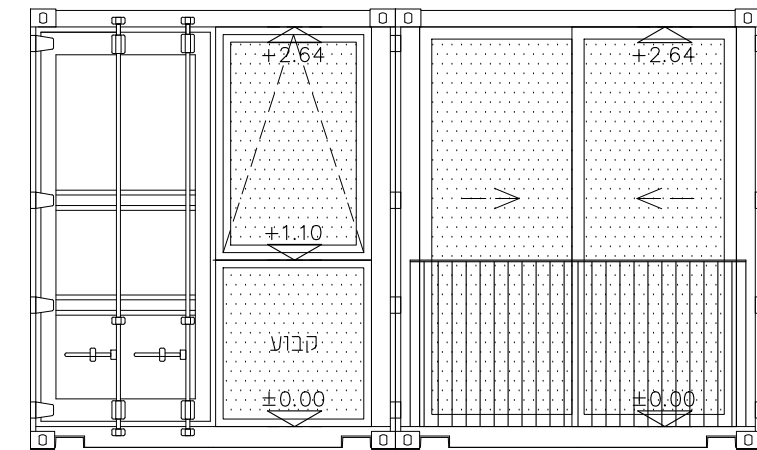

חזית D

<p>נעיון למכרז לבצוע</p> <p>1 גרסה מס.</p>		<p>SUBJECT נושא חזיתות</p>		<p>גכיון 10</p>		<p>דורון שינמן אדריכל</p> <p>doron.shn@gmail.com 052.4680577</p> <p>052.4680577 077.4900540</p> <p>נייד: 052.4680577 וילסון 6 תל אביב 66220</p>		
<p>שם קובץ File Name</p> <p>100/09/02/A/03</p>	<p>קנינו Scale</p> <p>1:50</p>	<p>PROJECT פרויקט מגורים במכולות</p>		<p>10</p>		<p>05.5166350 זל: 077.4900540</p>		
<p>אשר DATE</p> <p>21.05.2018</p>	<p>שרטוט תאריך</p> <p>ד.ג. 21.05.2018</p>	<p>SITE/CLIENT המקום/המזמין</p> <p>בייח שיבא תל השומר</p>		<p>10</p>		<p>052.4680577 077.4900540</p>		