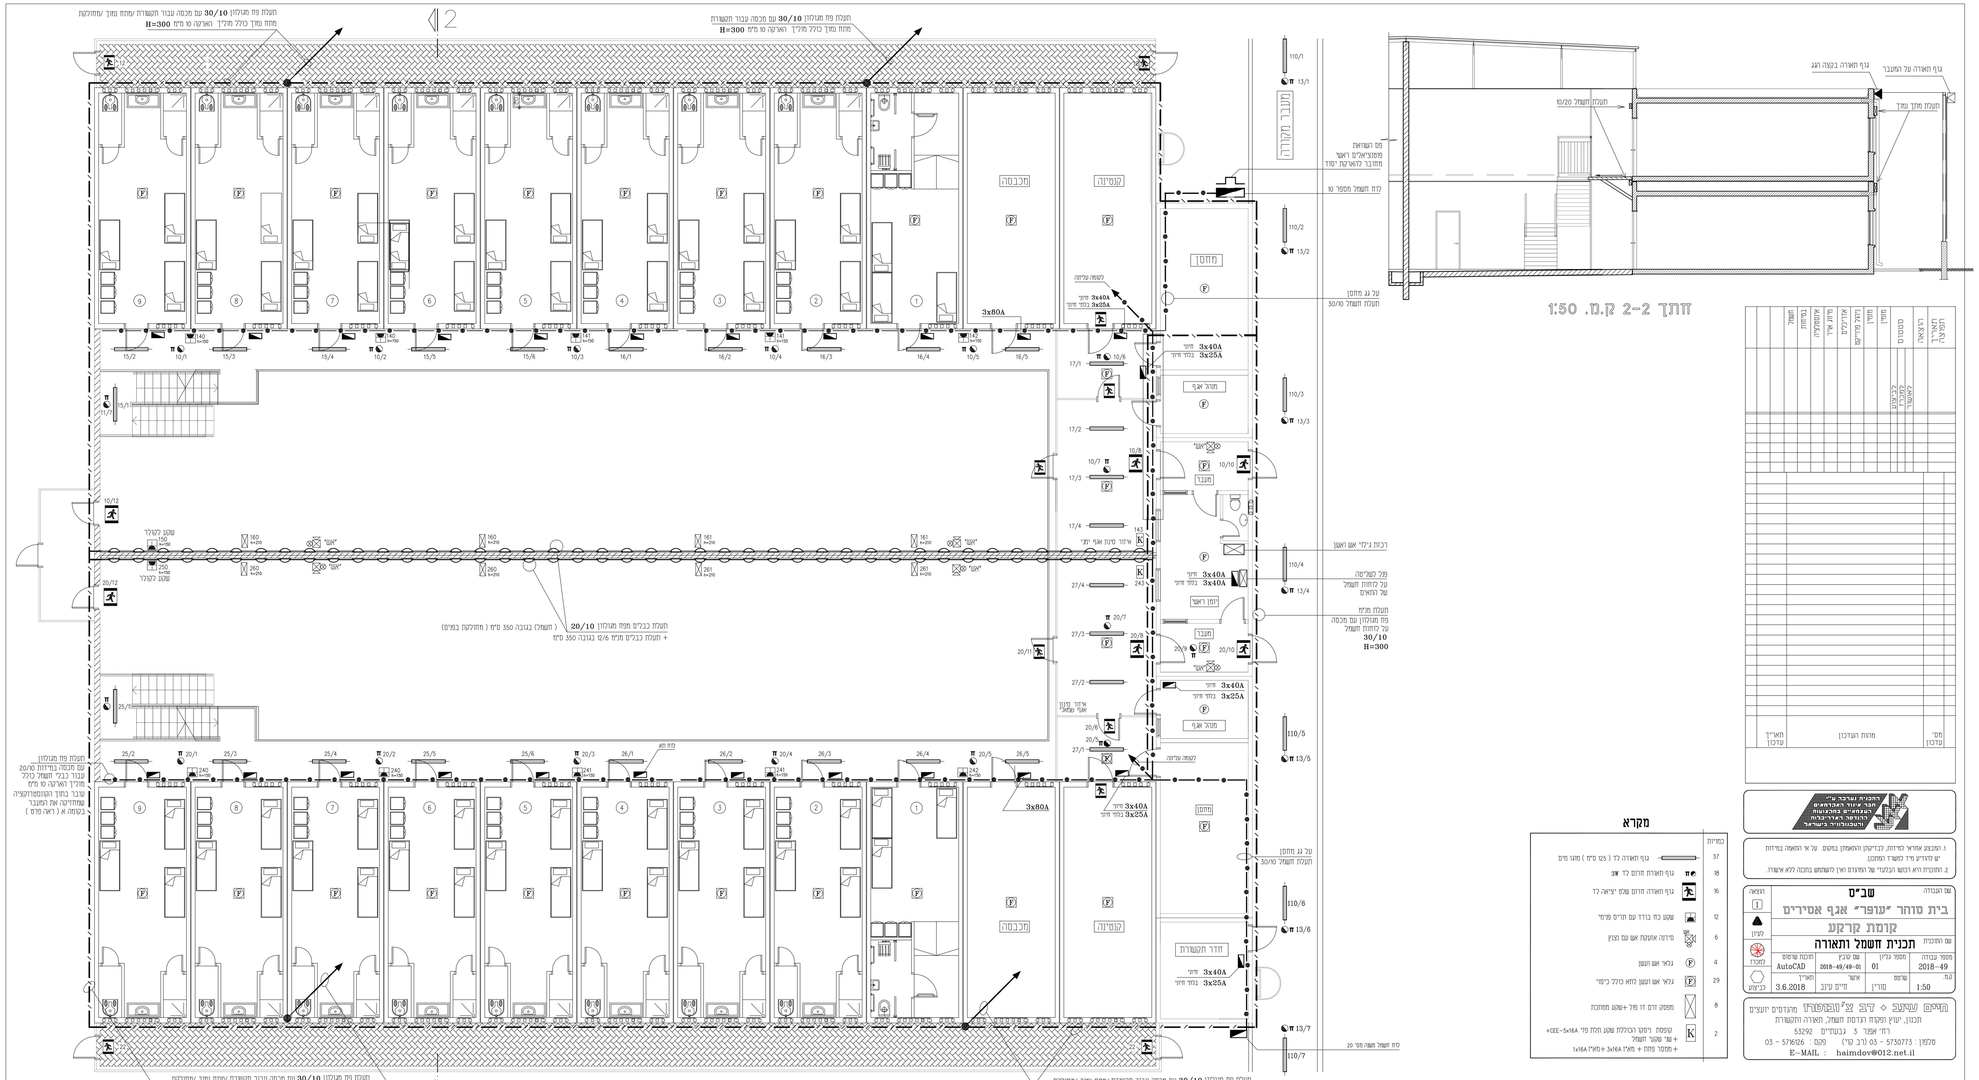
תעלת פח מגולוון 30/10 עם מכסה עבור תשתיות
מחת נמוך כולל מכרין האוורה סו מיח H=300
מכבסה
קונטינה
מחסן
חדר תקשורת
מגרש חניה
פח השוואת
מפוצ'אלים ראשי
מחובר לשוואת יסוד
לוח חשמל מפסר סו
על גג מחסן
תעלת חשמל סו/30
רכזת גילוי אש ראשי
מיל קטרמה
על לוחות חשמל
של החאים
חמגת מיזם
פח מגולוון עם מכסה
של לוחות חשמל
30/10
H=300
על גג מחסן
תעלת חשמל סו/30
כח חשמל משאבה סו/ 20
3x80A
3x40A מיזי
3x25A בתוך מיזי
שטנק לטורלר
אזור סינון אפיי יחסי
תעלת כבלים מיזמי 20/6 בגובה 350 מיח
(חשמל) בגובה 350 מיח (מחוזקת בפנים)
אזור סינון אפיי עשאי
מיח מט
קשתה עכיזה
מחוזקת
נקודת אוורור
נקודת אוורור
נקודת אוורור