מערכת מים חמים

22 מק"ש 60°

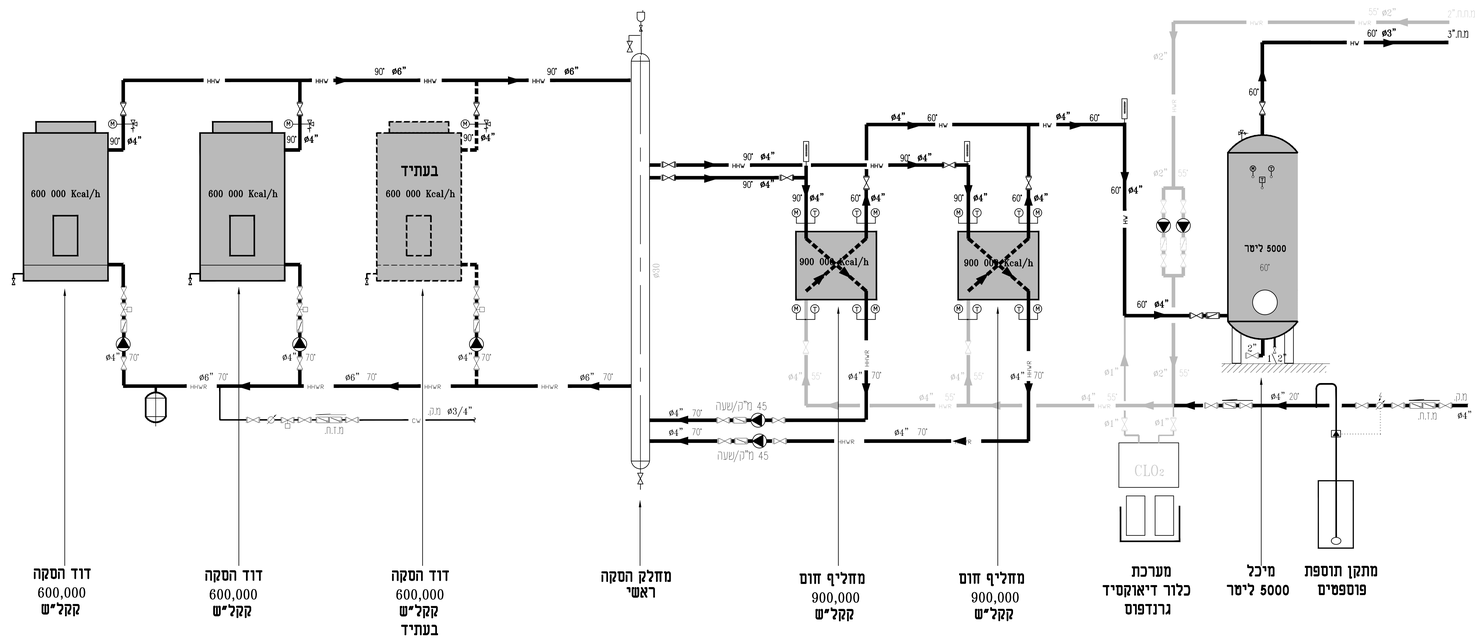

מס'	שינויים	DESCRIPTION	DW	NAME	DATE תאריך
5					
4					
3					
2					
1	לעיון			מניה	05.07.18

KEY PLAN תכנית מפתח

CLIENT לקוח: **שב"ס**

ARCHITECT אדריכל

אדריכלי: **קרישן אדריכלים**
רח' אחד העם 98 תל אביב 65207
טל' 03-5606257
פקס 03-5601960
נייד 052-2429665

א. פפיש ושות', מהנדסים יועצים בע"מ
רח' רמבם 5 תל-אביב 62001 טל. 03-6041125, פקס. 03-6046672
A. PAPISH & CO. CONSULTING ENGINEERS LTD.
5 RAMBEIS ST. TEL-AVIV 62001 TEL. 03-6041125 FAX. 03-6046672
E-Mail: office@papish.co.il

DISCIPLINE מקצוע: תברואה וכיבוי אש

PROJECT NAME שם פרויקט:
שב"ס
בית הסוהר "עופר"
אגף אסירים

DRAWING NAME שם התכנית:
סכמת מים חמים
מתקני תברואה וכיבוי אש

STATUS סטטוס		DESIGNED BY : תכנן	דוד פפיש
FOR REVIEW	■ לעיון	DRAWN BY : שרטט	מניה
FOR APPROVAL	☐ לאישור	APPROVED BY : אשר	דוד פפיש
FOR TENDER	☐ למכרז		
FOR CONSTRUCTION	☐ לביצוע		

EDITION מהדורה	DATE תאריך	SHEET FORMAT גליון	SHEET SIZE מידות גליון
02	17.06.18	A0	841X1189

PROJECT No. מס' פרויקט	SERIAL No. מס' תכנית	SHEET No. מס' גליון	SCALE קנה מידה
1834	A6-Sch-HW		1 : 100

FILE NAME שם קובץ: 1815-OFER_AGAF_6-P-A6-Sch-HM (Layout-100).dwg

P:\P_Projects\1834\01-Design\02-CAD\1834-OFER_AGAF_6-P-A6-Sch-HW.dwg