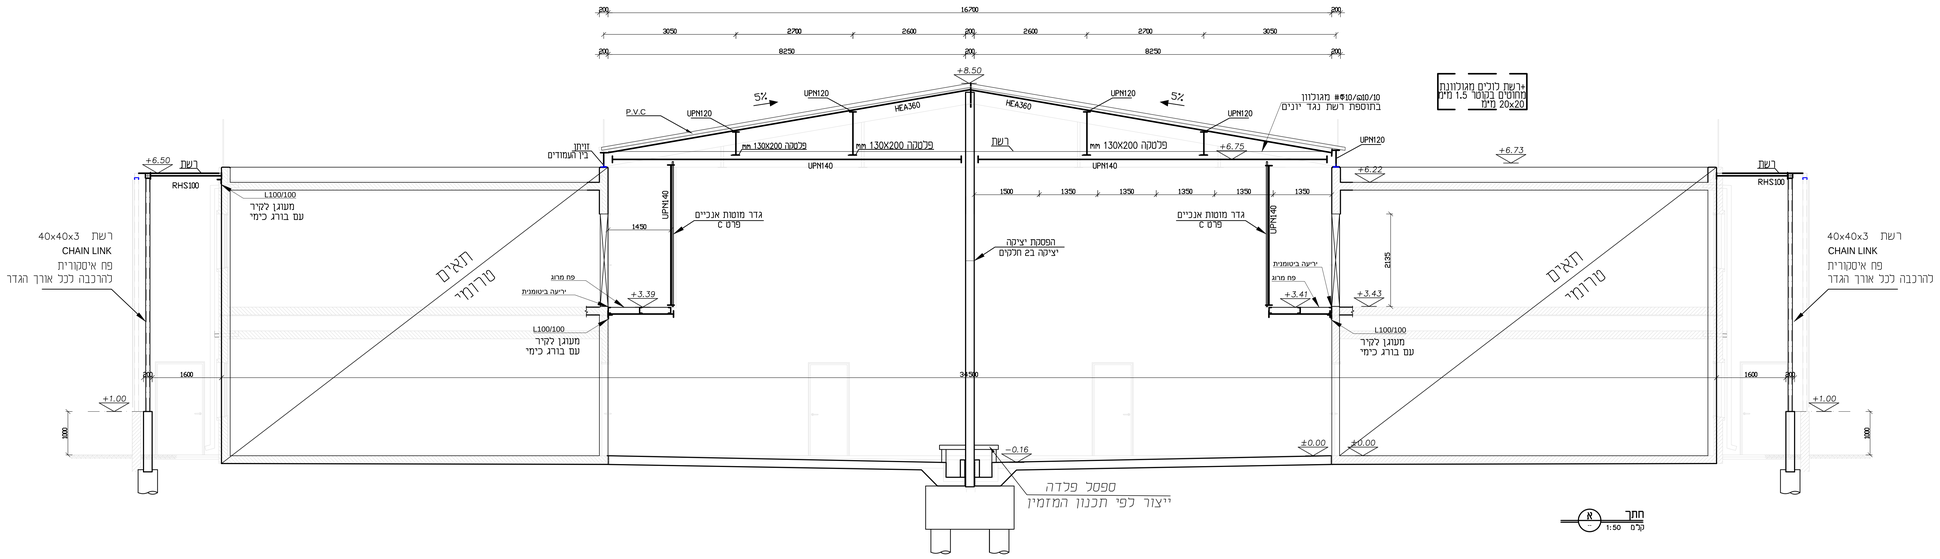

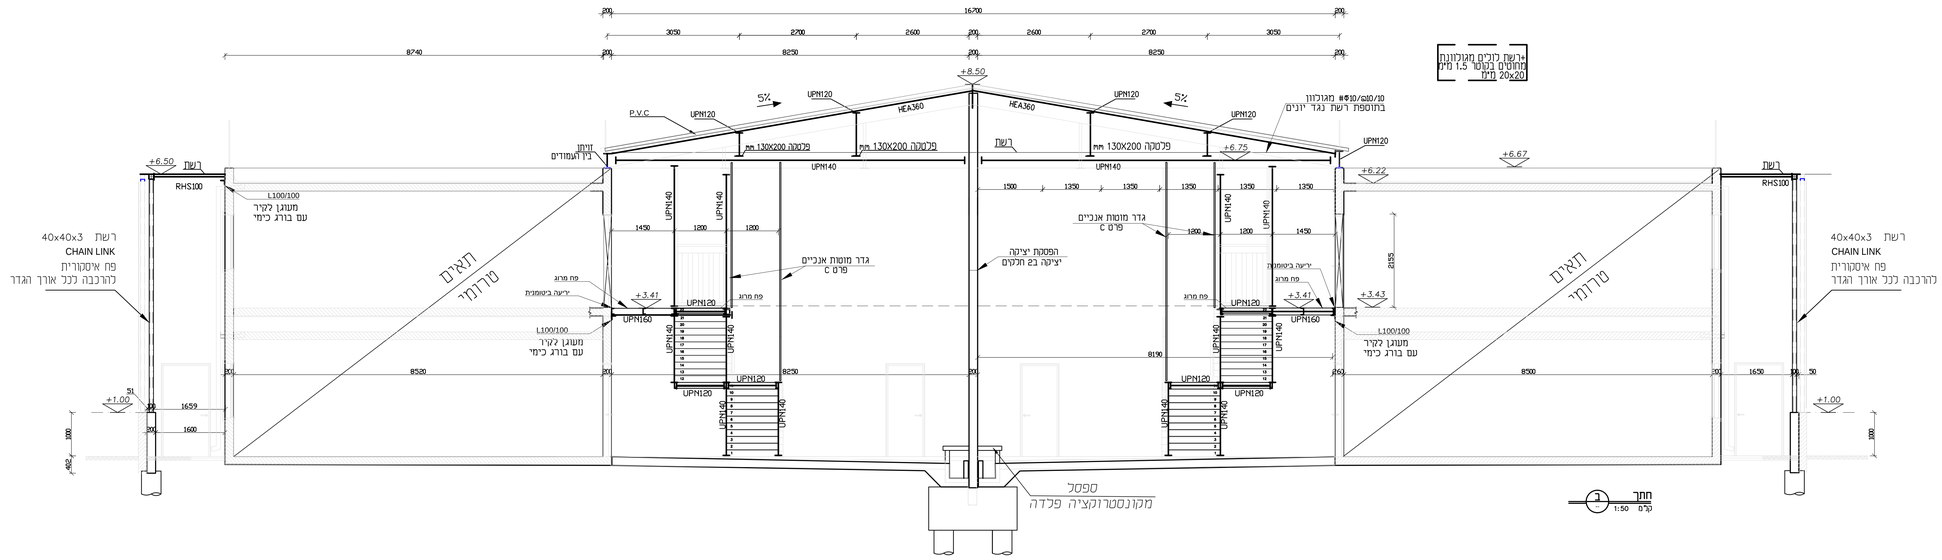

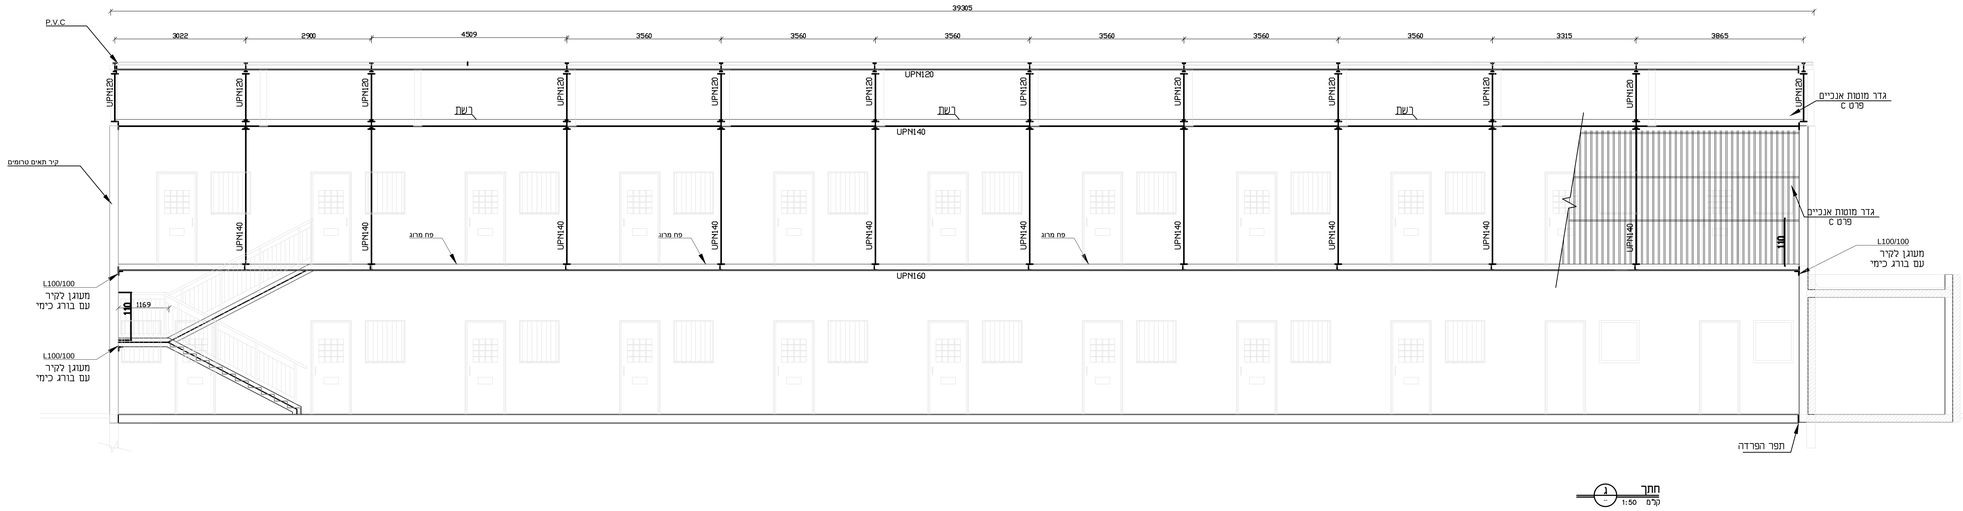

תפוצת שרטוטים

	תאריך / שם
שב"ס	
אדריכלות	
אינסטלציה	
חשמל	
יועץ תנועה ופחות	
יועץ ביטוס	

±0.00=737.63

מס'	תאריך	שם
P0	05/06/18	ש"ל
P1	16/07/18	ש"ל

ISRAEL PRISON SERVICE

שרות בתי הסוהר

מנהל המשק-מחלקת בינוי

שם הפרויקט: בית סוהר עופר

שם התכנית: חתכים

מרחב: יפו וינבנר	מפקח:	לציון P	לאישור A	לפכרז T	לבצוע E
תכנן: רלה שמלר				●	

תאריך: 05/06/2018 — P1

מס. פרויקט: 104-06-2-01-02 — מס. הפרויקט: 104-06

מס. הטובץ: y:\104-06-00\a.c.a.d\104-06-.dwg — קנ"מ: 1:50, 1:20

חטבצע אחראי לבדיקת התכניות ולהתאמתן במקום ו על חטבצע לבצר את כל הסידות ועל כל פגמה או אי התאמה עליו לחודיע לחתכנן . ארן לקבוע פידרות על - ידי מדידה בפרטים ו אין לעשות כל שמנם בתכנית זו או בדיעונות חגלומים בה ללא אשור בכתב מאת חמתכנן .

עשת חנדסה בע"מ
ESHET ENGINEERING LTD.
CONSTRUCTION DESIGN
ESHET
TEL-AVIV E mail: info@eshet-eng.com
תל-אביב
16 ARVY NACHAL ST. ZIP CODE 67454 — רח' קרבי נחל 16 מיקוד 67454
TEL.1-700-555-250 FAX.0732-370-360 — 0732-370-360,מקס 1-700-555-250 מק
BEER-SHEVA — באר-שבע — 5234 ת.ד 72 HAPALMAH 72 ST. P.O.B 5234 — רח' הפלמח 72 ת.ד 5234
TEL.0732-370-370 FAX.0732-370-340 E mail: eshet@eshet-eng.com
EILAT — אילת — 88000 7/4 NAHAL HIMER — רח' נחל חימר 7/4 88000
TEL.0732-370-340 FAX.0732-370-360 E mail: mail@eshet - eng. com
www.eshet-eng.co.il

תכנית קונסטרוקצייה