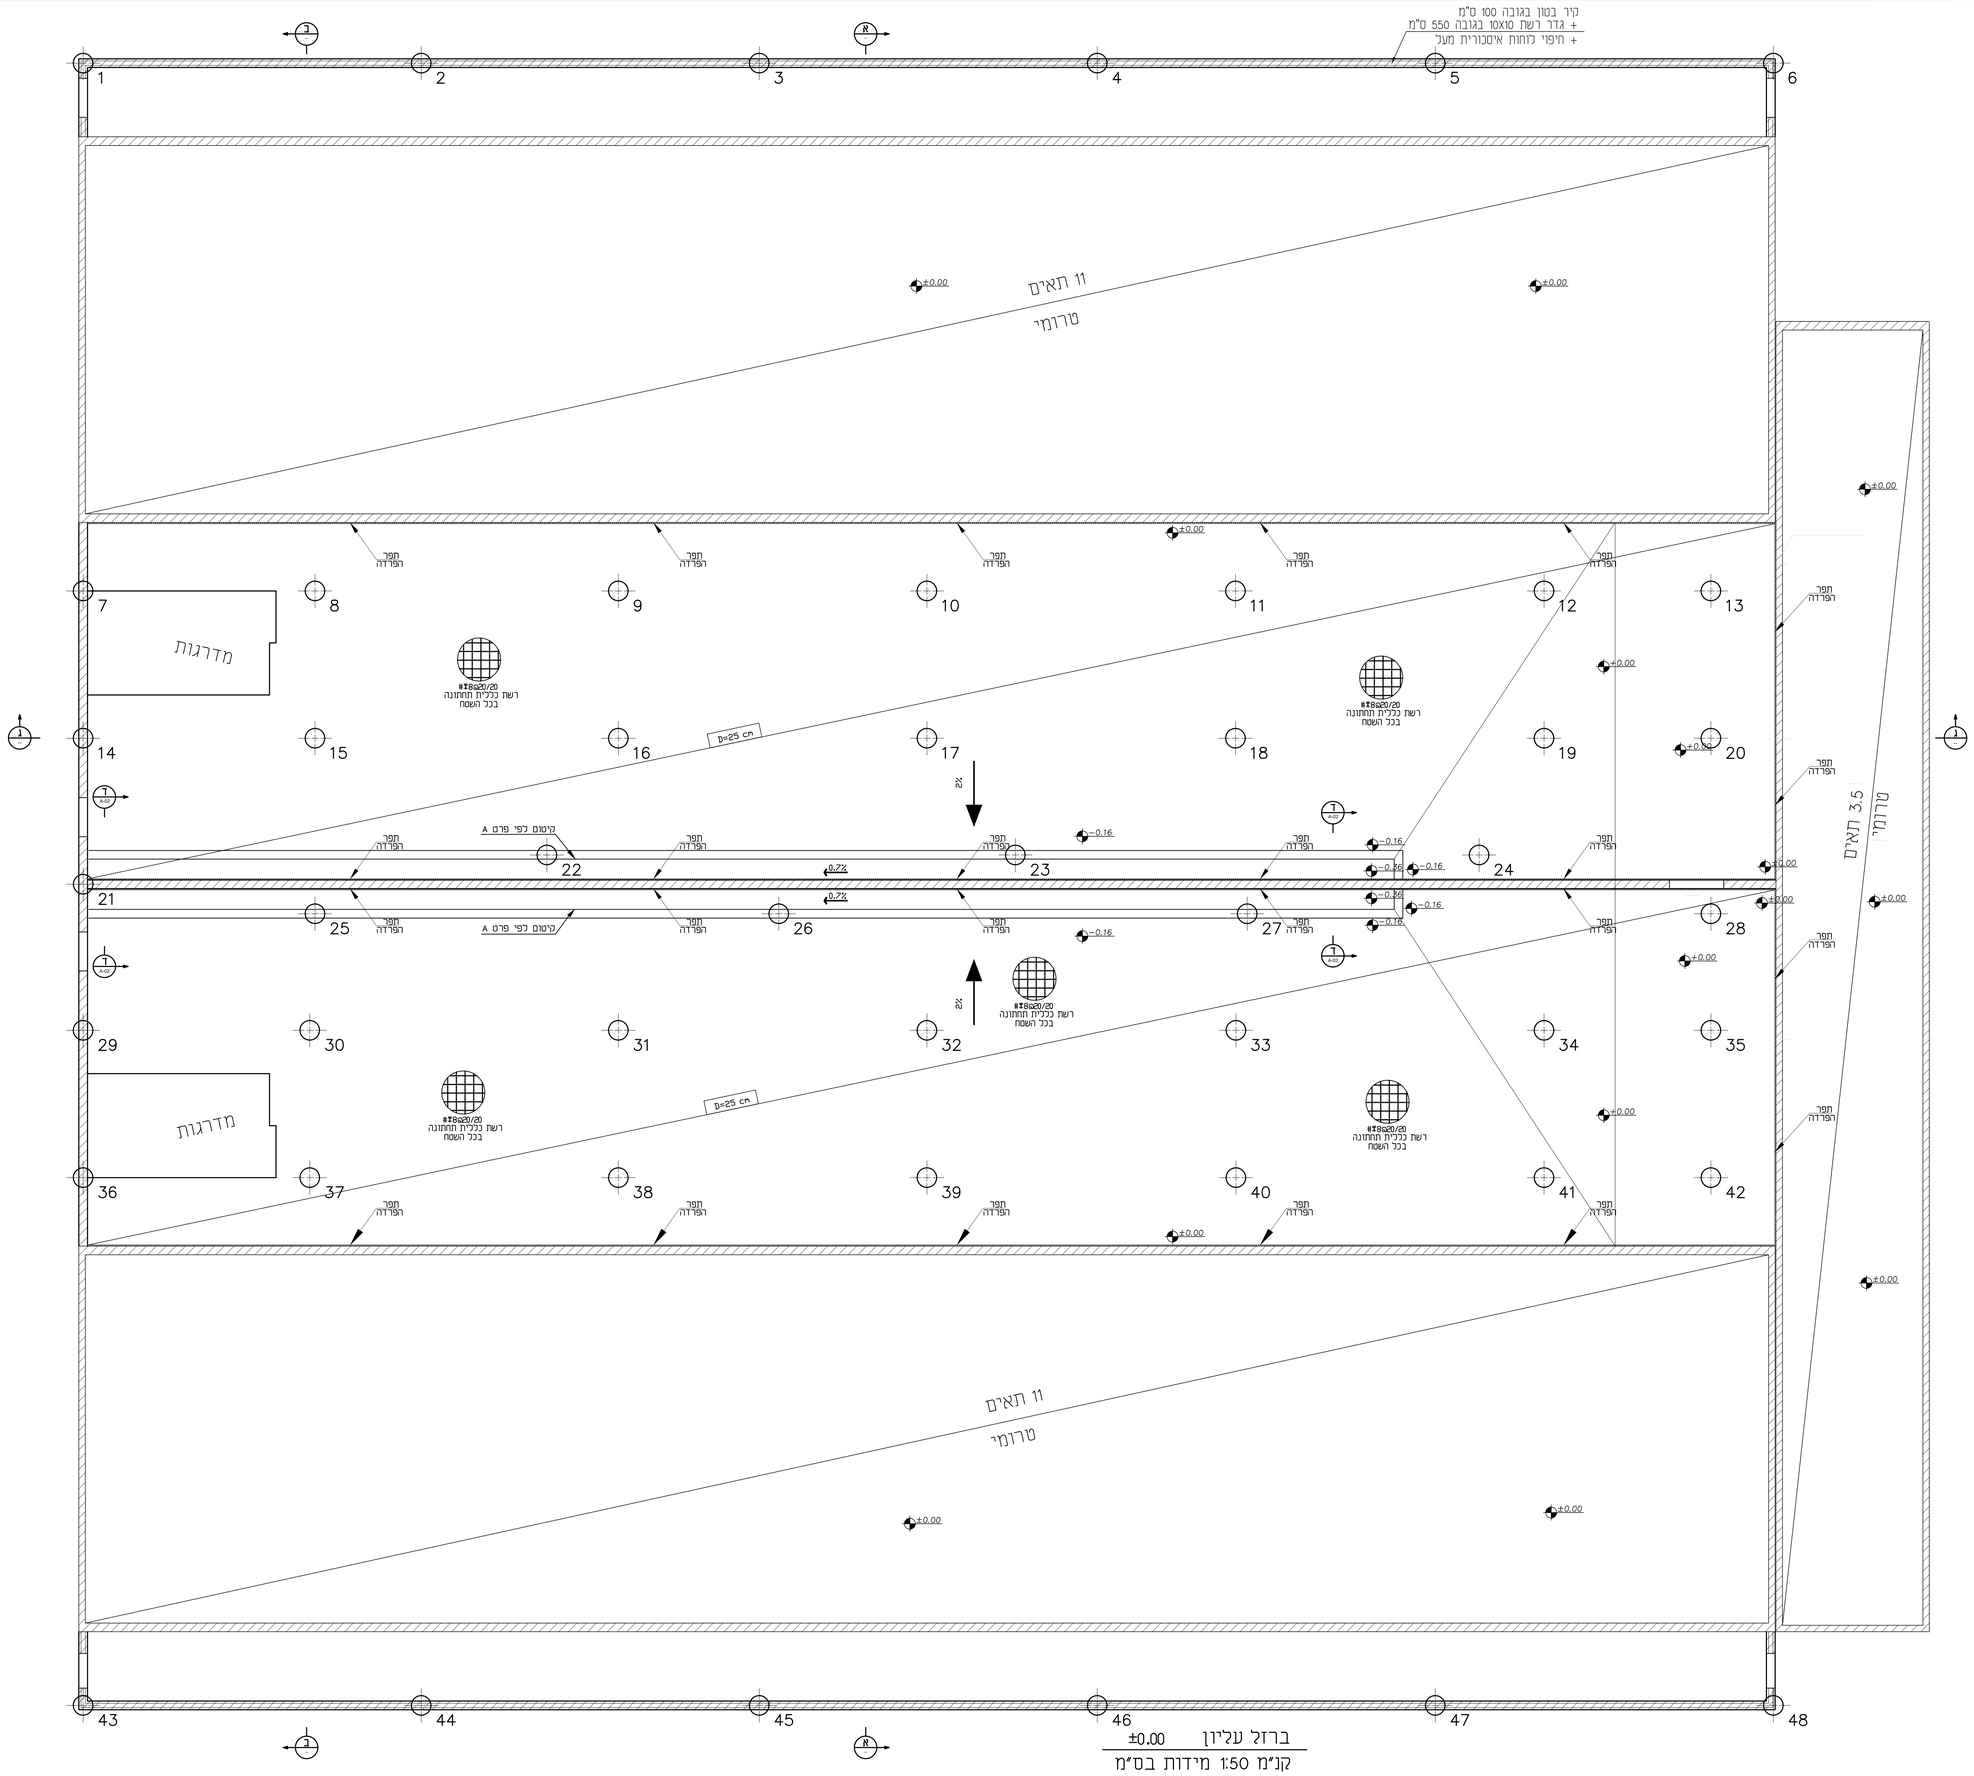

ברזל עליון ±0.00

קנ"מ 1:50 מידות בס"מ

תפוצת שרטוטים

	תאריך	שם
שב"ס		
אדריכלות		
אינסטלציה		
חשמל		
יועץ תנועה ופחות		
יועץ בימוס		

הוראות לביצוע לבטון:

בטון ב-30 עם תוספת סיבי פוליפרופילן 900 גרם/מ"ק
כל המידות בס"מ, גבהים במ'.
כיסוי בטון באלמנט הנמצא במגע עם הקרקע 5 ס"מ.
כיסוי בטון באלמנט שלא נמצא במגע עם הקרקע 2.5 ס"מ.
סוג הפלדה המצולעת לפי ת"י 6644 חלק 3
סוג הפלדה העגולה לפי ת"י 4466 חלק 2
רשתות פלדה לפי ת"י 4466 חלק 4
כל הפינות הגלויות קטומות 3/3+ ס"מ.
במקרה של סטייה במידות יש לקבל את אשר מתבצע הנמוך מהקיר.
גמר רצפה עם "טרודור" נגד שריטה בתוספת פיגמנט
בגוון יבוק או אדום מומלץ ב"הליקופר".
גמר קיר בטון חשוף יבוצע בחבניות שלמות וללא בעזרת לוחות עץ.

±0.00=737.63

מס'	תאריך	שם		
P0	05/06/18	ש"ע	לעיון	
P1	16/07/18	ש"ע	למכר"ז	

ISRAEL PRISON SERVICE

שרות בתי הסוהר

מנהל המשק-מחלקת בינוי

שם הפרויקט: **בית סוהר עופר**

שם תוכנית: מפלס 0.00 ברזל תחתון

מהדורה: לעיון P | לאישור A | למכר"ז T | לבצוע E

סטטוס: P1

תאריך: 05/06/18

מס. הפרויקט: 104-06

מס. תרטוט: 104-06-2-00-04

שם הקובץ: y:\104-06-00\acad\104-06-.dwg

קנ"מ: 1:50 1:20

תוכן: רצפה

שרטט: יאיר וינגרטן

חומבצע אחראי לבדיקת התכניות ולהתאמתן בטמנם ו על חומבצע לבצוע את כל המידות ועל כל פעולת או אי התאמה עליו לחודיע למתכנן . אין לשבוע מידות על - ידי מדידה בטרטוט ו אין לעשות כל שמוש בתכנית זו או בהעתקות הנלוחים בה ללא אשור בכתב מאת המתכנן .

עשת הנדסה בע"מ
ESHET ENGINEERING LTD.
CONSTRUCTION DESIGN
ESHET
TEL-AVIV E. mail: info@eshet-eng.com
תל-אביב
16 AHEY NACHAL ST. ZIP CODE 67454 | 67454 רח' ארבי נחל 16 מיקוד
TEL. 1-700-555-250 FAX.0732-370-360 | 0732-370-360 פקס. 1-700-555-250 מרכז
BEER-SHEVA
באר-שבע
5234 P.O.B 72 ST. HAPALMAH 72 | 5234 ת.ד. 72 רח' הפלמ"ח
TEL.0732-370-370 FAX.0732-370-360
E mail: eshet@eshet-eng.com
EILAT
אילת
88000 NAHAL HIMER 7/4 | 88000 רח' נחל חימר 7/4
TEL.0732-370-340 FAX.0732-370-360
E mail: mail@eshet - eng.com
www.eshet-eng.co.il

תכנית קונסטרוקציה