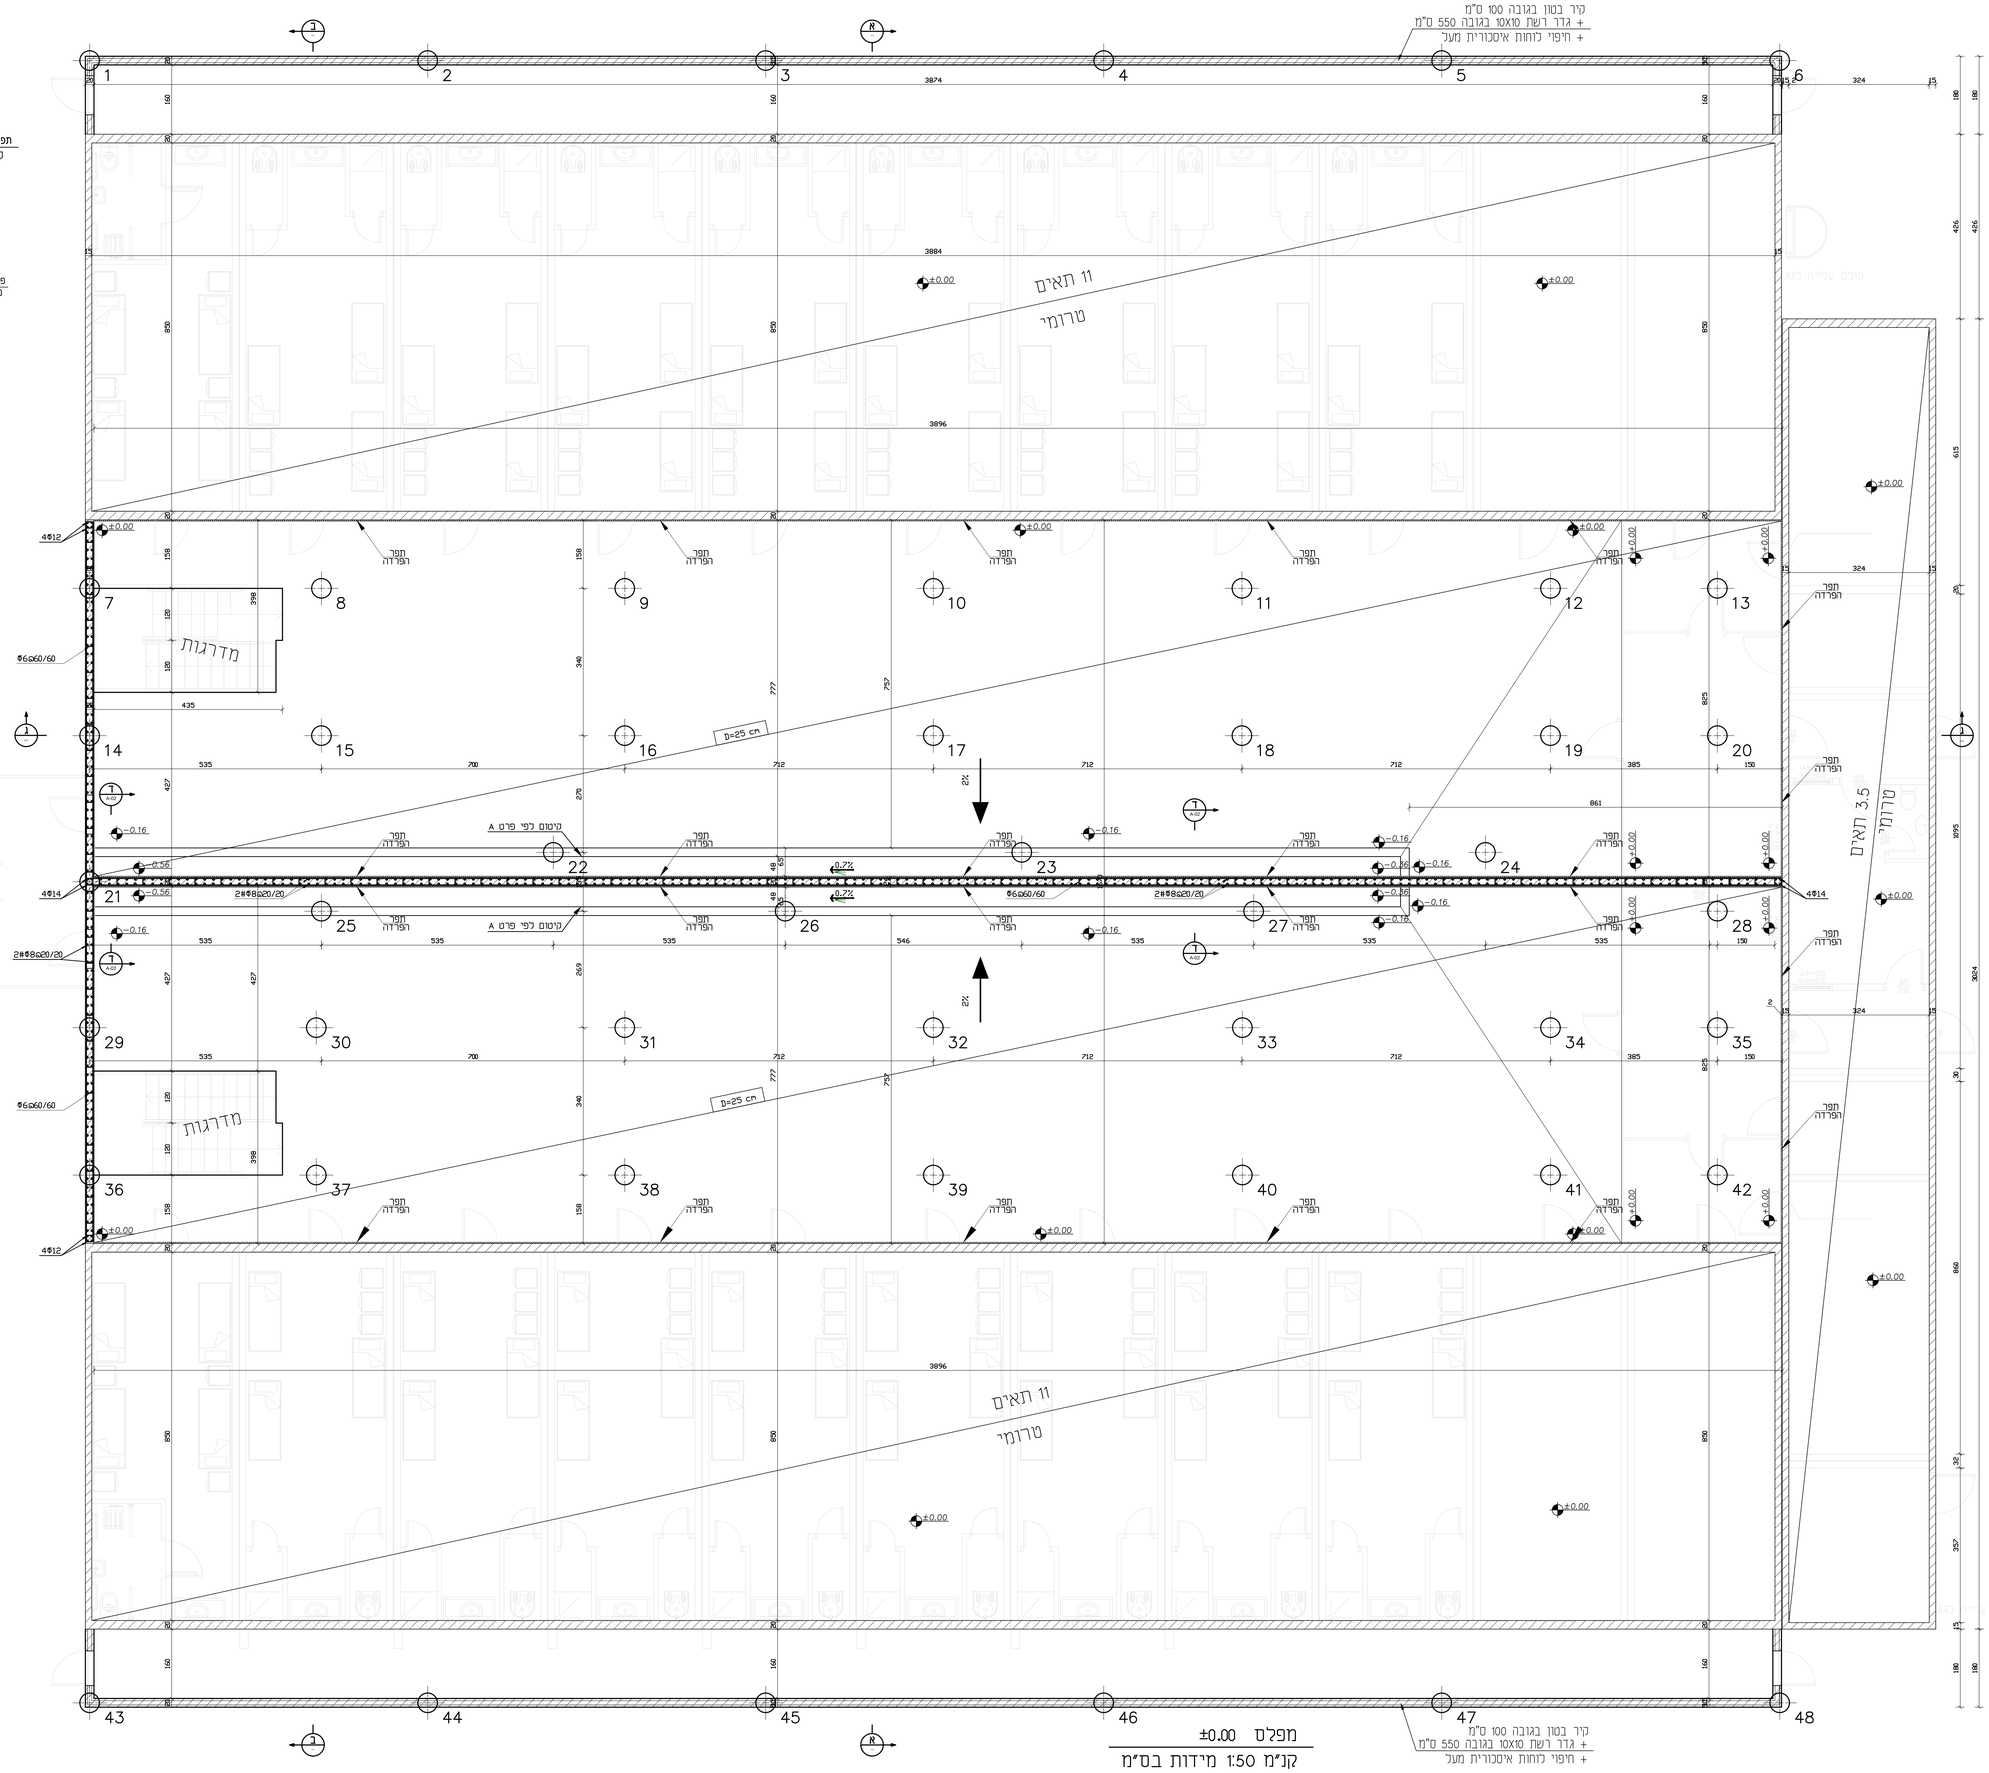

תפר הפרדה

לכלא קנימן

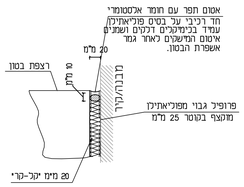

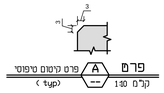

הוראות לביצוע לבטון:

1. בטון ב-30 עם תוספת סיבי פלי-פרופילן 900 גרם/מ"ק
2. כל המידות בס"מ, גבהים בר
3. כיסוי בטון באלמנט המצוא במגע עם הקרקע 5 ס"מ.
   כיסוי בטון באלמנט שלא נמצא במגע עם הקרקע 2.5 סמ.
4. סוג הפלדה המצולעת לפי תי" 6644 חלק 3
   סוג הפלדה העגולה לפי תי" 4466 חלק 2
   רשתות פלדה לפי תי" 4466 חלק 4
5. כל הפינות האנכיות קטומות 3/3+ ס"מ.
6. בתקרה של סטייה במידות יש לבנבר את אשר מתכנן האונסטרוקציה.
7. גמר רצפה עם "קוורזרו" נגד שחיקה בתוספת פיגמנט בגוון ירוק או אדום מותכן ב"הליפופר".
8. גמר קיר בטון חשוף יבוצע בתבניות שלמות וכא בעזרת לוחות עץ.

±0.00=737.63

תפוצת שרטוטים

	תאריך	שם
שבים		
אדריכלות		
אינסטלציה		
חשמל		
יועץ תנועה ופחמות		
יועץ ביטוס		

מס'	תאריך	מס
P0	05/06/18	יש	לעיון
P1	16/07/18	יש	למכרז

ISRAEL PRISON SERVICE

שרות בתי הסוהר

מנהל המשקן-מחלקת בינוי

שם הפרויקט: **בית סוהר עופר**

שם התכנית: מפלס 0.00 תבניות

מהדורה: P1 | תאריך: 05/06/18 | מס. שרטוט: 104-06-2-00-02 | מס. הפרויקט: 104-06

סטטוס: לעיון P | לשאור A | למכרז T | לבצוע E

פרסם: לי וינברג | תכנן: ולד עמלר

שם הקובץ: y:\104-06-00\acad\104-06-.dwg | קנ"מ: 1:50 1:20

חובבנע אזהרה לבדיקת התכנית ולהתאמתן במקום ו על המבצע לבקר את כל המידות ועל כל טעות או אי התאמה עליו להודיע למתכנן . אין לקבוע מידות על - ידי מדידה בשרטוט ו אין לעשות כל שמוש בתכנית זו או ברעיונות הכלולים בה ללא אשור בכתב מאת המתכנן .

עשת הנדסה בע"מ
ESHET ENGINEERING LTD.
CONSTRUCTION DESIGN
ESHET

TEL-AVIV: 16 ARKEY NACHAL ST. ZIP CODE 67454 | E mail: info@eshet-eng.com | תל-אביב: רח' ערבי נחל 16 מיקוד 67454 | TEL: 1-700-555-250 FAX.0732-370-360 | מק"ס 1-700-555-250 0732-370-360

BEER-SHEVA: 5234 HAPALMAH 72 ST. P.O.B 5234 | באר-שבע: רח' הפלמח 72 ת.ד 5234 | TEL. 0732-370-370 FAX.0732-370-360 | E mail: eshet@eshet-eng.com

EILAT: 88000 NAHAL HIMER 7/4 | אילת: רח' נחל חימר 7/4 88000 | TEL. 0732-370-340 FAX.0732-370-360 | E mail: mail@eshet - eng.com

www.eshet-eng.co.il

תכנית קונסטרוקצייה