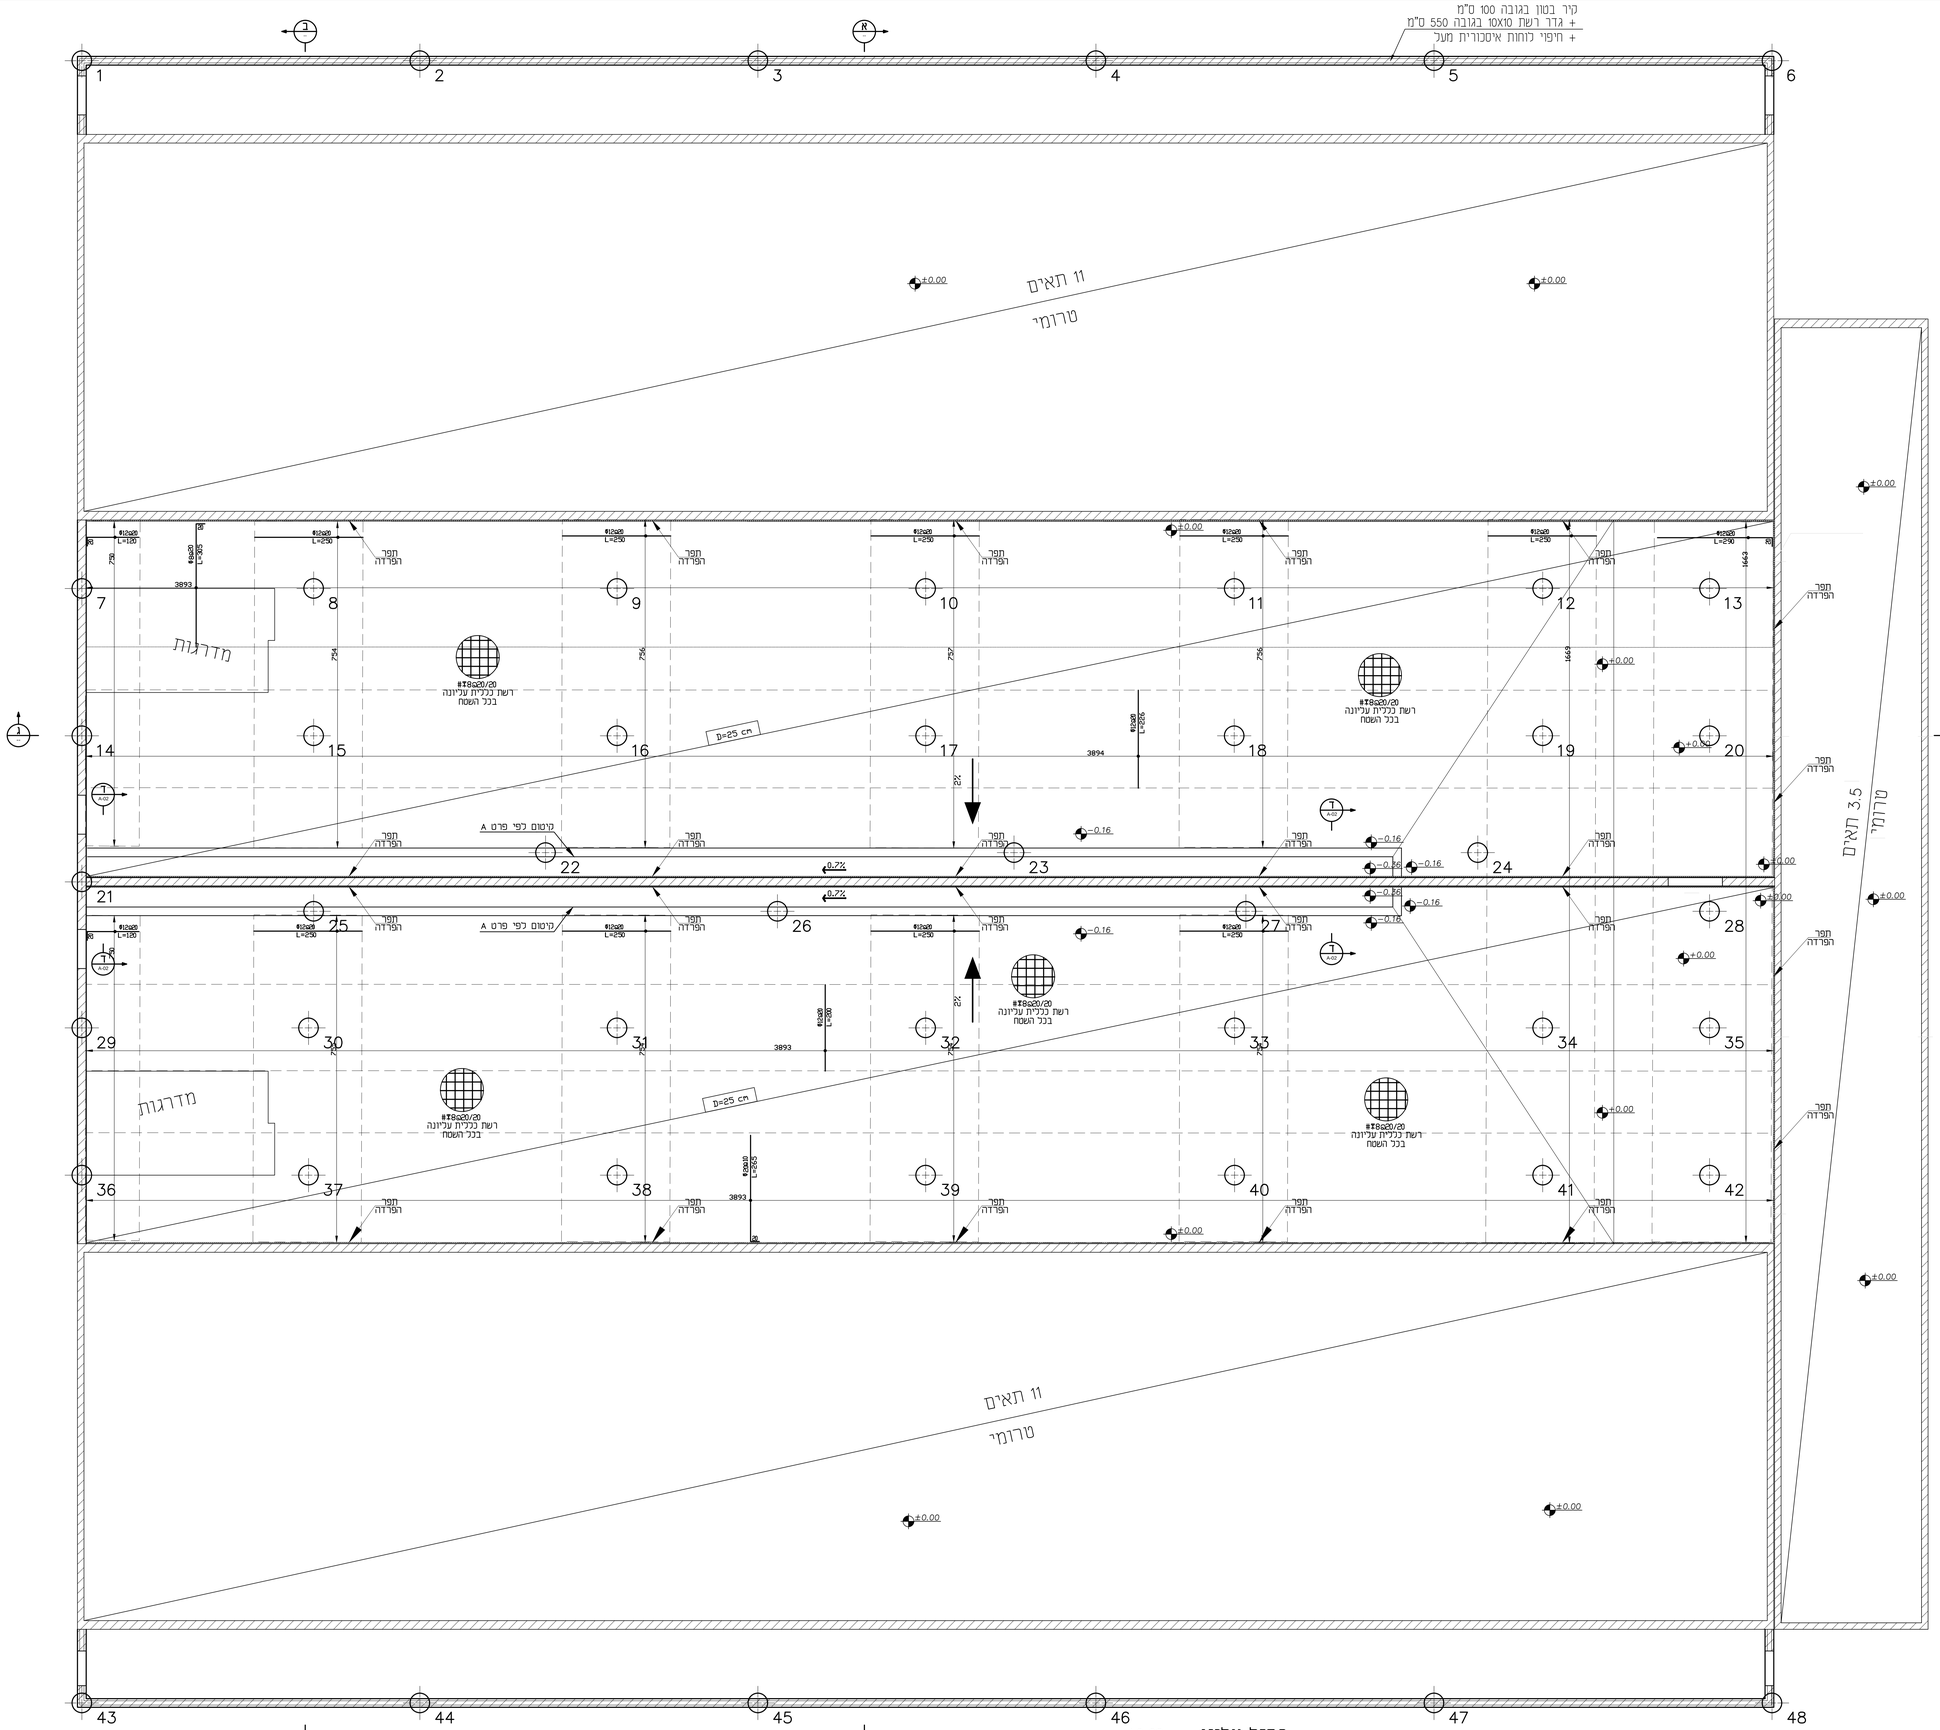

ברזל עליון ±0.00

קנ"מ 1:50 מידות בס"מ

תפוצת שרטוטים

שם \ תאריך											
שביס											
אדריכלות											
אינסטלציה											
חשמל											
יועץ תנועה ופחמן											
יועץ ביטוס											

הוראות לביצוע לבטון:

בטון ב-30 עם תוספת סיבי פוליפרופילן 900 גרם/מ"ק
כל המידות בס"מ, גבהים במ'.
כיסוי בטון באלמנטים הנמצא במגע עם הקרקע 5 ס"מ.
כיסוי בטון באלמנטים שלא נמצא במגע עם הקרקע 2.5 סמ'.
סוג הפלדה המצולעת לפי ת"י 6644 חלק 3
סוג הפלדה הגלולה לפי ת"י 4466 חלק 2
רשתות פלדה לפי ת"י 4466 חלק 4
כל הפינות הגלויות קטומות 3/3+ ס"מ.
במקרה של סטייה במידות יש לקבל את אשור מהנדס הקונסטרוקציה.
גמר רצפה עם "טרודור" נגד שחיקה בתוספת פיגמנט בגוון ירוק או אדום מוזקק ב"הליקופר".
גמר קיר בטון חשוף יבוצע בחבניות שלמות וכא בעזרת לוחות עץ.

±0.00=737.63

מס'	תאריך	שם		
P0	25/06/18	ש"ל	כעיון	
P1	16/07/18	ש"ל	למכרז	

ISRAEL PRISON SERVICE

שרות בתי הסוהר

מנהל המשקן-מחלקות בינוי

שם הפרויקט: **בית סוהר עופר**

שם התכנית: מפלס 0.00
ברזל עליון

מהדורה: מסמוס: P לעיון | A לאישור | T לסכרז | E לבטון
מרשם: שי וינברגר
תכנן: וולד שטלר
תאריך: 05/06/18
P1
מס. פרוטוקול: 104-06-2-00-03
מס. הפרויקט: 104-06
שם הקובץ: y:\104-06-00\acad\104-06-.dwg
עניין: 1:50 1:20

חתבצע אחראי לבדיקת התכנית ולהתאמתן בפועל ו על הקבצע לבקר את כל המידות ועל כל טעות או אי התאמה עליו להודיע למתכנן . אין לקבוע מידות על - ידי מדידה בשרטוט ! אין לעשות כל שמוש בתכנית זו או ברעיונות הנכלולים בה ללא אשור בכתב מאת המתכנן .

עשת הנדסה בע"מ
ESHET ENGINEERING LTD.
CONSTRUCTION DESIGN
ESHET
TEL-AVIV t. mail: info@eshet-eng.com חל-אביב
16 ARVEY NACHAL ST. ZIP CODE 67454 רח' ערבי נחל 16 מיקוד 67454
TEL 1-700-555-250 FAX.0732-370-360 0732-370-360,מקס 1-700-555-250 :מל
BEER-SHEVA באר-שבע EILAT אילת
5234 רח' הפלמ"ח 72 ת.ד. HAPALMAH 72 ST. P.O.B 5234 NAHAL HIMER 7/4 88000 רח' נחל חימר 7/4 88000
TEL.0732-370-370 FAX.0732-370-360 TEL.0732-370-340 FAX.0732-370-360
E mail: eshet@eshet-eng.com E mail: mail@eshet - eng.com
www.eshet-eng.co.il

תכנית קונסטרוקצייה