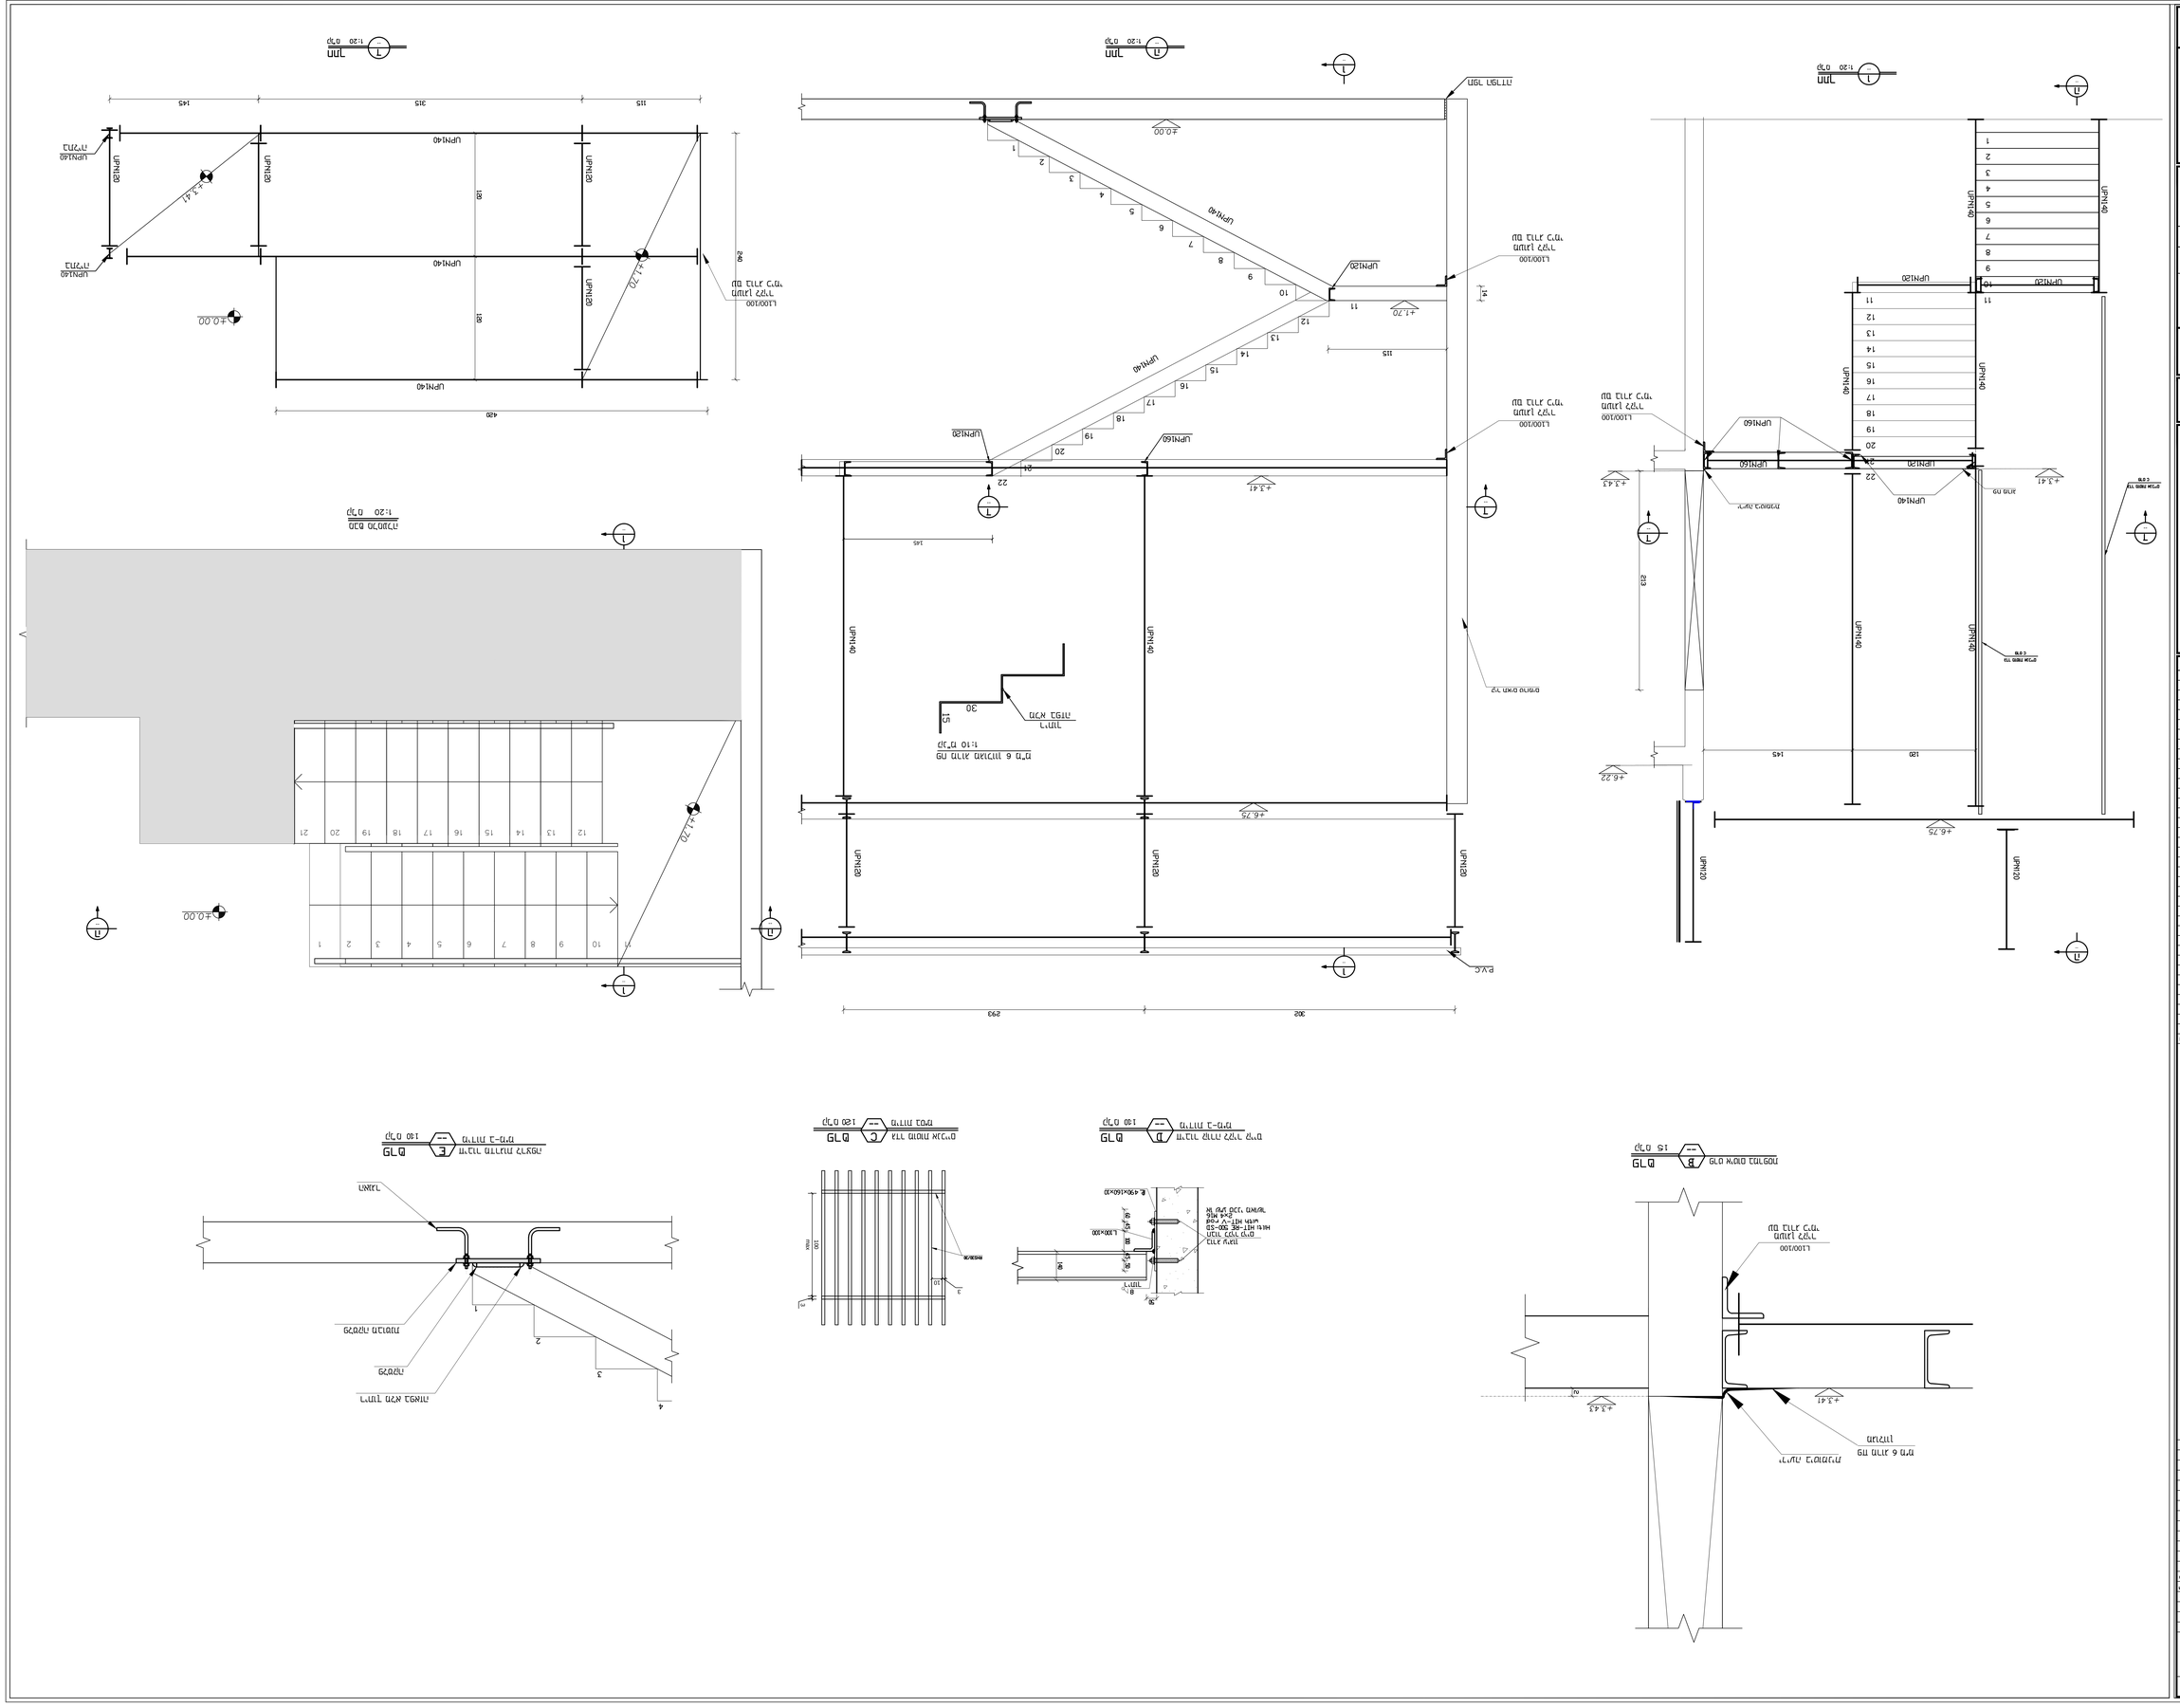
UPN140
UPN120
UPN160
L100/100
+6.75
+4.41
+4.43
+4.22
+1.70
±0.00
+0.00
1:20 תכנית
1:10 פרט מדרגות
1:20 חתך
1:20 פרט
1:20 פרט
1:20 פרט