




שינויים	
25-6-18	ערבון
9-07-18	עיצוב
תפוצה	

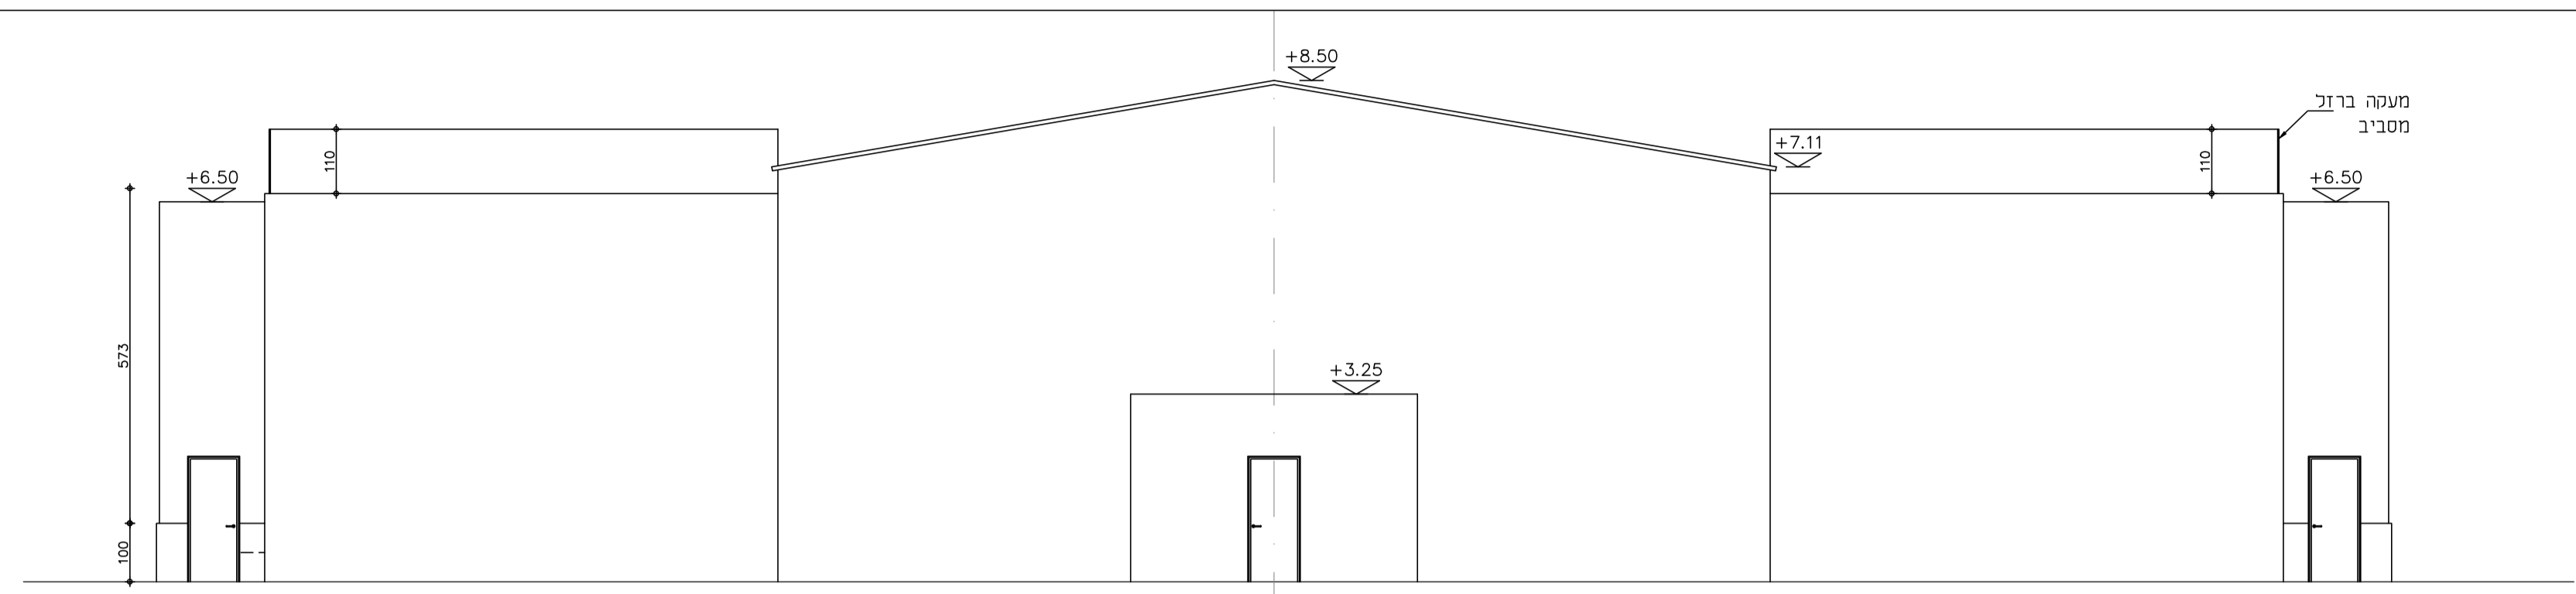


חזית מערבית
1:100

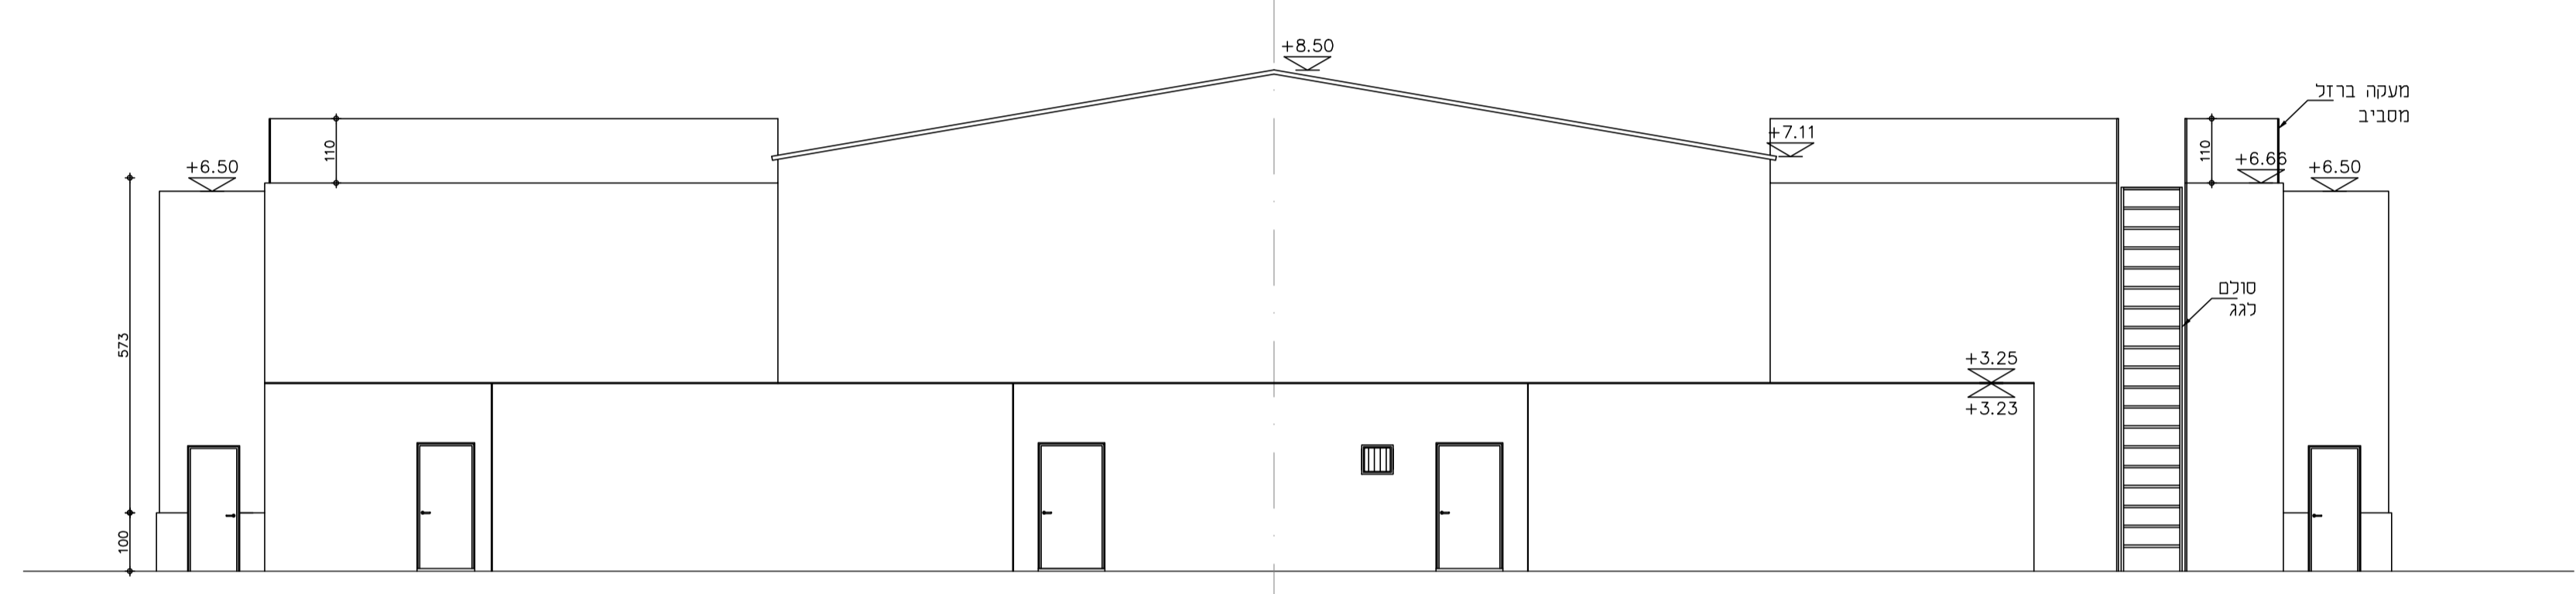


חזית מזרחית
1:100

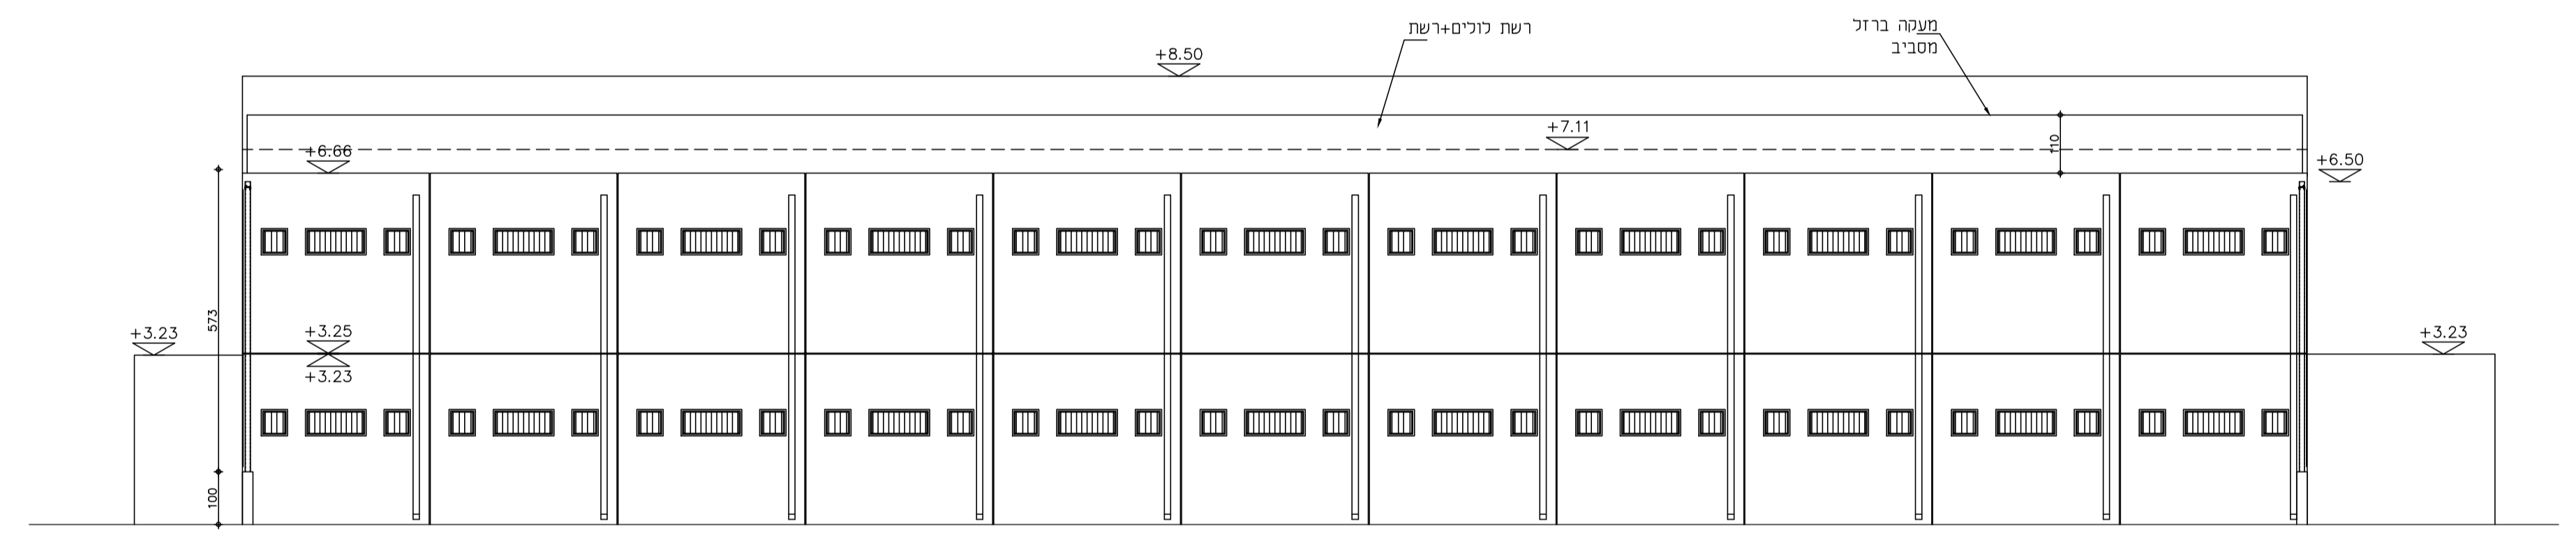

חזית דרומית - (חתך דרך מעבר הצנרת)
1:100

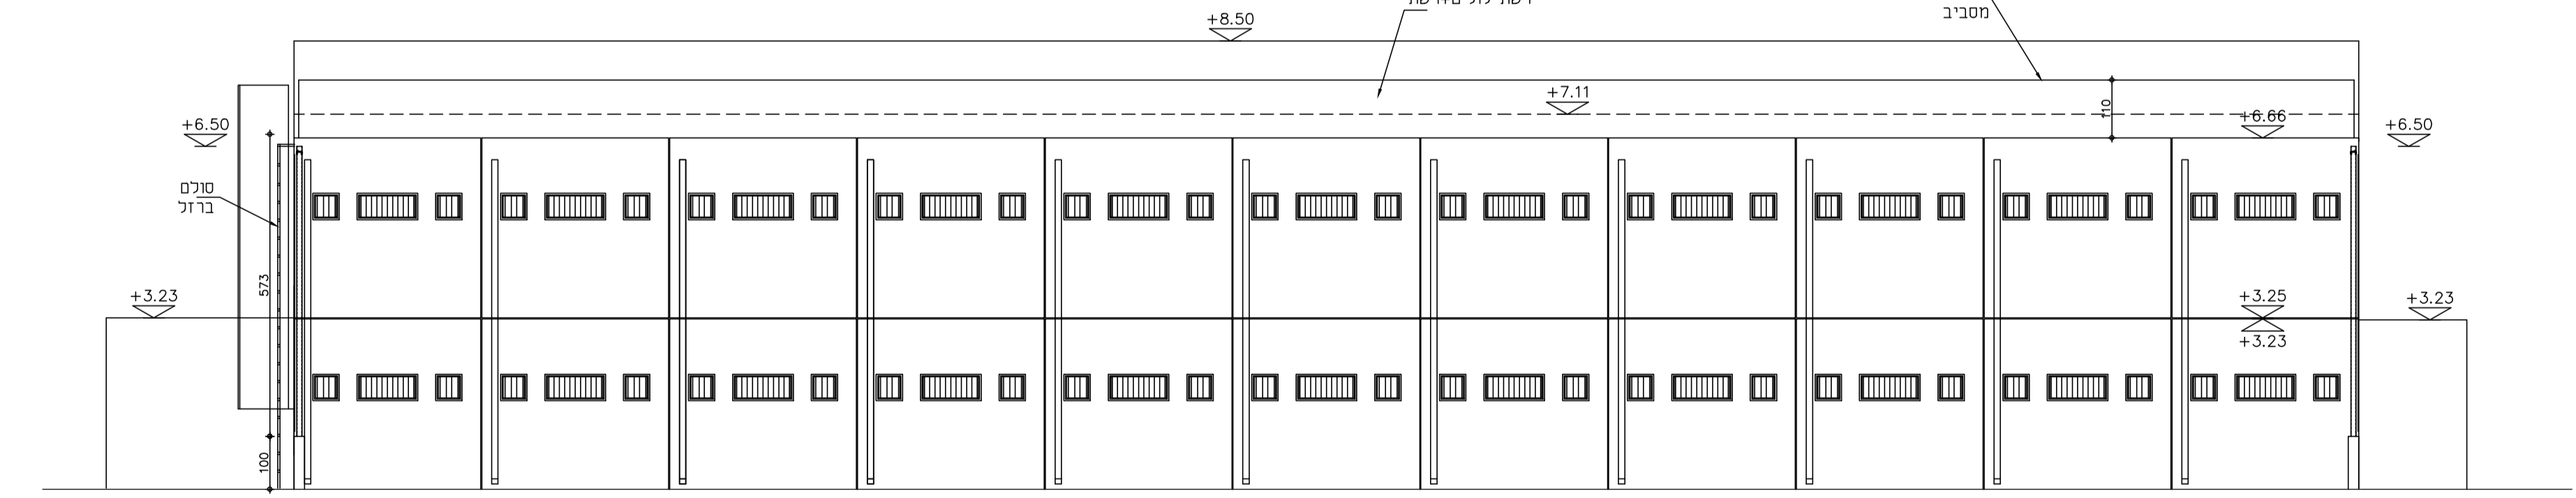

חזית צפונית - (חתך דרך מעבר הצנרת)
1:100

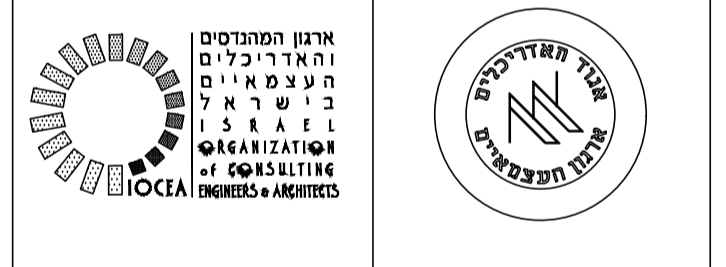

קרישן אדריכלים

רח' אחד העם 98 מל' 560 62 57
תל אביב 65 207 65 פקסי 560 19 60
נייד 0522421665

file :2018 agaf 6 dir :shabas mahaneh ofer

מס' דף מס' פרויקט

1808 5

שב"ס
בית סוהר "עופר"
אגף אסירים

חזיתות

קנימ	<input type="checkbox"/> לעיון <input type="checkbox"/> למכרז <input type="checkbox"/> לביצוע
1 : 100	גודל
תאריך	מכון
9/05/18	על הגבול כבודם את כל המידות בתכנית ובמסמך לפני החלפת העבודות ובמסמך של אי התאמה ע"י לפנות מיד למחננו !