



**שינויים**

25-6-18	עדכון
9-07-18	עדכון


**תפוצה**


חתך 1-1  
1:100

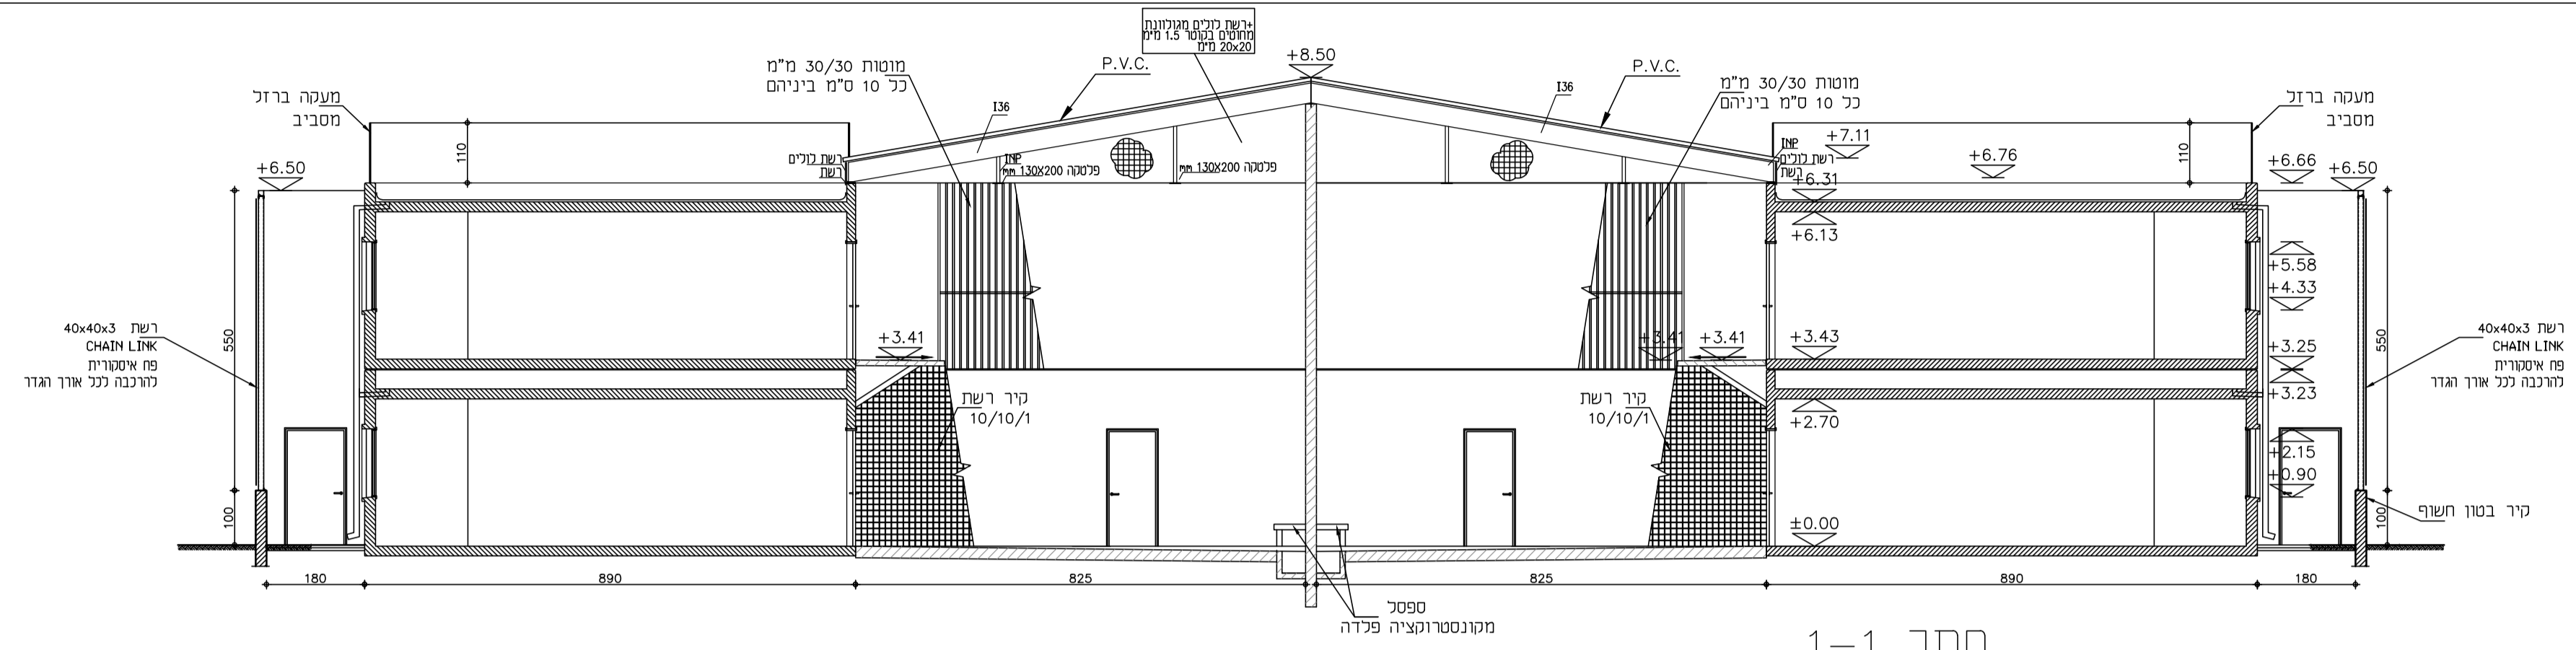

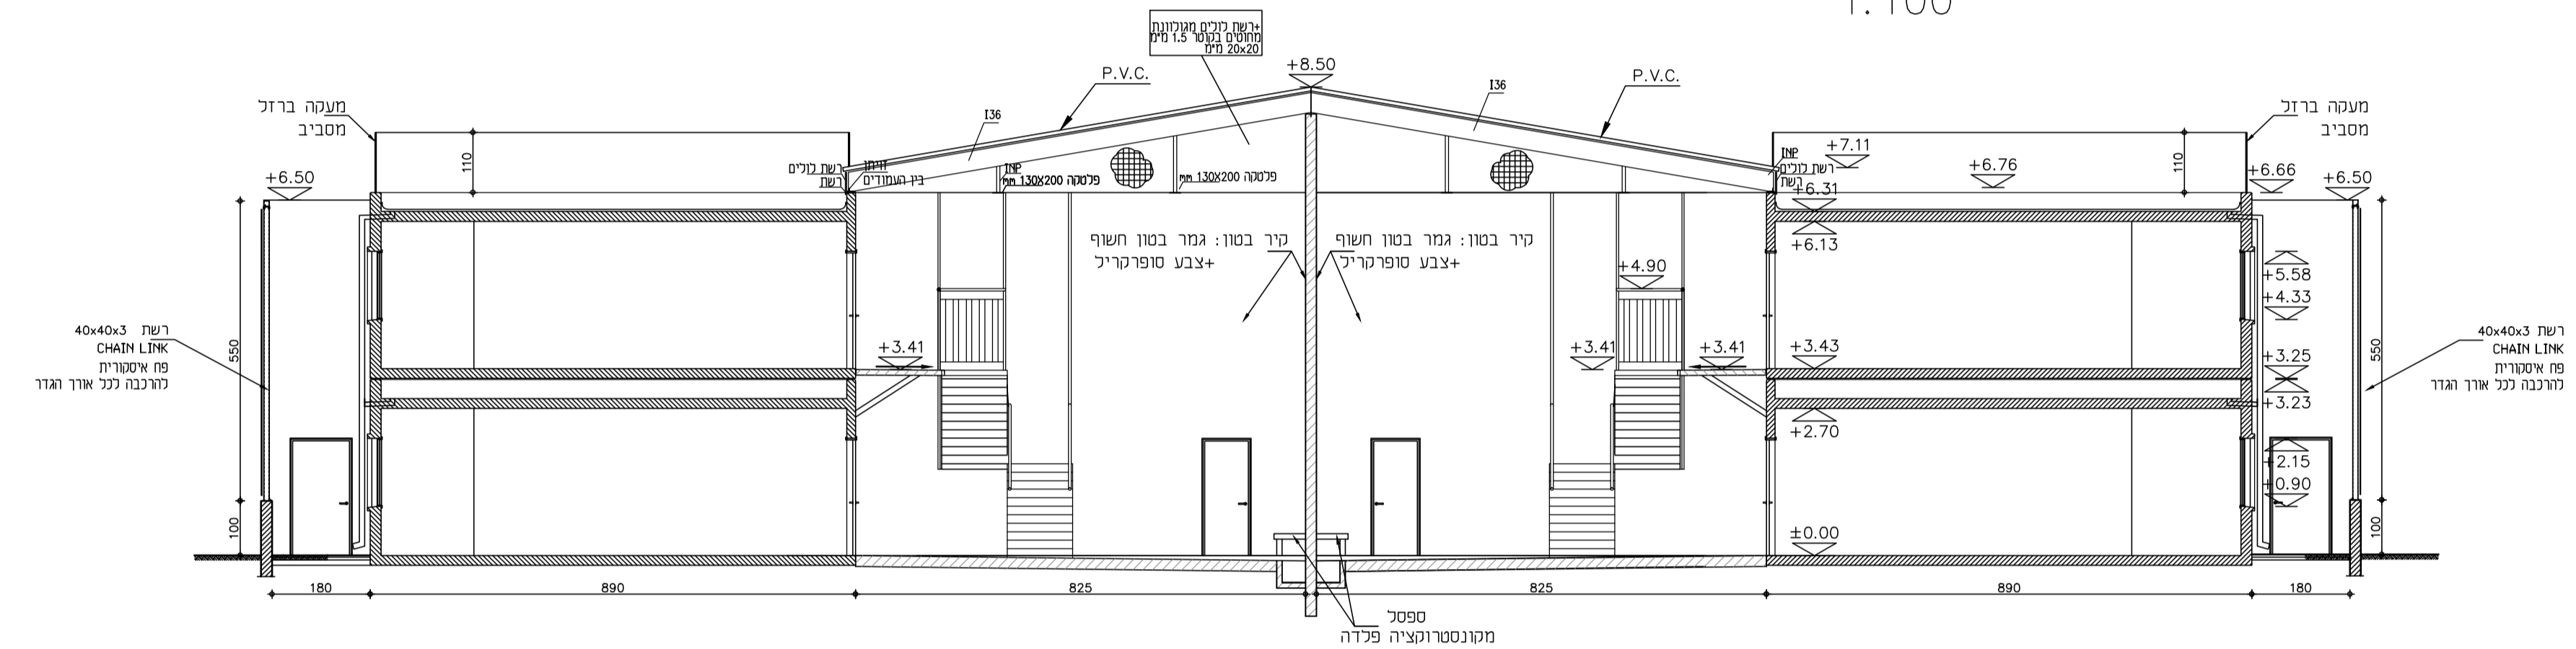
חתך 2-2  
1:100

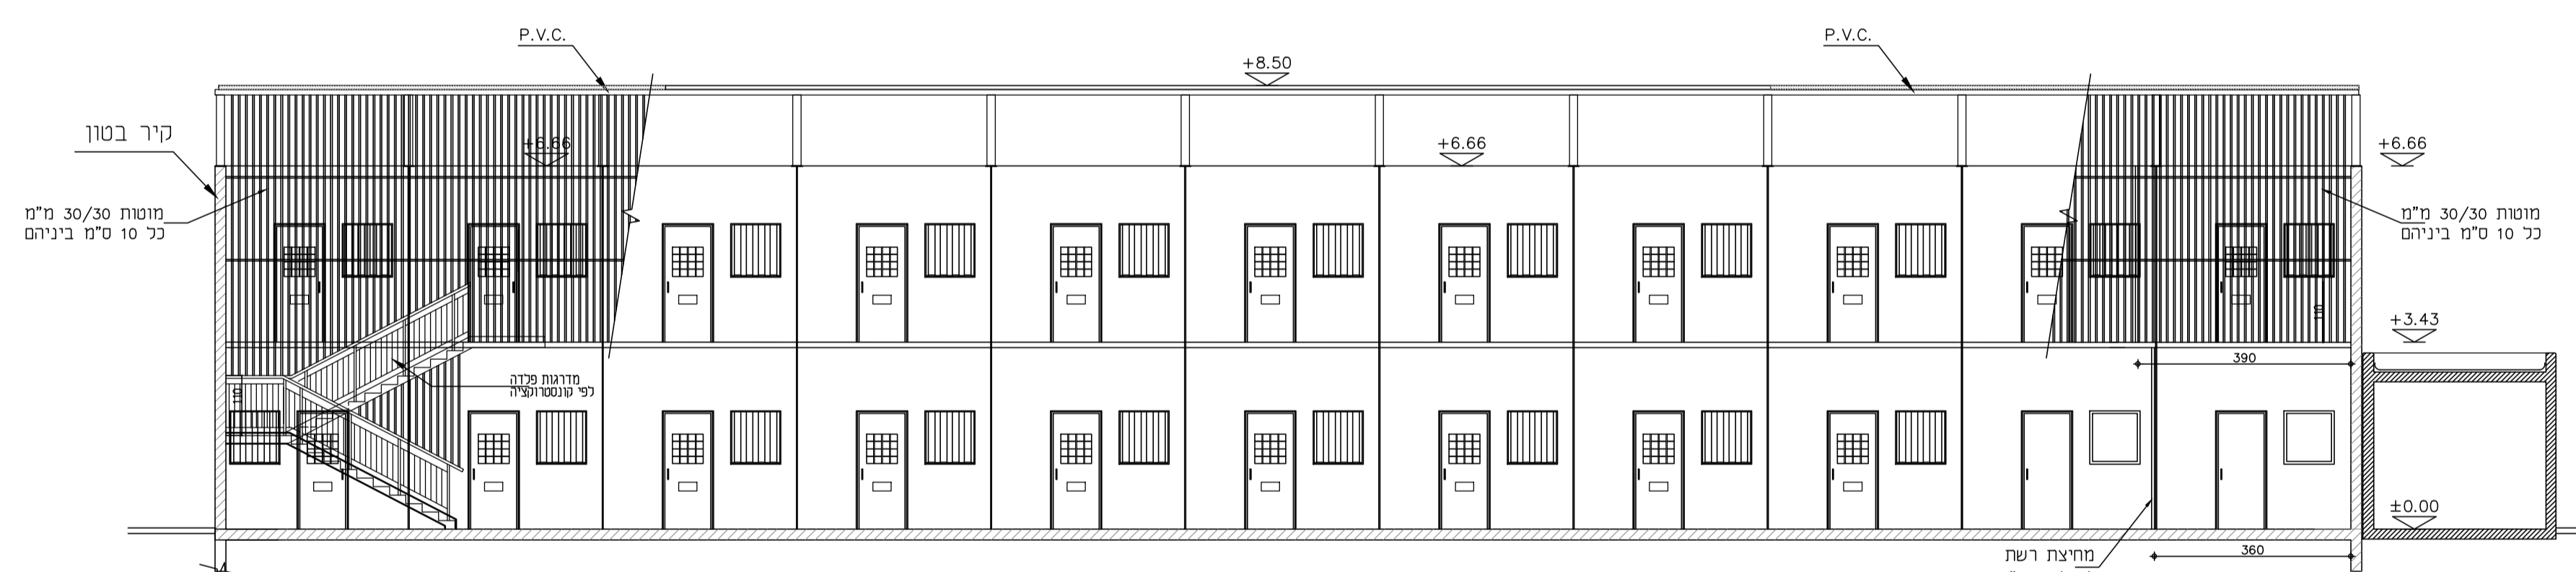

חתך 3-3  
1:100

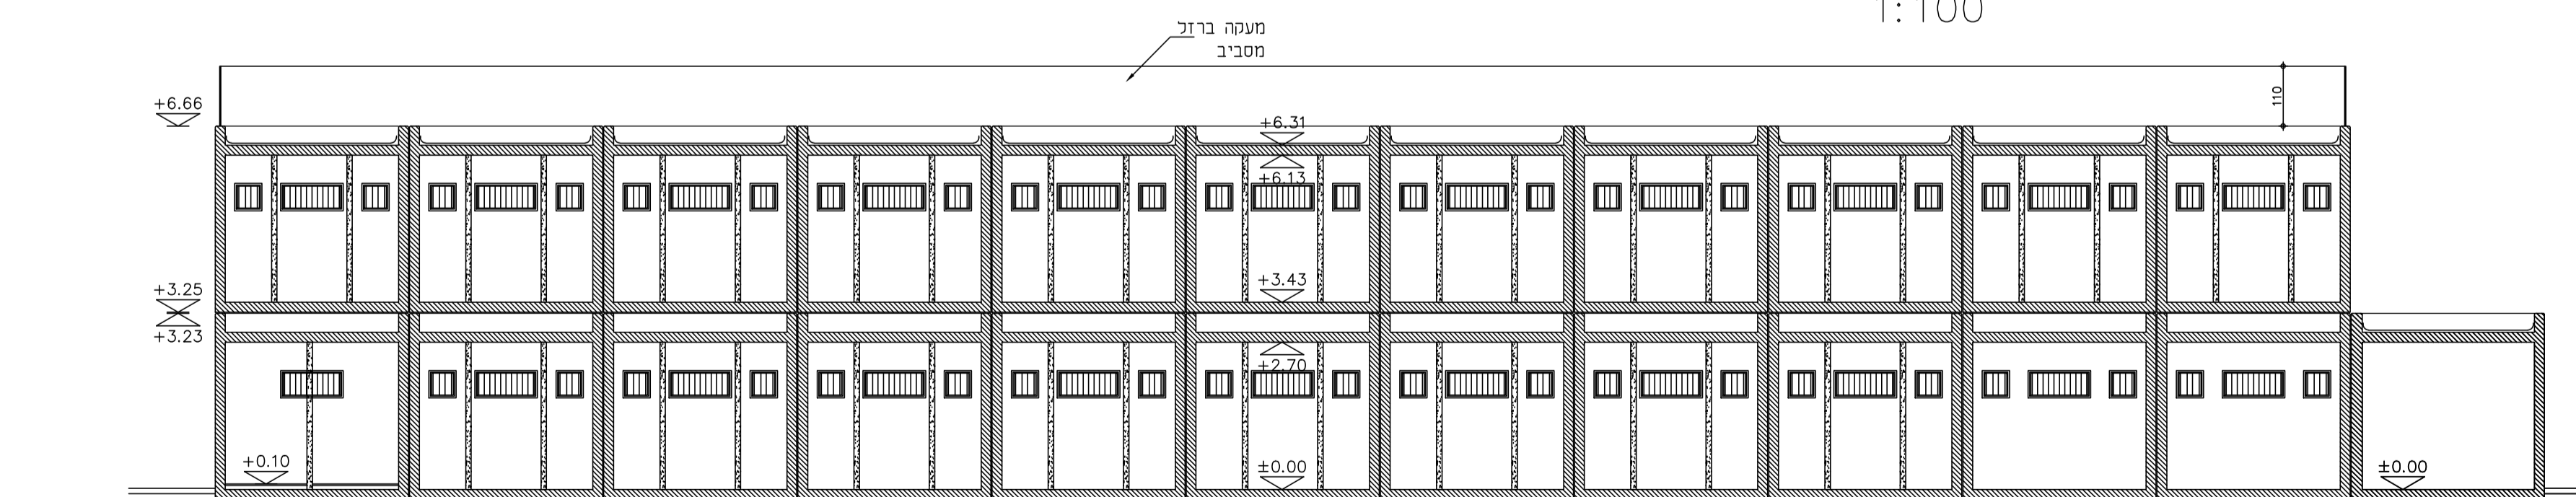

חתך 4-4  
1:100

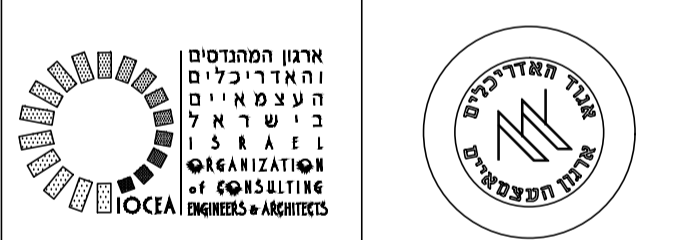

**קרישן אדריכלים**

רח' אחד העם 98 מל' 560 62 57  
תל אביב 65 207 פקס' 560 19 60  
נייד 0522421665

file :2018 agaf 6 dir :shabas mahaneh ofer  
מס' פרויקט 1808 4

מס' דף 4

שב"ס  
בית סוהר "עופר"  
אגף אסירים

חזתים

קני"מ	<input type="checkbox"/>	למכרז	<input type="checkbox"/>	לעיון	<input type="checkbox"/>	לביצוע	<input type="checkbox"/>
גודל	1 : 100						
תאריך	9/05/18						

על המבצע כבדוק את כל המידות בתכנית ובמקום לפני החתמת העבודות ובמקרה של אי התאמה עזי פגנות מיד לתכנון !