
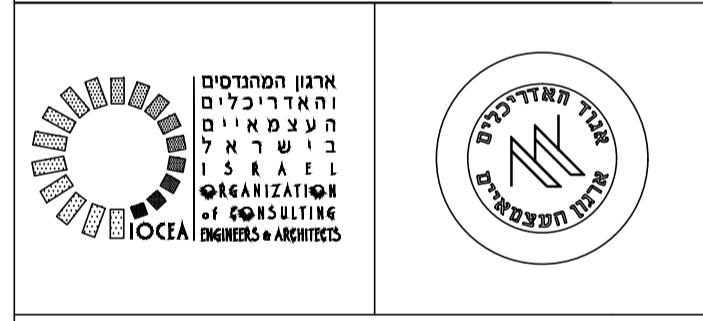


שינויים	
25-6-18	עודכן
9-07-18	עודכן
תפוצה	

 

קרישן אדריכלים
 רח' אחד העם 98 מל' 560 62 57
 תל אביב 65 207 פקסי 560 19 60
 נייד 0522421665

file :2018 agaf 6 dir :shabas mahaneh ofer
 מסי פרוייקט מסי דף

1808 3

שב"ס
בית סוהר "עופר"
אגף אסירים

תכנית הגג

קנימ	<input type="checkbox"/> לעיון	<input type="checkbox"/> למכרז	<input type="checkbox"/> לביצוע
גודל	על המכלול לבדוק את כל הפרטים בתכנית ובמסמך לפני התחלת העבודות ובמקרה של אי התאמה עביו לפנות מיד למחננו !		
תאריך	9/05/18		

