שינויים

1 עדכון	25-6-18
2 עדכון	9-07-18
3 עדכון : דלת ביטחון סוג A-B	16-07-18

תפוצה

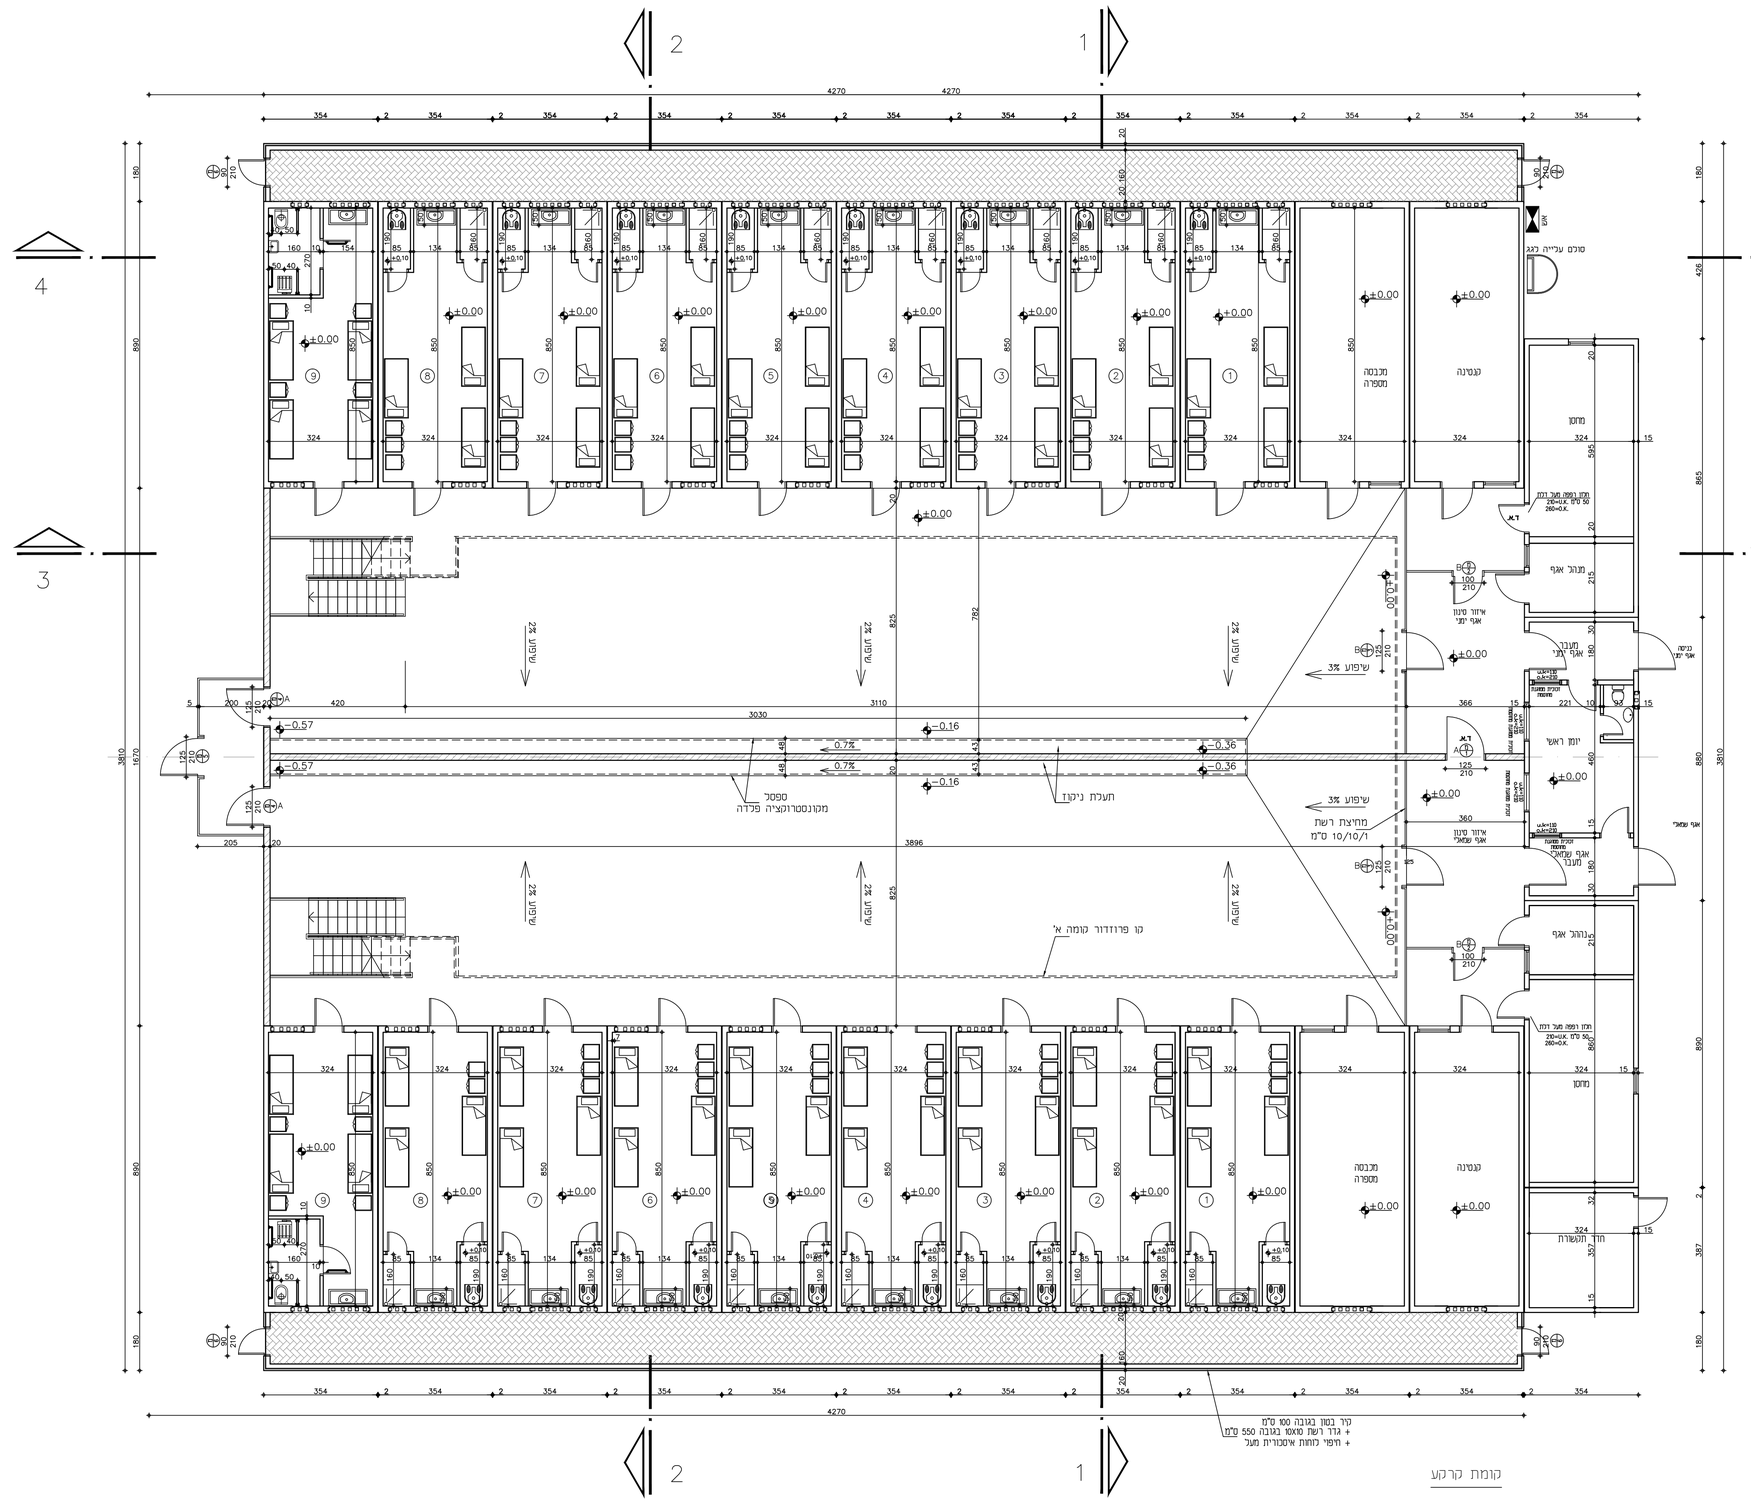

קומת קרקע

ארגון המהנדסים והאדריכלים העצמאיים בישראל
ISRAEL ORGANIZATION OF CONSULTING ENGINEERS & ARCHITECTS
IOCEA
אגוד האדריכלים
אתגרים ופתרונות

קרישון אדריכלים

רחי אחד העם 98 טל' 57 62 560
תל אביב 65 207 פקסי 60 19 560
נייד 0522421665

file :2018 agaf 6 dir :shabas mahaneh ofer

מסי דף | מסי פרוייקט

1808 1

שב"ס
בית סוהר "עופר"
אגף אסירים

תכנית קומת קרקע

צ

לביצוע	למכרז	לעיון
גודל	על הקבלן לבדוק את כל המידות בתכנית ובמקום לפני התחלת העבודות ובמקרה של אי התאמה עליו לפנות מיד למתכנן !	
מכון		

קנ"מ 1 : 100

תאריך 9/05/18