כלא "עופר"

שטח בין אגפים 17-18 לאגפים 19-20

הוכן בשביל : שרות בתי הסוהר

מפה מצבית

קנה מידה 1:250

מספר סידורי :K:\AVNER\3759\3759

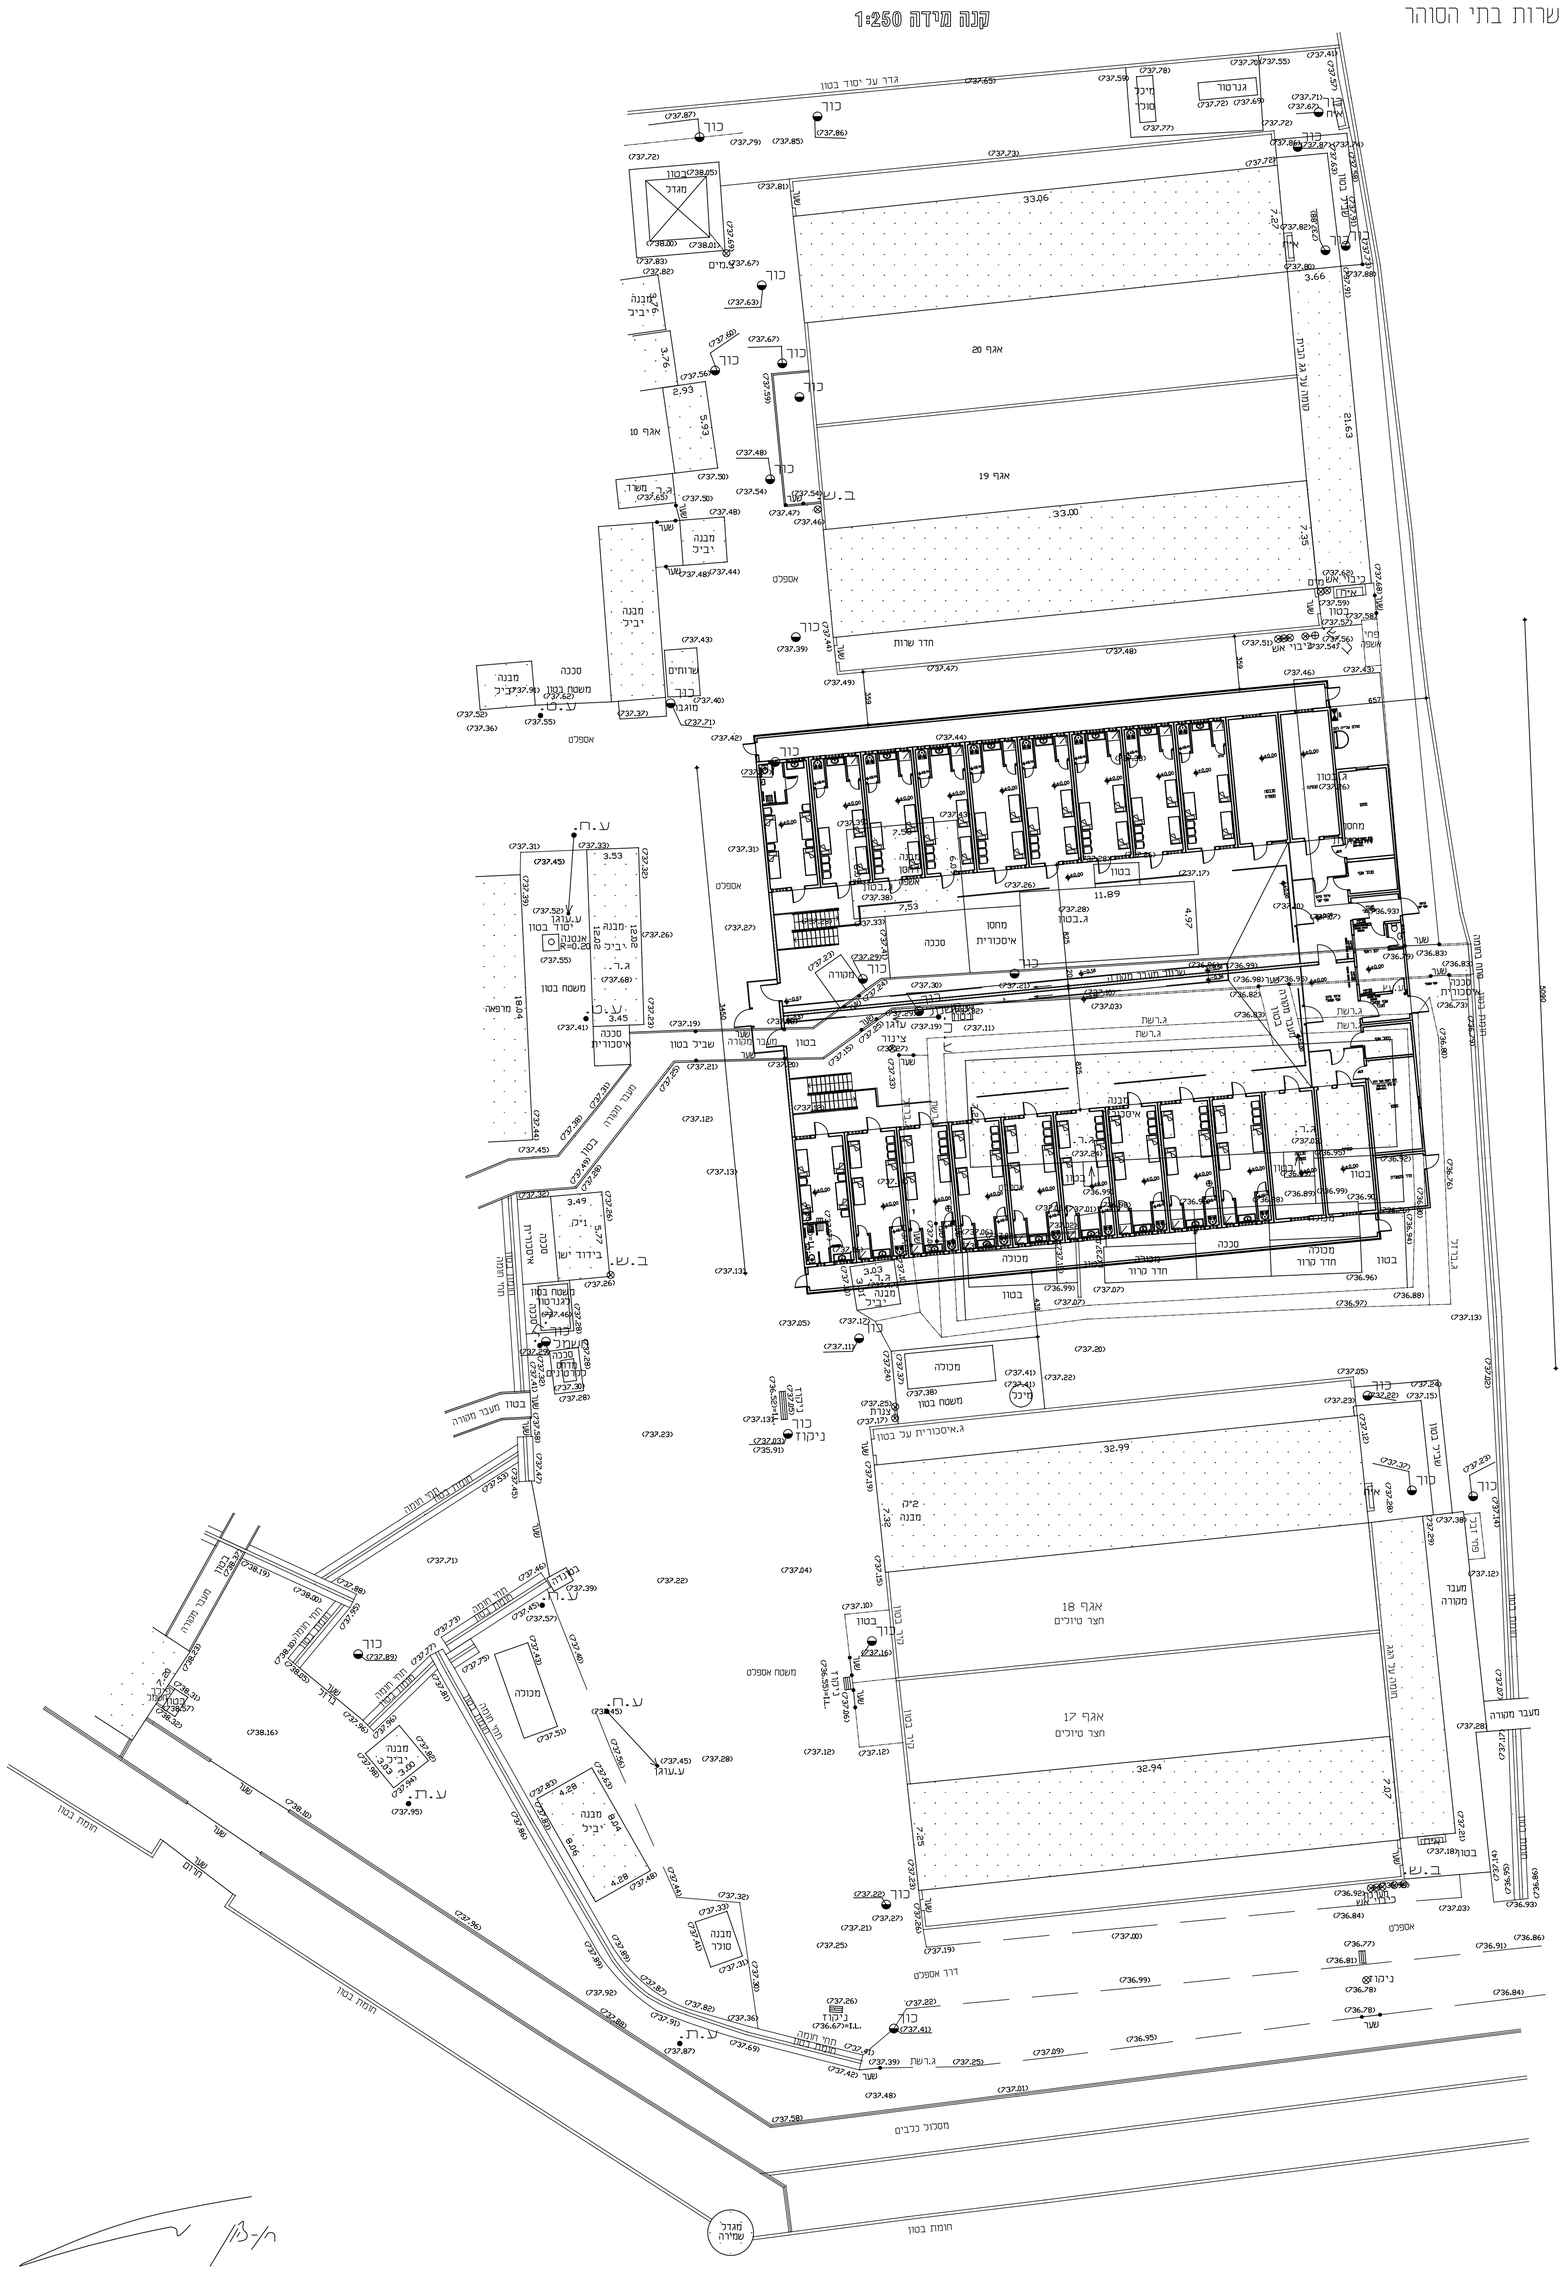

לא לצרכי רישום תאריך: 07.05.2018 מודד מוסמך מ.ר. 486

חן ציון מלכיאל,מודד מוסמך רח'סטרומה 5 פ"ת טל: 9046593 , פקס: 03-9345890

מ"ל : MLMED486@GMAIL.COM

שינויים

8-7-18	עדכון מיקום הבניין

תפוצה

ארגון המהנדסים והאדריכלים העצמאיים בישראל
ISRAEL ORGANIZATION of CONSULTING ENGINEERS & ARCHITECTS
IOCEA

אגוד האדריכלים

קרישן אדריכלים

רח' אחד העם 98 טל' 560 62 57
תל אביב 65 207 פקס' 560 19 60
נייד 0522421665

file :2018 agaf 6 dir :shabas mahaneh ofer

מס' דף	מס' פרוייקט
0	1808

שב"ס
בית סוהר "עופר"
אגף אסירים

תכנית העמדה

צ

לביצוע ☐	למכרז ☐	לעיון ☐
גודל	על הקבלן לבדוק את כל המידות בתכנית ובמקום לפני התחלת העבודות ובמקרה של אי התאמה עליו לפנות מיד למתכנן !	קנ"מ 1 : 250
מכון		תאריך 19/05/18