שינויים

1	עדכון	24-5-18
2	עדכון	25-6-18
3	עדכון	9-07-18
4	עדכון : דלת ביטחון מוא A-B	16-07-18

תפוצה

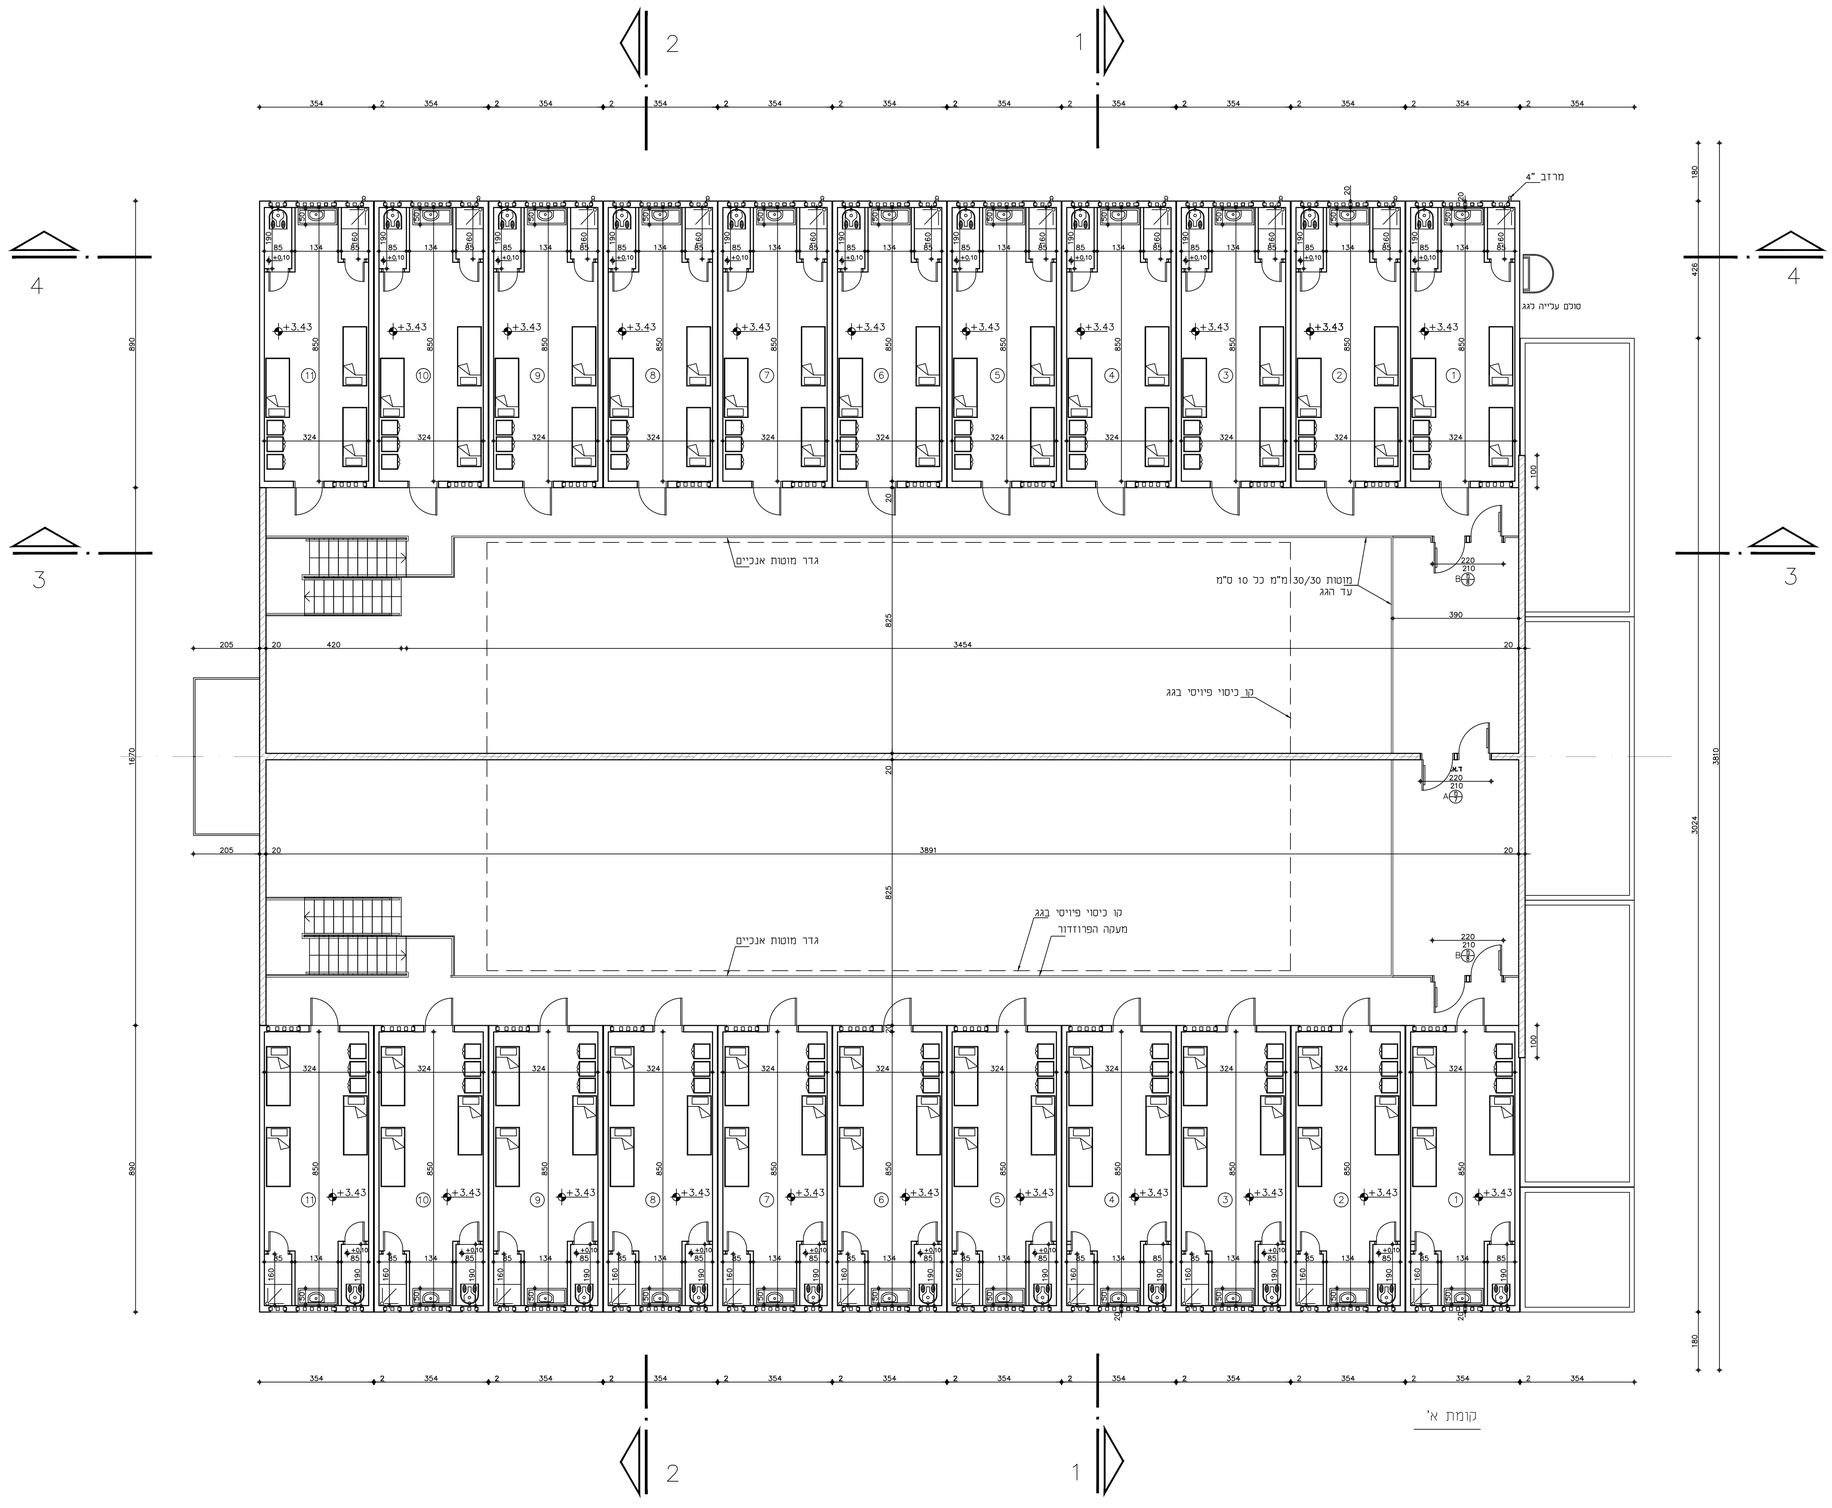

ארגון המהנדסים והאדריכלים העצמאיים בישראל
ISRAEL ORGANIZATION of CONSULTING ENGINEERS & ARCHITECTS
IOCEA
אגודת האדריכלים

קרישן אדריכלים

רח' אחד העם 98 טל' 57 62 560
תל אביב 65 207 פקס' 60 19 560
נייד 0522421665

file :2018 agaf 6 dir :shabas mahaneh ofer

מס' דף	מס' פרוייקט
2	1808

שב"ס
בית סוהר "עופר"
אגף אסירים

תכנית קומה אי

צ

קנ"מ	☐ לעיון	☐ למכרז	☐ לביצוע
1 : 100	על הקבלן לבדוק את כל המידות בתכנית ובמקום לפני התחלת העבודות ובמקרה של אי התאמה עליו לפנות מיד למתכנן !		
תאריך 9/05/18		גודל	
		מכון	