


מפלס -65.70

בית המשפט
חדניון

בית הממשלה
ראח תכ. מס. 246-0412

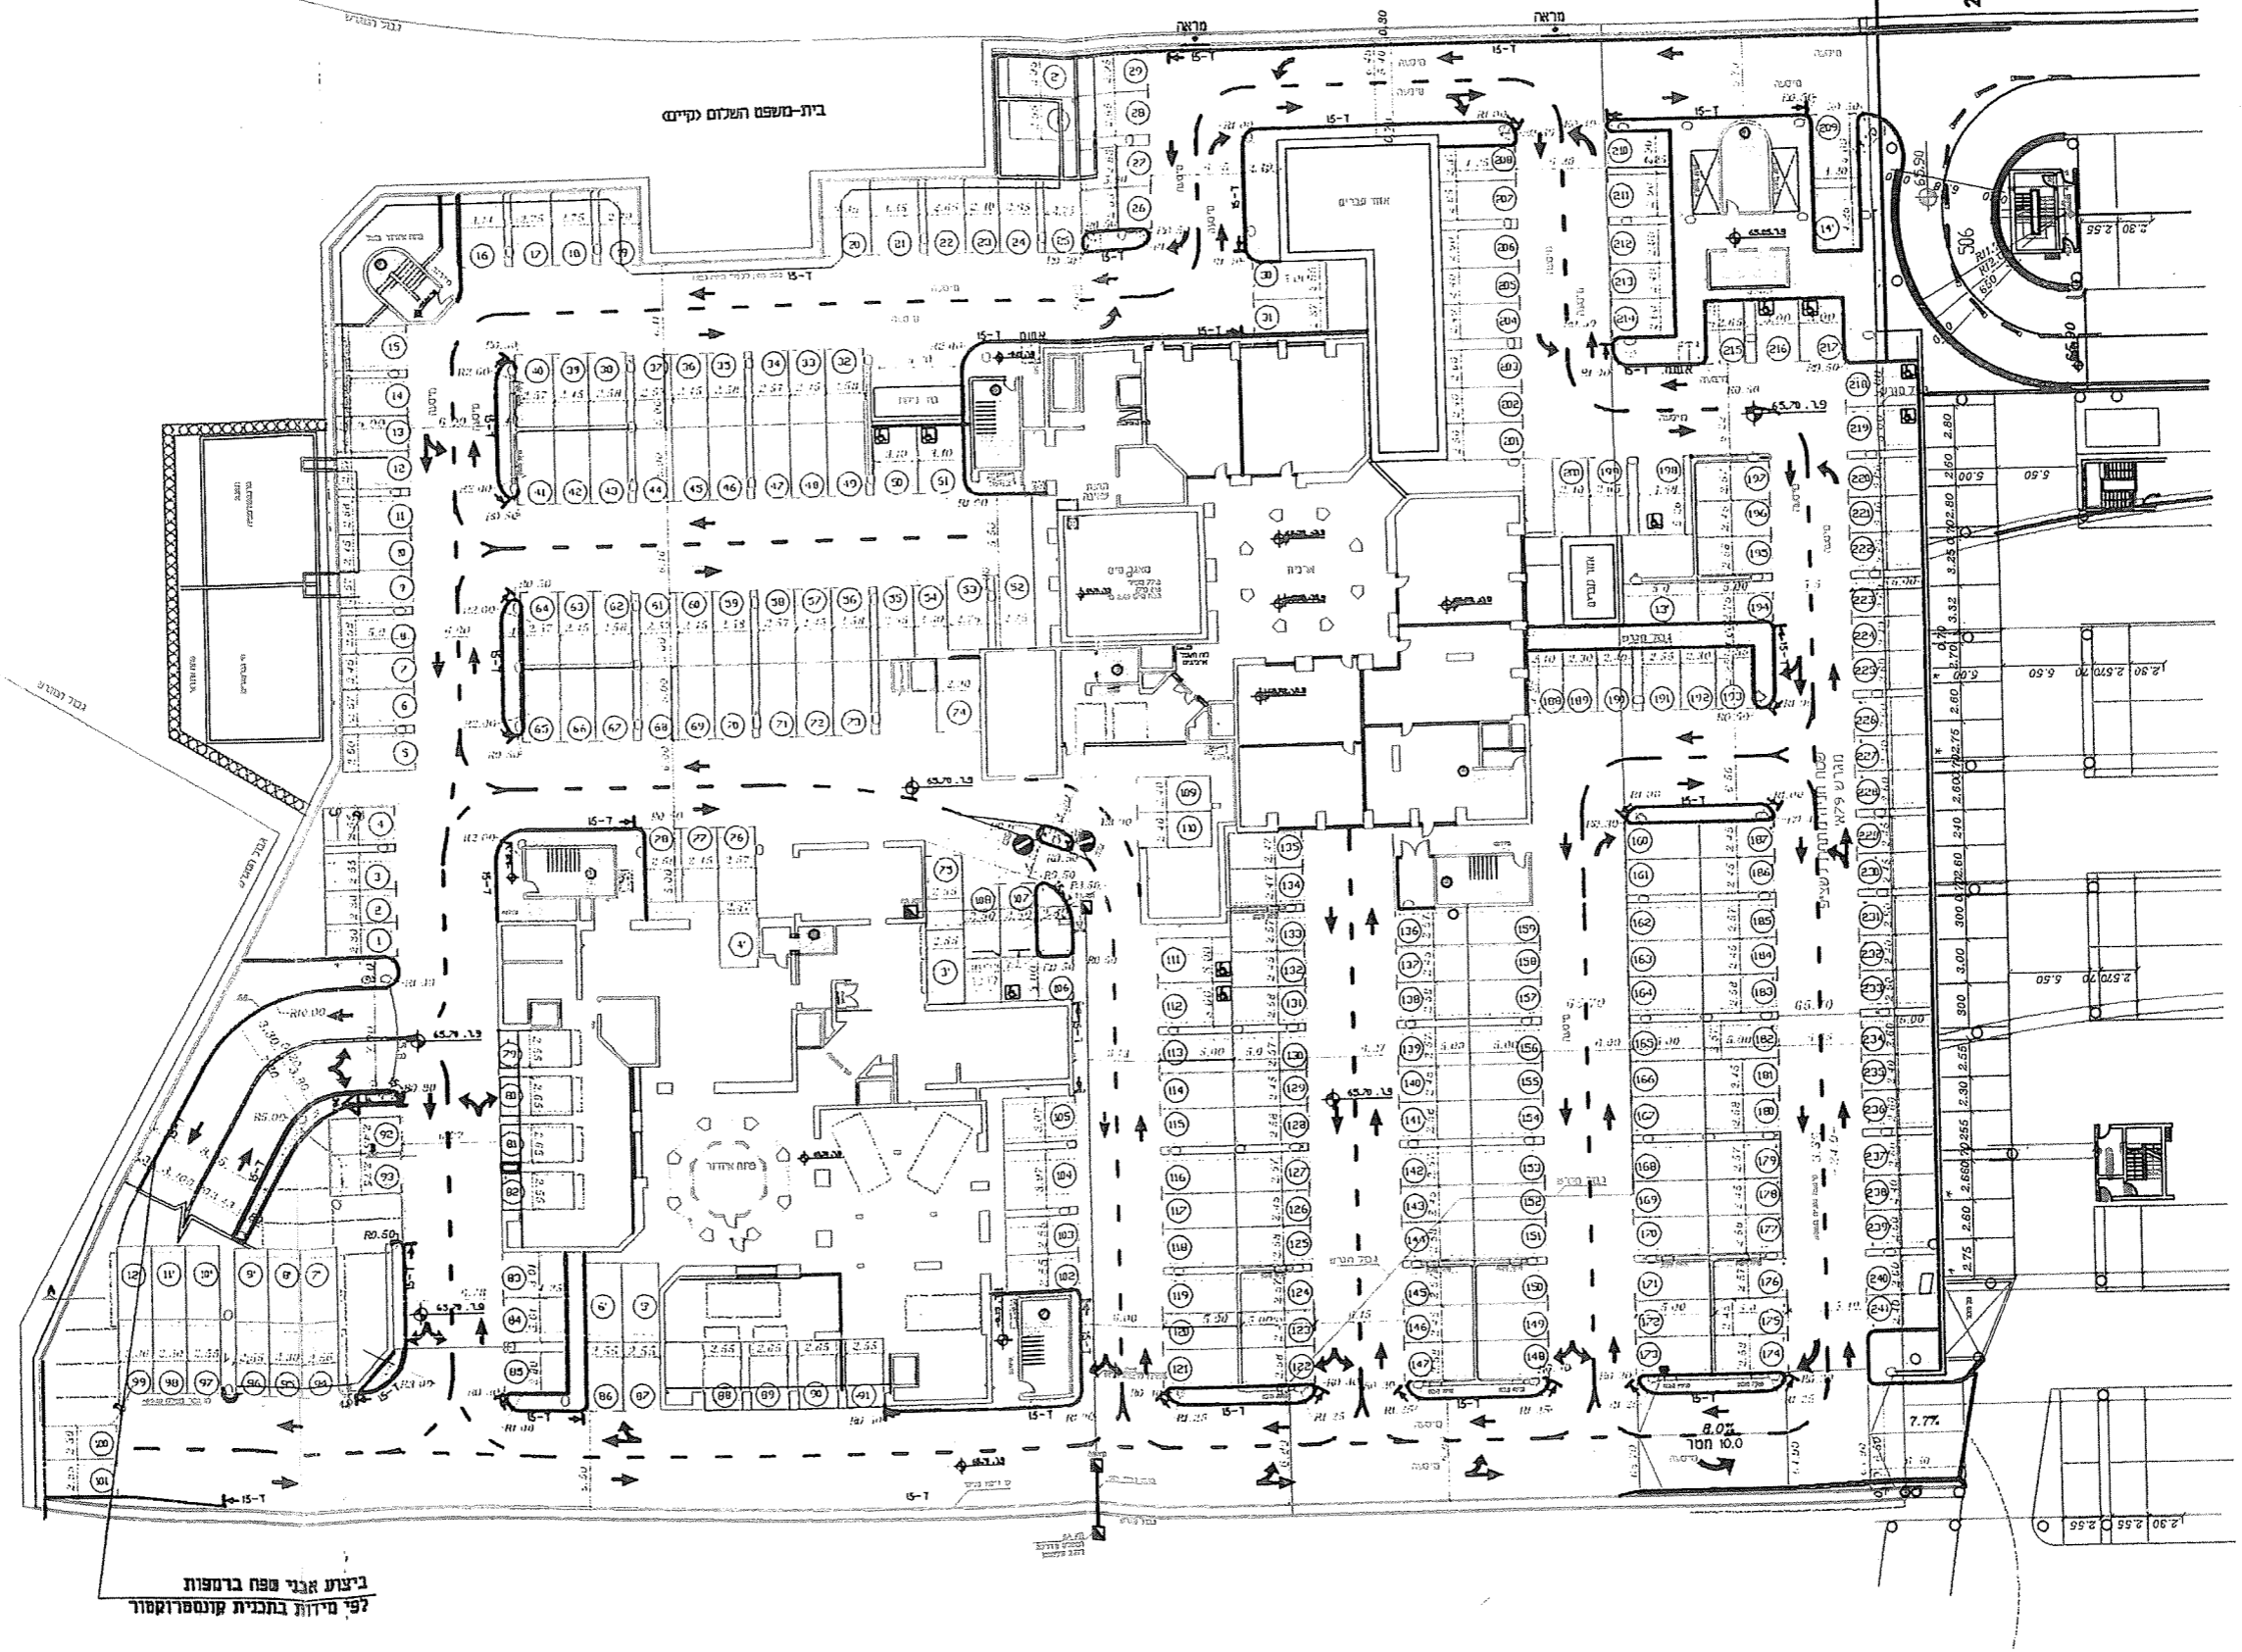

ביצוע אבני ספח ברמפות
לפי מידות בתכנית קונסטרוקציה


בית-עשם השלום סניף

10.0 טון

7.7%

מפלס -69.0

בית המשפט
דניון
בית המשלה
דניון
ראח תכי ססי 246-0412

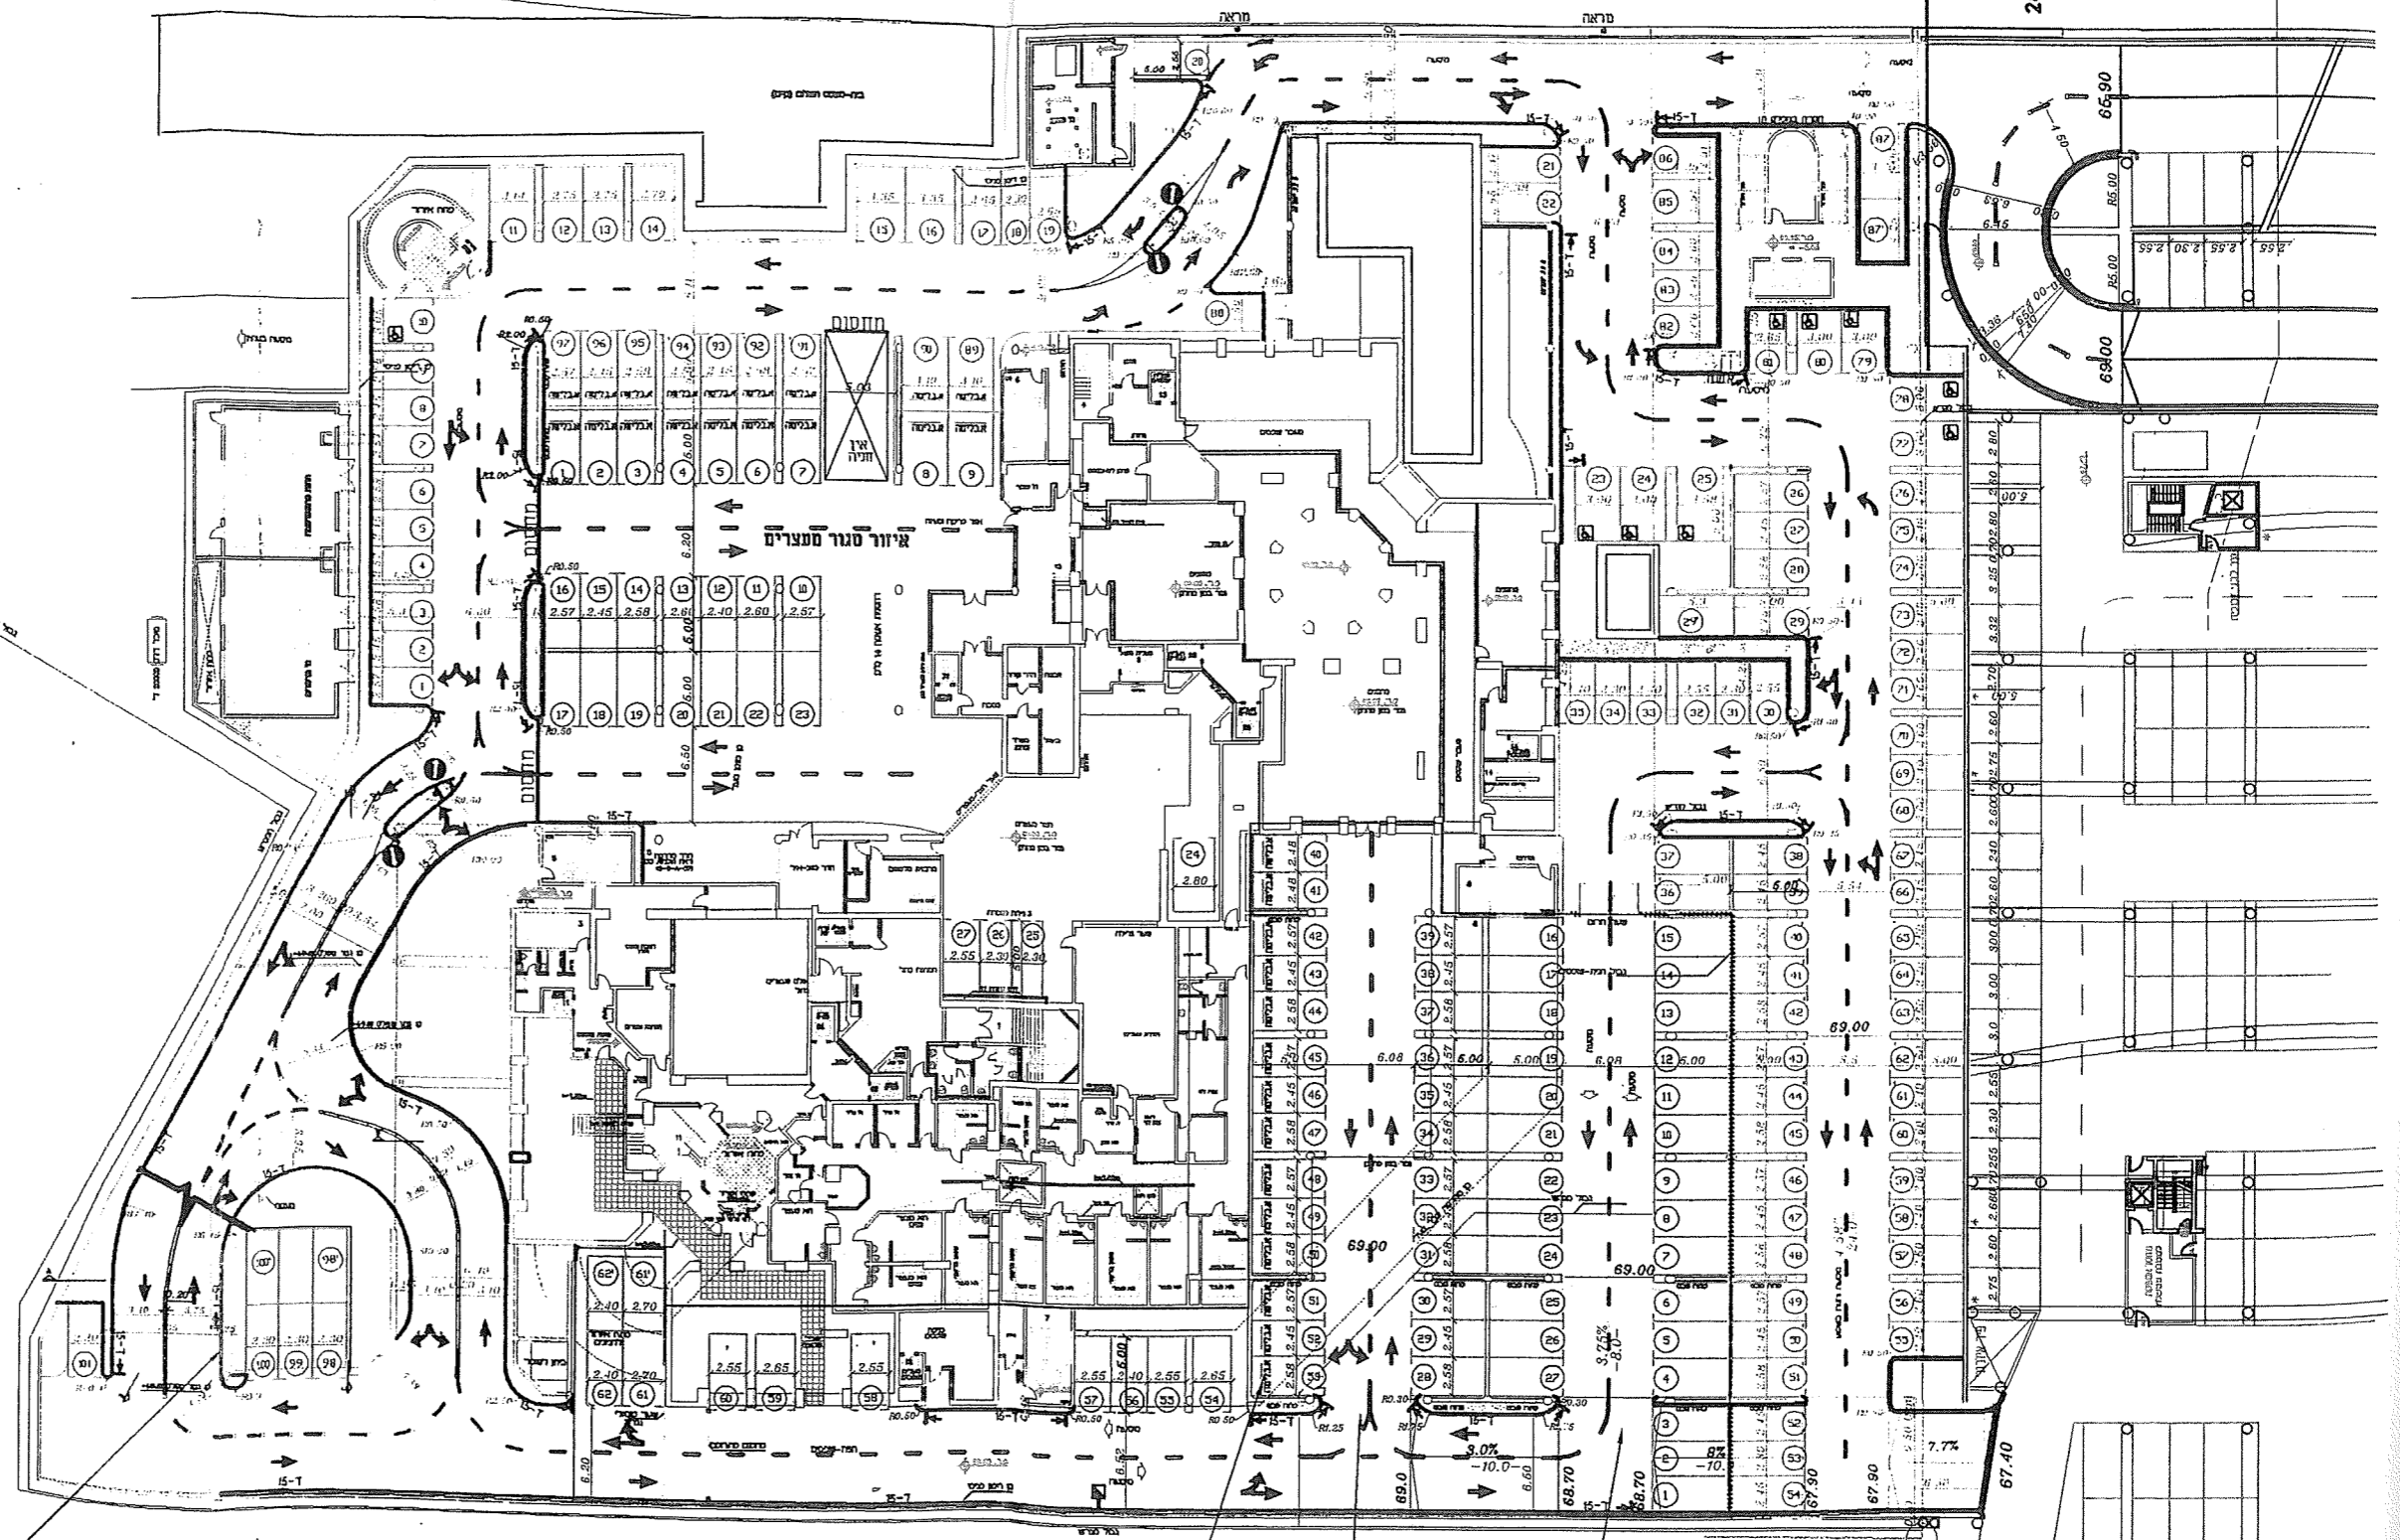

ביצוע אגני שפה ברמפות
לפי מידות בתכנית קונסטרוקטור

יש לתקם אבני בלימה
באיזור של מיות אריר בקירות

איזור סגור לחניית שופטים