


022

גליון מספר

ראה גליון :

- 1- על המבצע לבצע העבודה על פרטיה על פי תקן ישראלי מתאים.
- 2- מידות ומפרטי התקן הישראלי הקובע גובר על המפורט בתכנית הנ"ל.
- 3- על המבצע חובת התאמת הפרט המוצע לדרישות התקן הישראלי המתאים לביצוע.
- 4- במידה ויש אי התאמה בין הפרט המוצע לתקן הישראלי המתאים, על המבצע ליידע את המתכנן מיידית ולקבל אישור להמשך הביצוע.

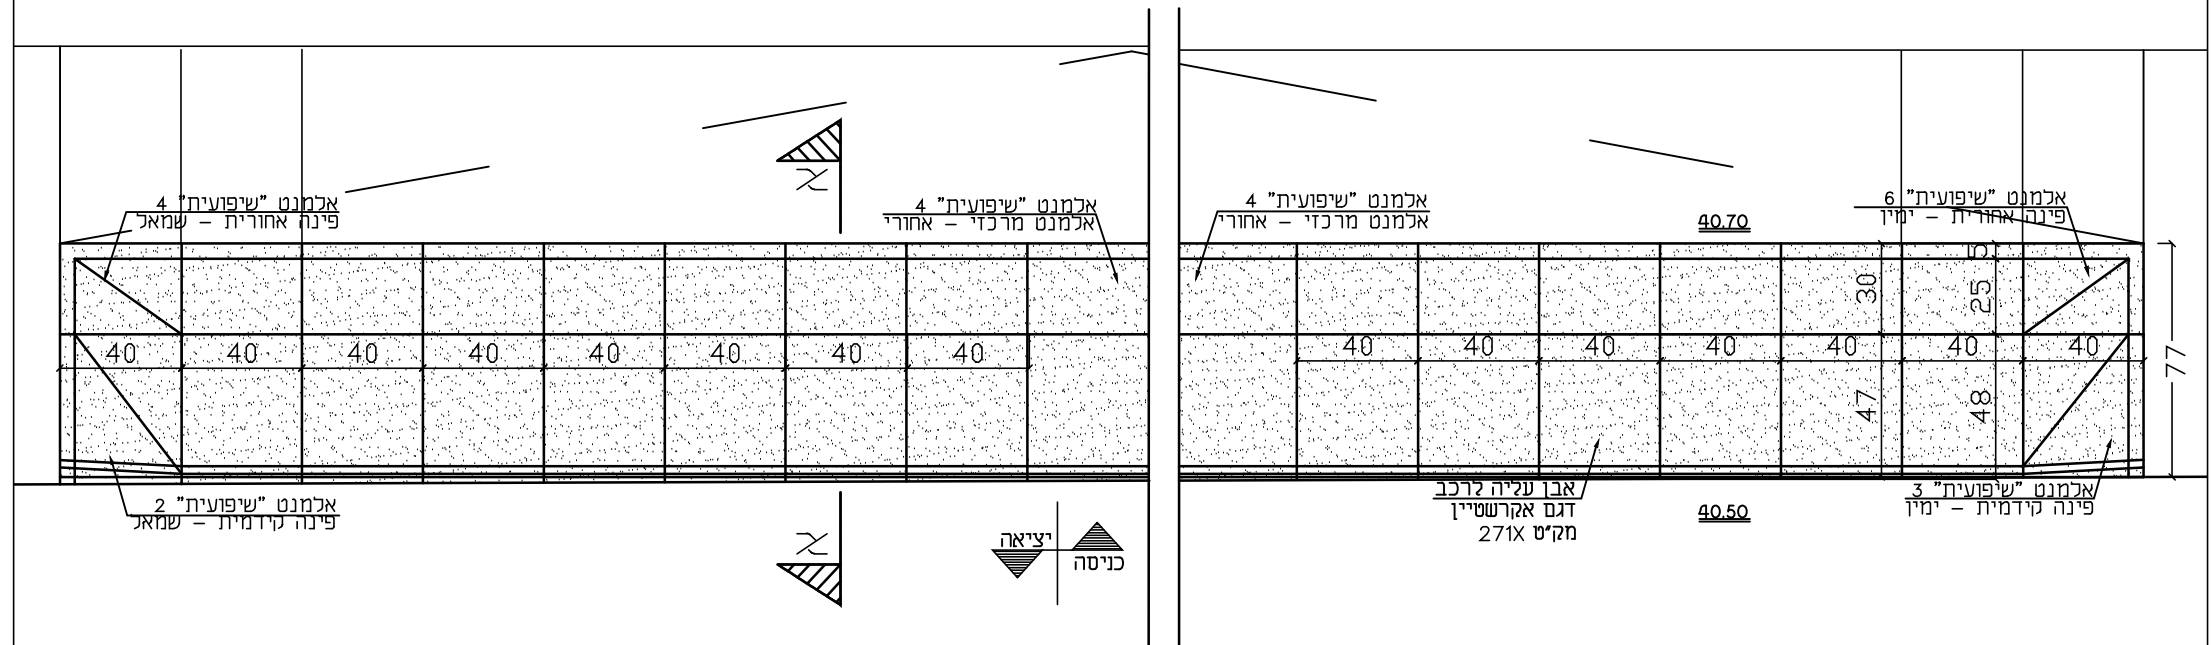

022

פרט מספר :

שם הגליון :
פרט אבן שפה
לפניסת רכב
קני"מ 1:25-1:10

pr at-22


שם הקובץ :

20.07.2016

תאריך הגליון :

קני"מ : 1:25 + 1:10

פרט מספר: 18 קני"מ 1:25
פרט אבן שפה לפניסת רכב

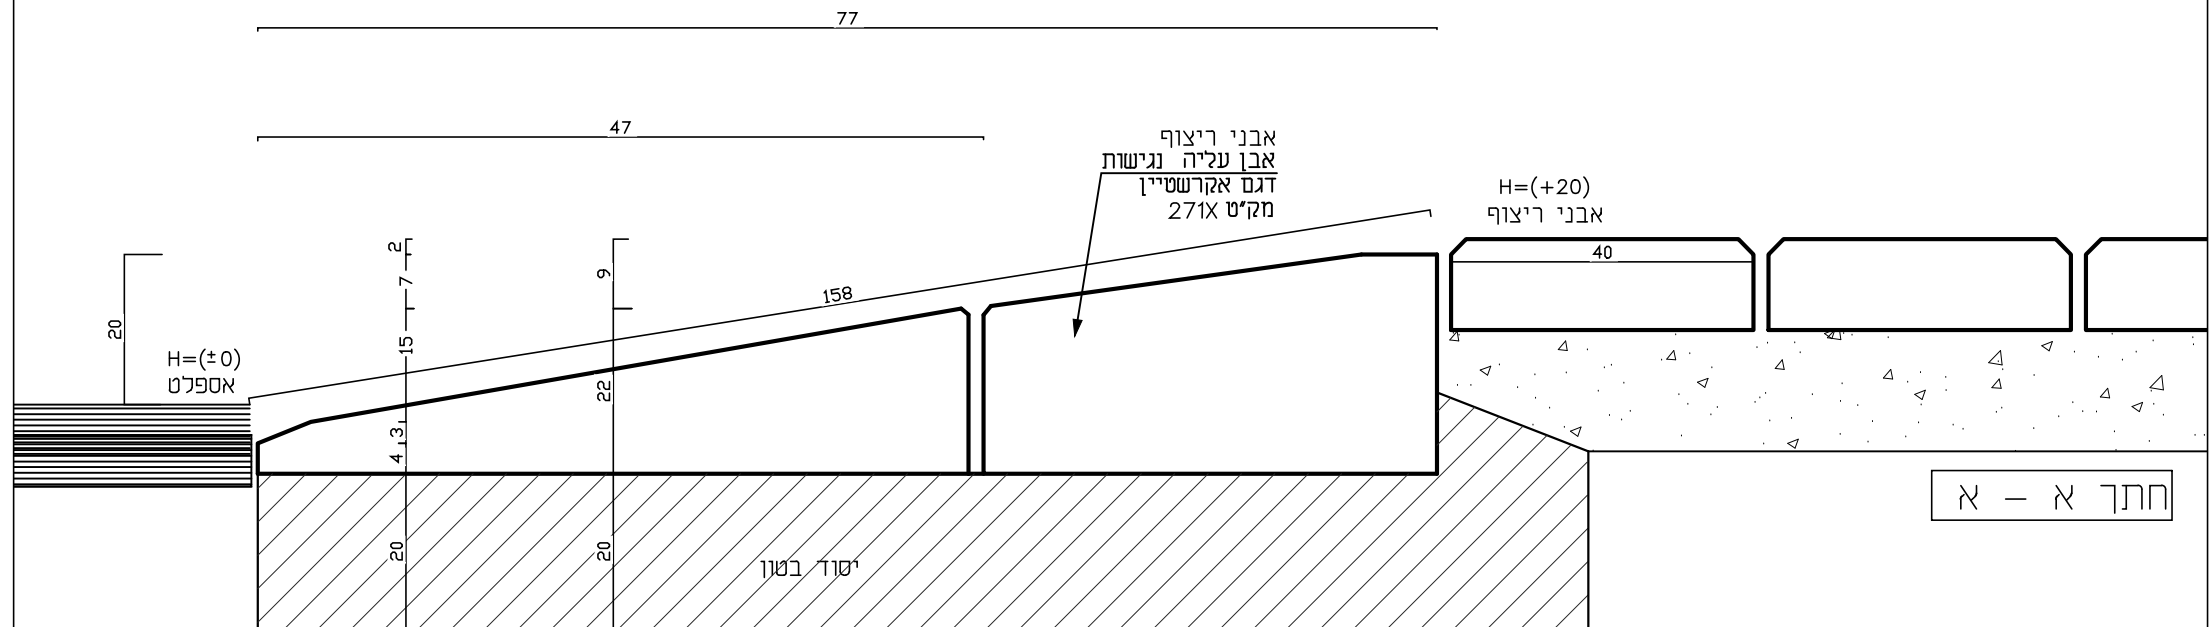

פרט מספר: 22 קני"מ 1:10
חתך א-א - אבן שפה
לפניסת רכב

א.א.הירש אר כיטקטיים 04-8378240
 פקט 04-8378554