תפוצה

תאריך :		15.08.17	07.12.17	10.05.18	17.06.18
מזמין	לוית כץ-סולבנג	x1	x1	x1	x1
מהנדס המכבז	יוסי עדי	x1	x1	x1	x1
מזמין	אייל רבינוביץ	x1	x1	x1	x1
משרד הבריאות					
קונסרוקציה					
מ.א					
בטיחות					
אדריכל					
תבריאה					
אדריכל					
חשמל	אור הנדסה	x1	x1	x1	x1

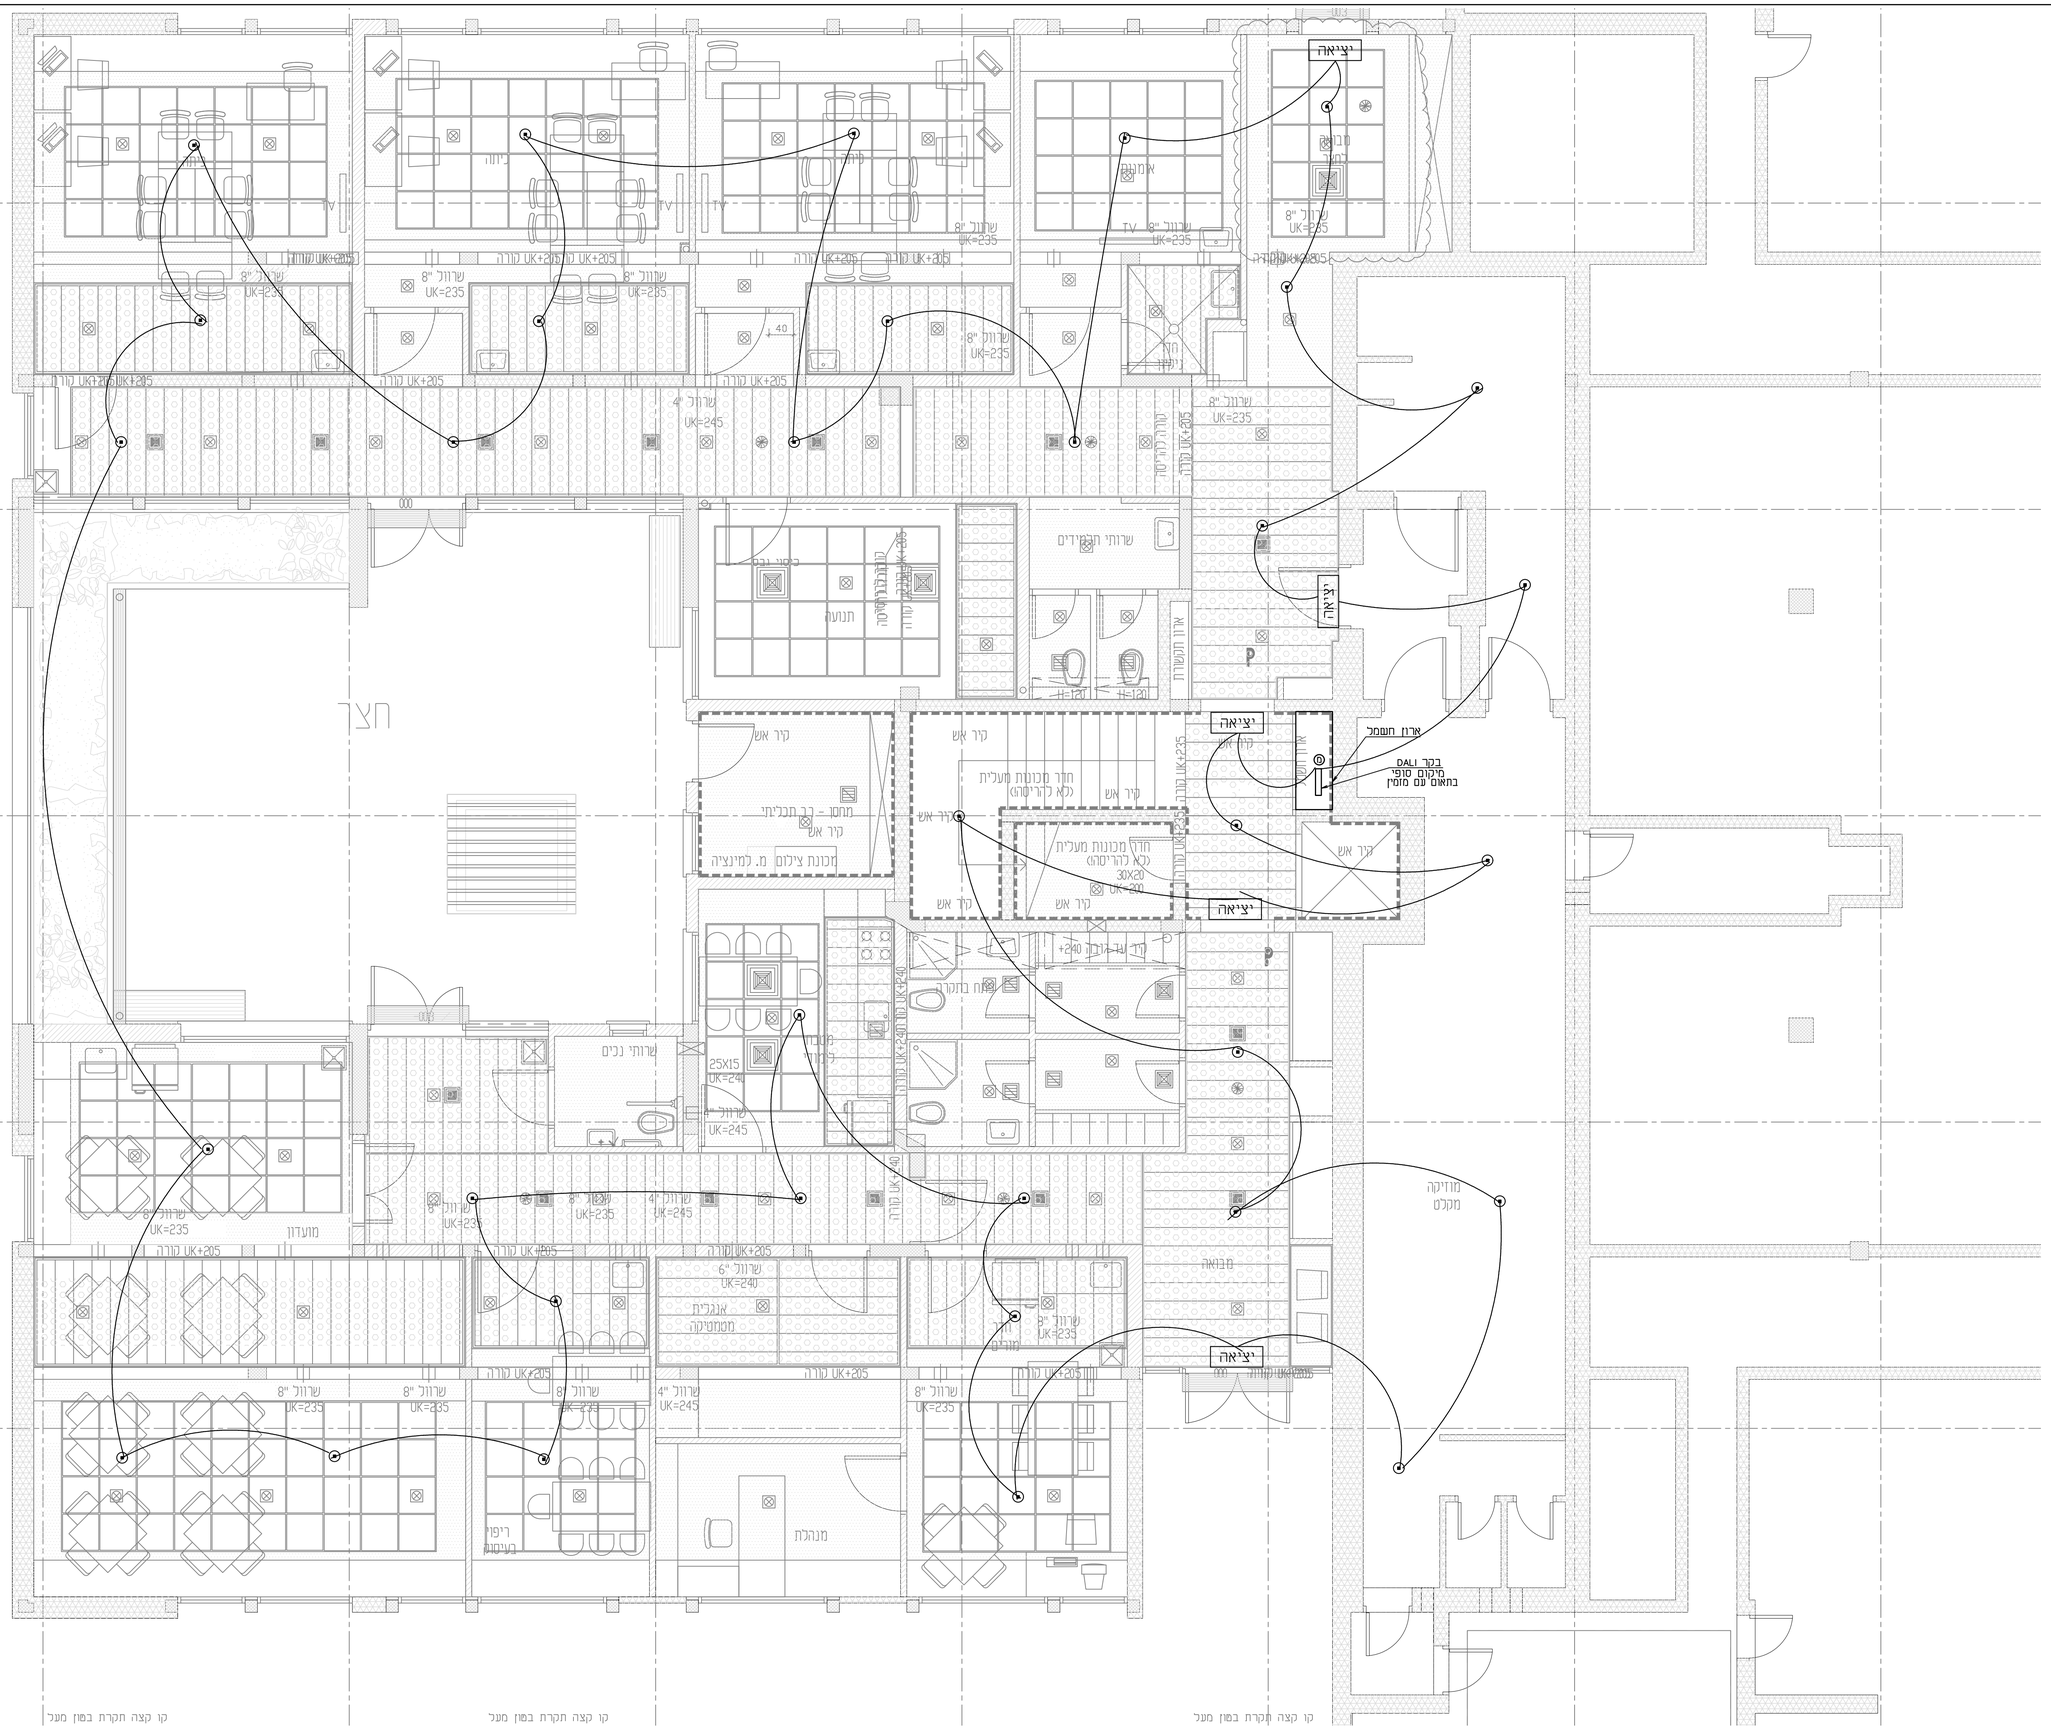

כמות	סימול גרפי	תאור
		ג.ת. חירום עם תקשורת DALI שקוע בתקרה דגם XYLUX LD5\D1 תוצרת MACKWELL עם נורות LED מ3x14 לזמן לס180 דקות.
	יציאה	שלט יציאה חרום שקוע דו מכליחי עם מגן פלסטיקה דו אז חד צדדי לזמן עבודה שנל 180 דקות גובה אותיות 15 ס"מ לפחות. דגם XY-VEX\D 2W נורות LED תוצרת MACKWELL.
		נתיב יציאה
		כבל פיקוד N2XY 3X2.5 בתוך צנור PVC בצבע כחול.
		נקודת יציאה כפולה למחשב אי פי. אביזר יסופק ויותקן ע"י אחרים

מס	תאריך	עניני
1	27.05.18	עדכון כללי.

שם הפרוייקט :
מרכז בריאות הנפש
טירת הכרמל

שם התוכנית :
בנין 3- קומה אי
מערך תאורת חרום

שם הקובץ : 6898-301	סוג תוכנית : 6898-301	שיניי סוג : 0
תכנן : ויקי	שרטט : סבסלנה	אישר : ויקי
תאריך : 01.08.17		
לעיון	לסכרז X	לביצוע
קנה סיה : 1 : 100		

אור הנדסה בע"מ
מהנדסים יועצים
רח' ז'בוטינסקי 138 רמת-גן
טל' 03-6133470 פקס : 03-6139930
Light Engineering
Tel. 972-3-6133470 Fax. 972-3-6139930

אדריכלים :