



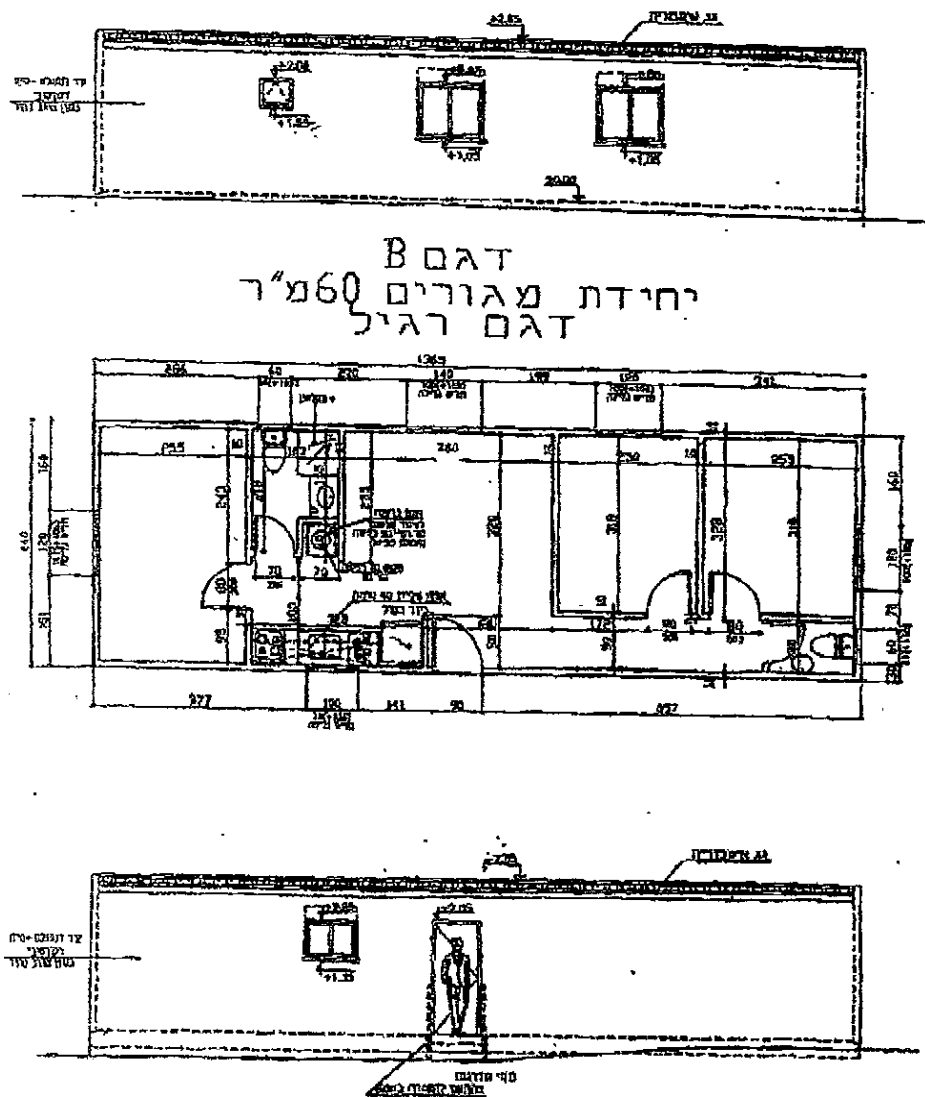


התשריט מהווה דוגמא לתכנית מבנה יביל ונועד לצורך המחשה בלבד.
אין בתשריטים התחייבות כלשהי מצד המזמינה באשר למצבם התכנוני של המבנים, ו/או לגודלם
ובדומה.

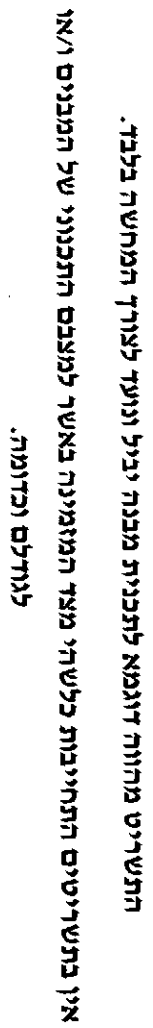

7111728 71137
 201002 7117 7117
 711 60-2

三、研究设计

7" 90 DT

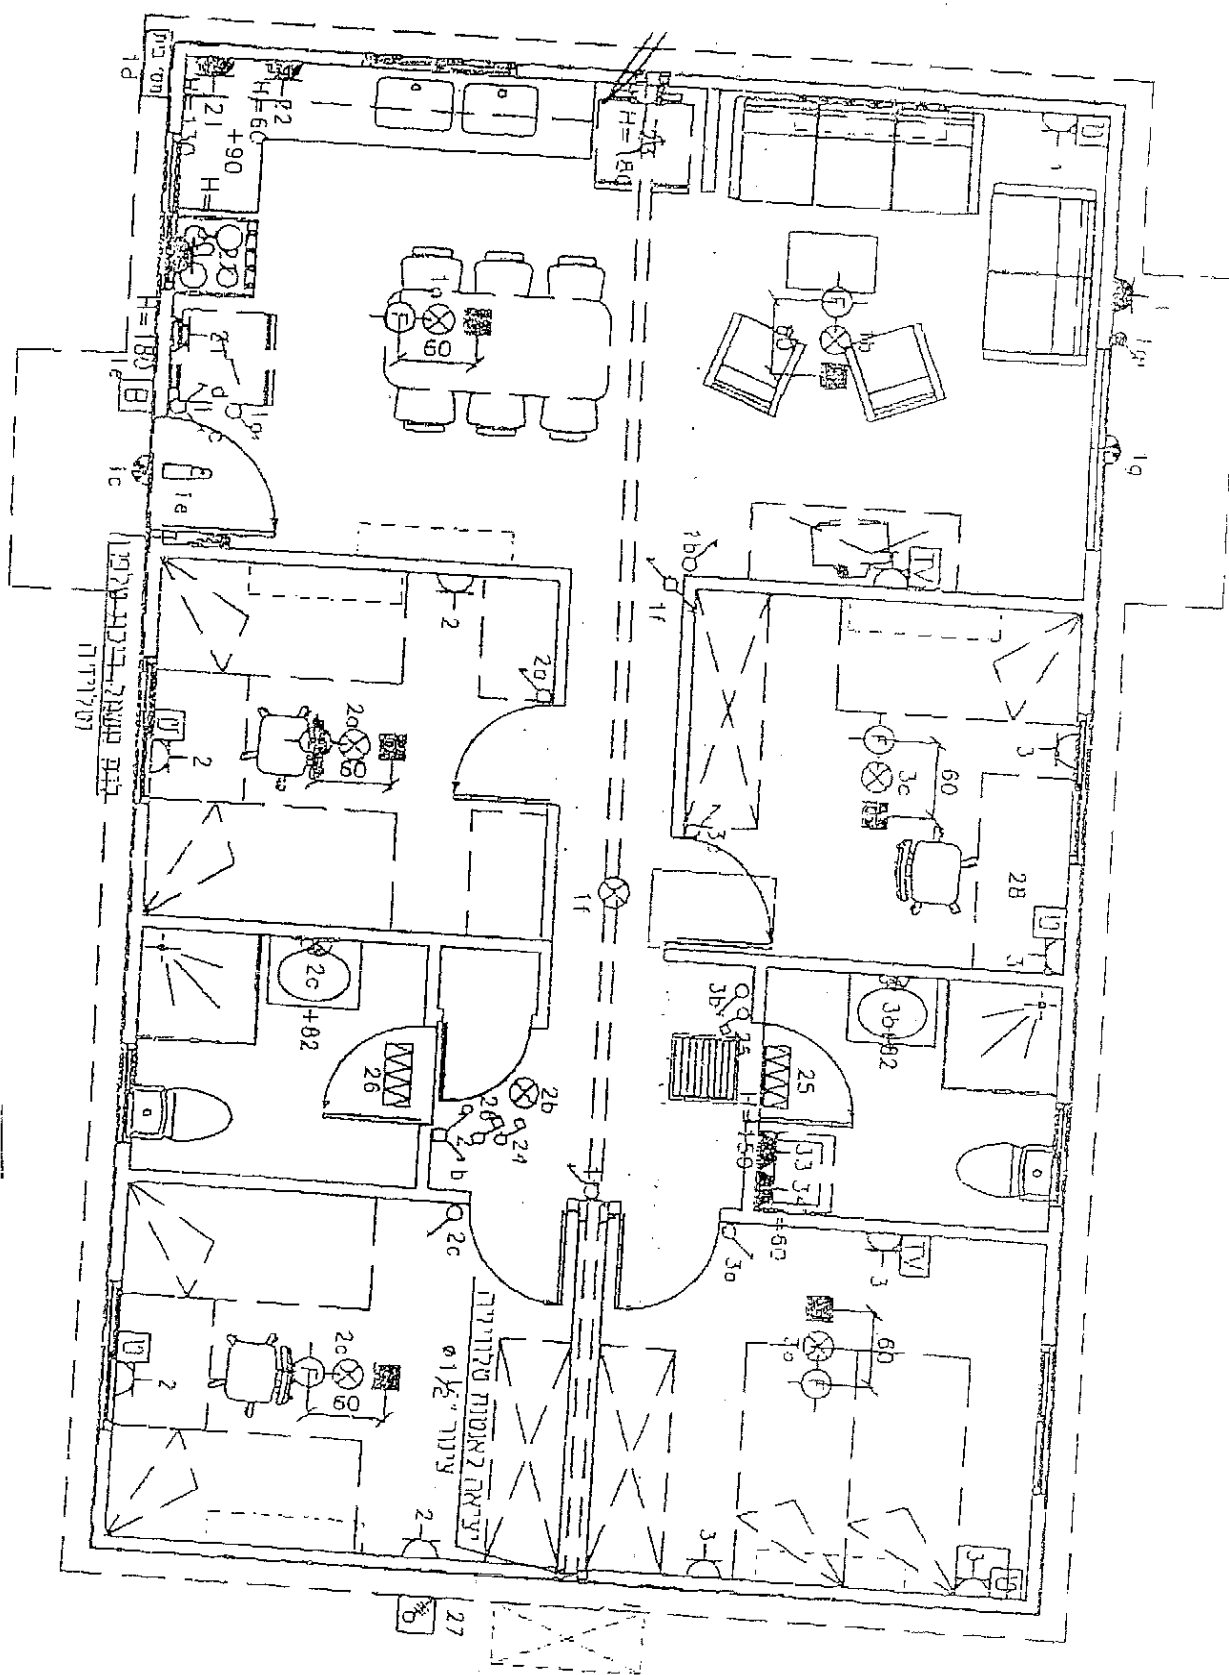

התשריט מחוץ דוגמא לתכנית מבנה יביל ונועד לצורך המחשה בלבד.


אין בתשריטים התחייבות כלשהי מצד המוציאה באשר למצבם התכנוני של המבנים ו/או לנודלים וכדומה.

[illegible]

EX 101 P
2-17-07



התשירים מהווה דוגמא לתכנית מבהיכי ונועד לצורך המחשה בלבד.
אין בתשירים התחייבות כלשהי מצד המזמינה באשר למצבם התכנוני של המבנים ו/או
לגודלם וכדומה.

14.00

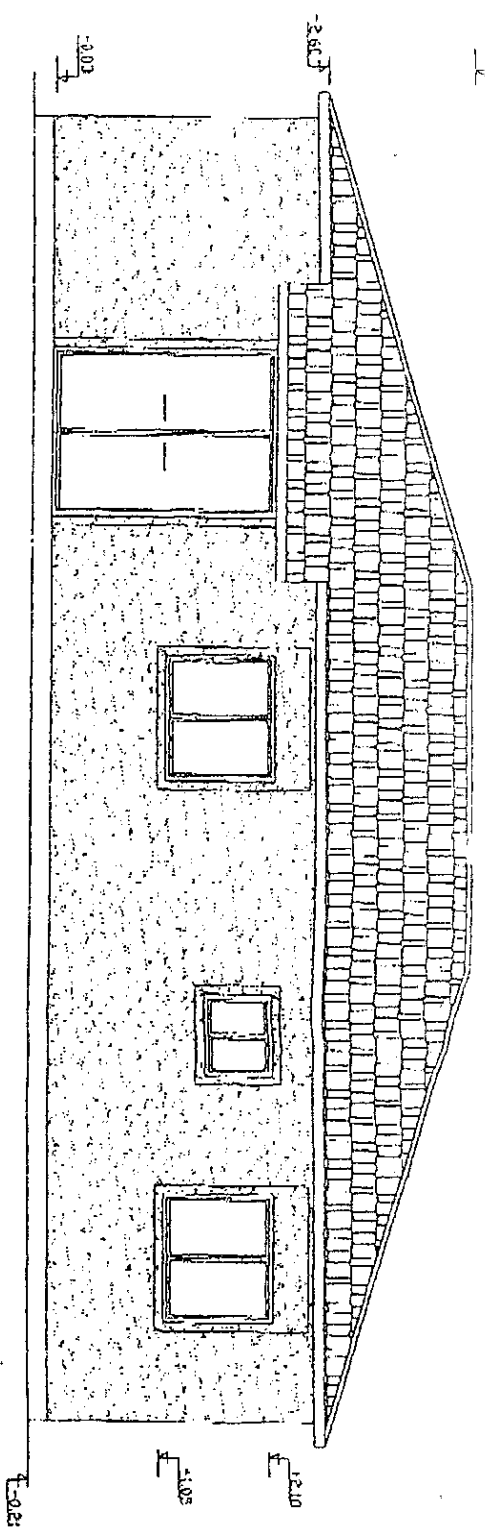

Handwritten notes in Hebrew: 'החזית' (The front) and 'החזית' (The front).

פנים

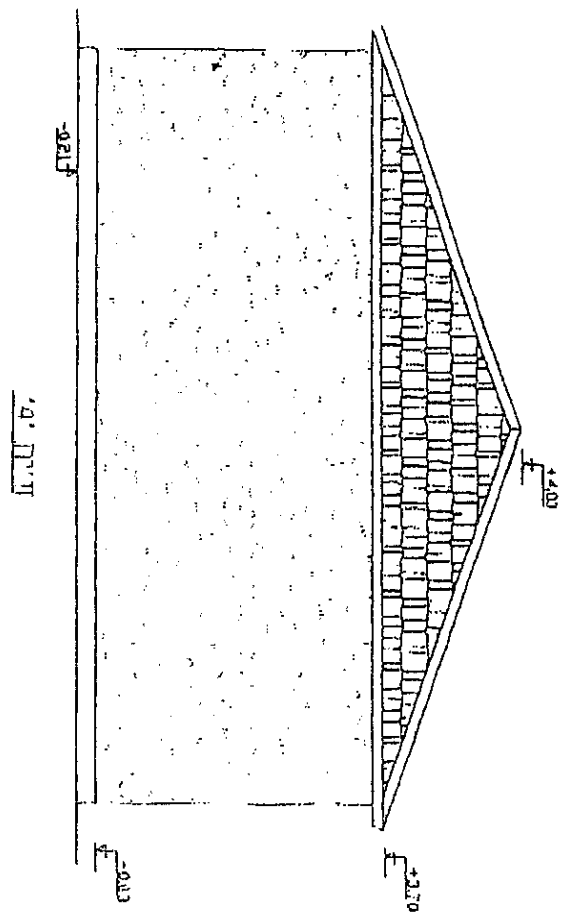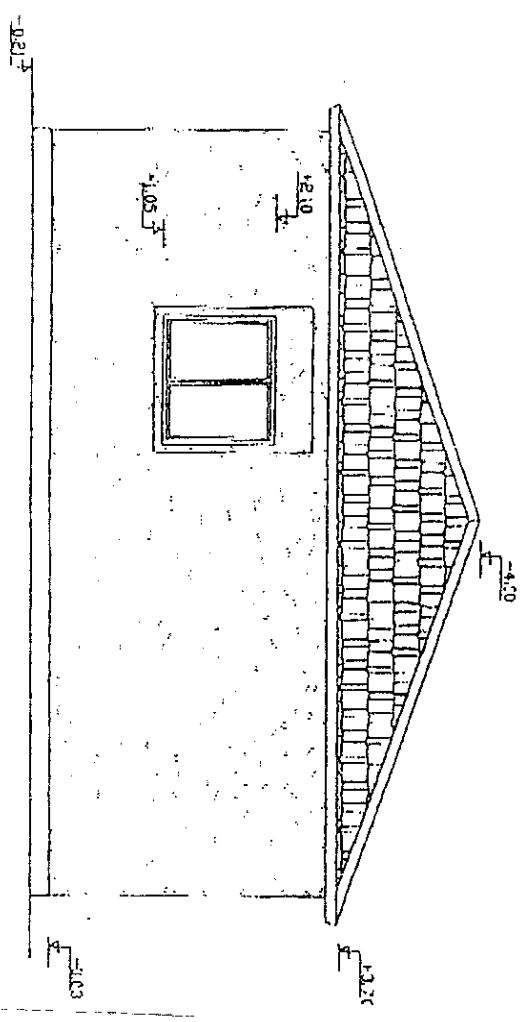

חזית

3


צד

התשריט מוהח דיונמא לתכנית מבנה יכיל ונועד לצורך המחשה בלבד.

אין בתשריטים התחייבות כלשהי מנד המזמינה באשר למעבם התכנוני של המכנים /או


לאודלם וכדומה.

התשריט מהווה דוגמא לתכנית מבנה יביל ונועד לצורך המחשה בלבד.
 אין בתשריטים התחייבות כלשהי מעד המזמינה באשר למצבם התכנוני של המבנים ו/או
 לגודלם וכדומה.

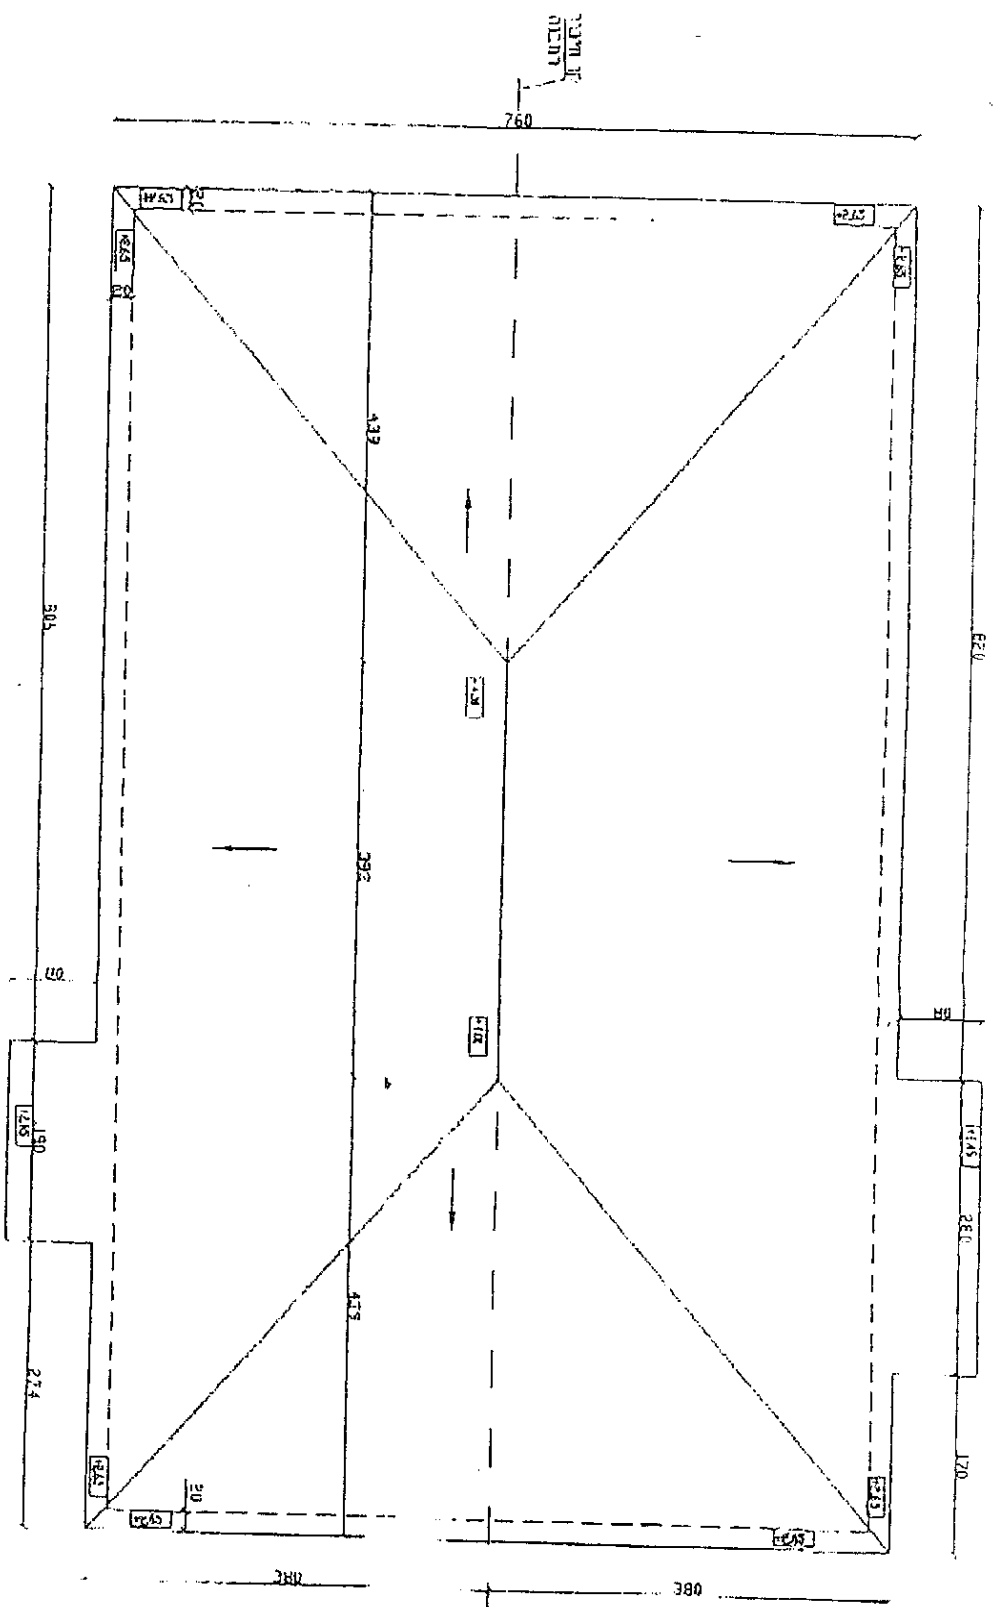


4

תכנית גג

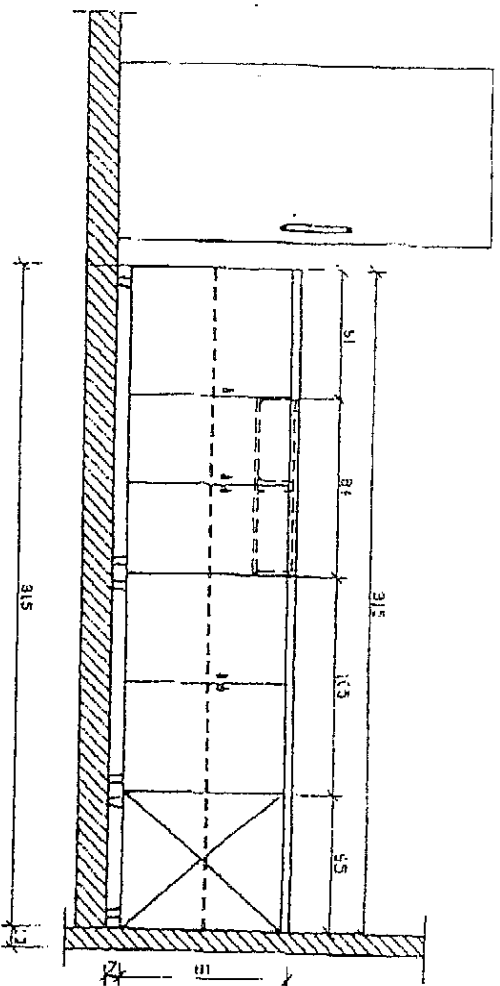

תב 1

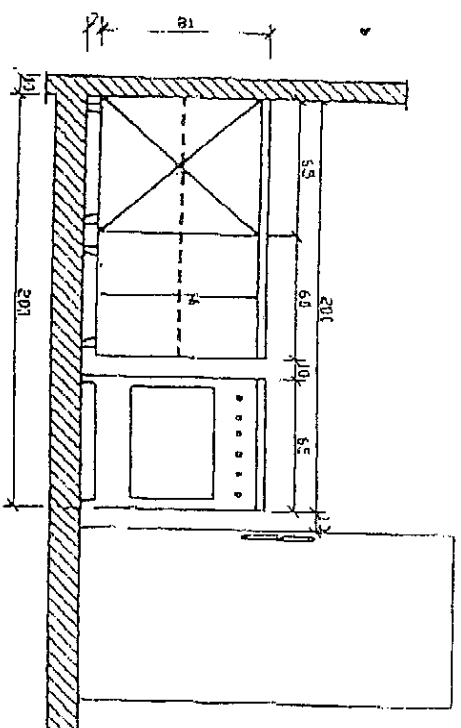

תב 2

התשריט מהווה דוגמא לתכנית מבנה יביל ונועד לצורך המחשה בלבד.
אין בתשריטים התחייבות כלשהי מצד המזמינה באשר למצבם התכנוני של המכנים ו/או
לגודלם וכדומה.


177 117
157 117



אין בתשריטים התחייבות כלשהי מצד המזמינה באשר למצבם התכנוני של המבנים ו/או לגודלם וכדומה.

7


פרט עמרוני כריצפה
המבנה המתועש 1:5

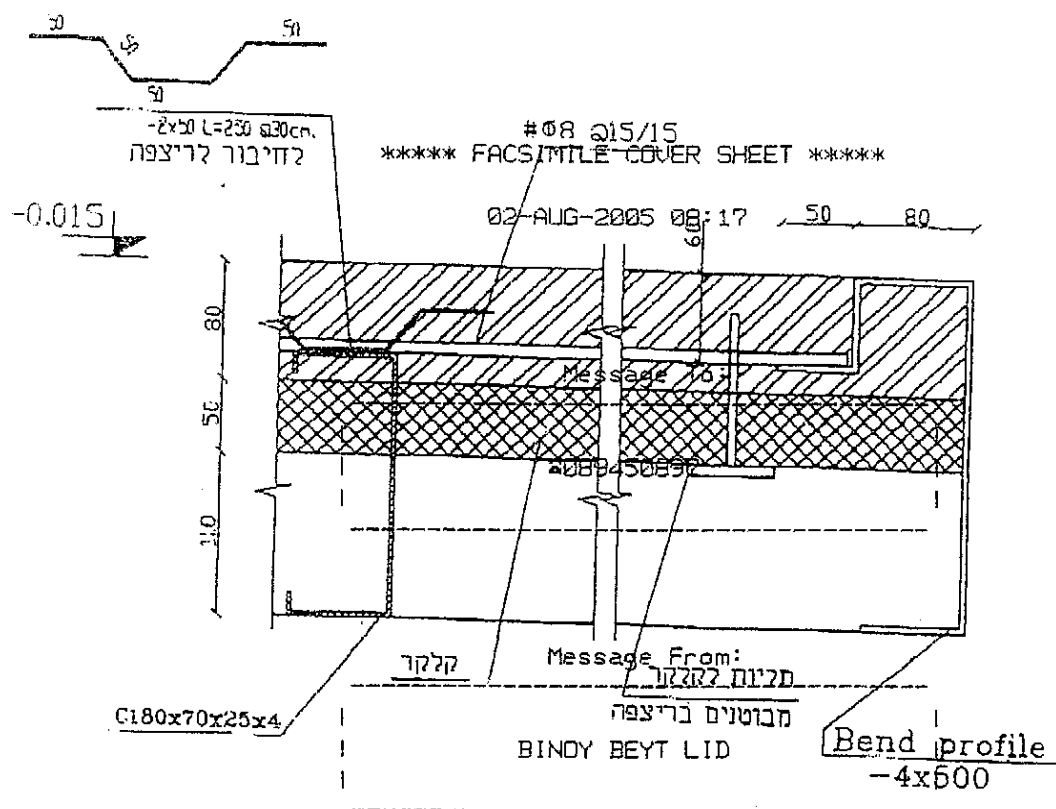

התשריט מהווה דוגמא לתכנית מבנה יביל ונועד לצורך המחשה בלבד.



אין בתשריטים התחייבות כלשהי מצד המזמינה באשר למצבם התכנוני של המבנים ו/או לגודלם וכדומה.

פרט עקרוני לקיר
המבנה המתועש 1:5

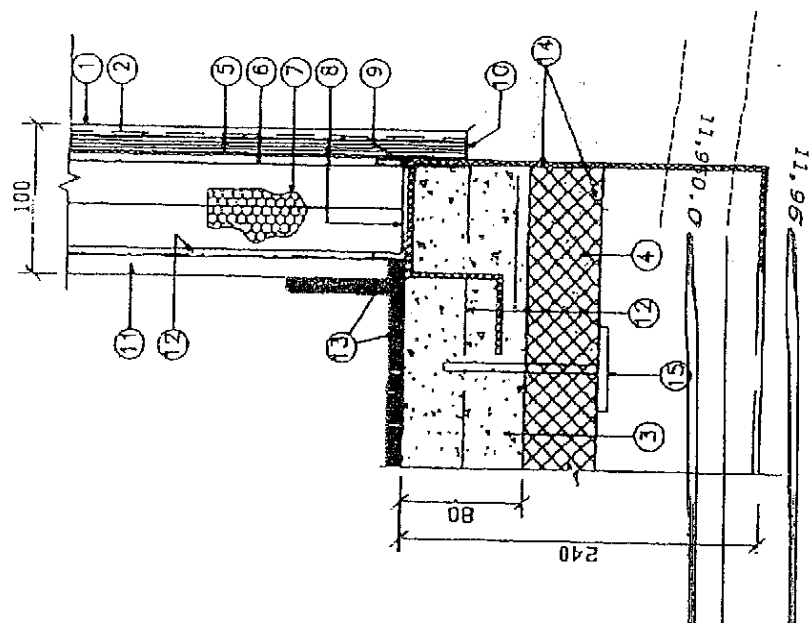


התשריט מהווה דוגמא לתכנית מבנה יביל ונועד לצורך המחשה בלבד.
אין בתשריטים התחייבות כלשהי מצד המזמינה באשר למצבם התכנוני של המבנים ו/או
לגודלם וכדומה.

20.1
500mm
40

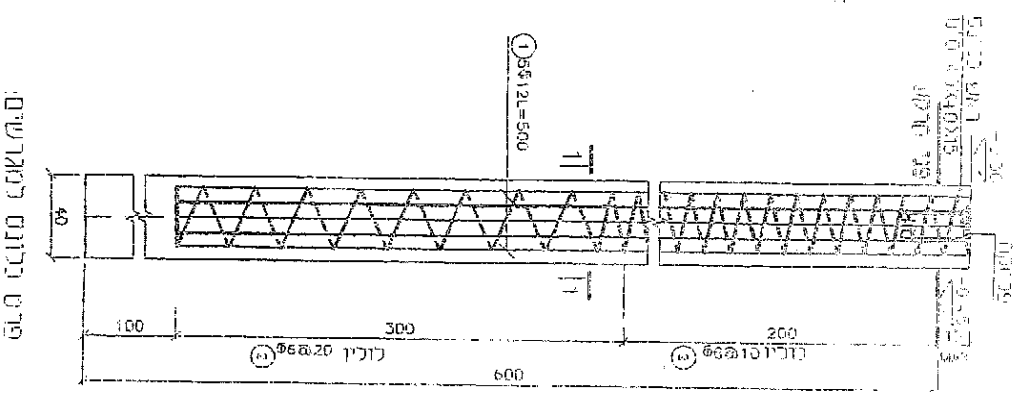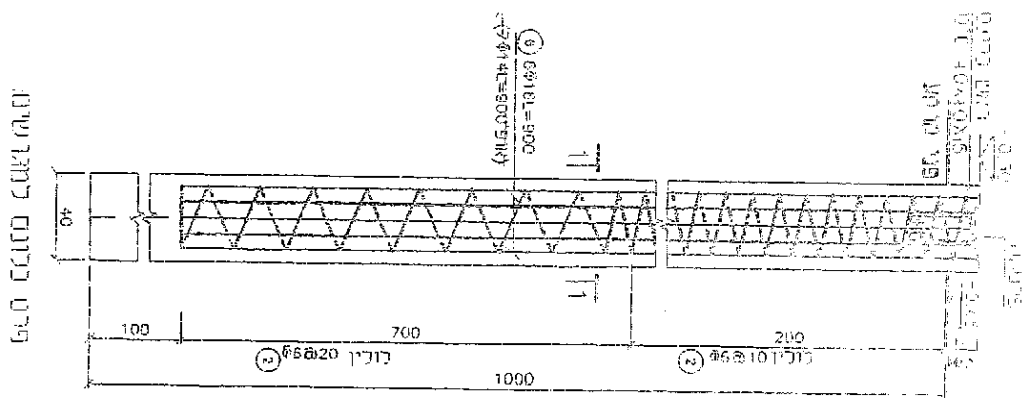


התשריט מהווה דוגמא לתכנית מבנה יביל ויועד לצורך המחשה בלבד.

אין בתשריטים התחייבות כלשהי מצד המומינה באשר למצבם התכנוני של המבנים ו/או לחדלים וכדומה.

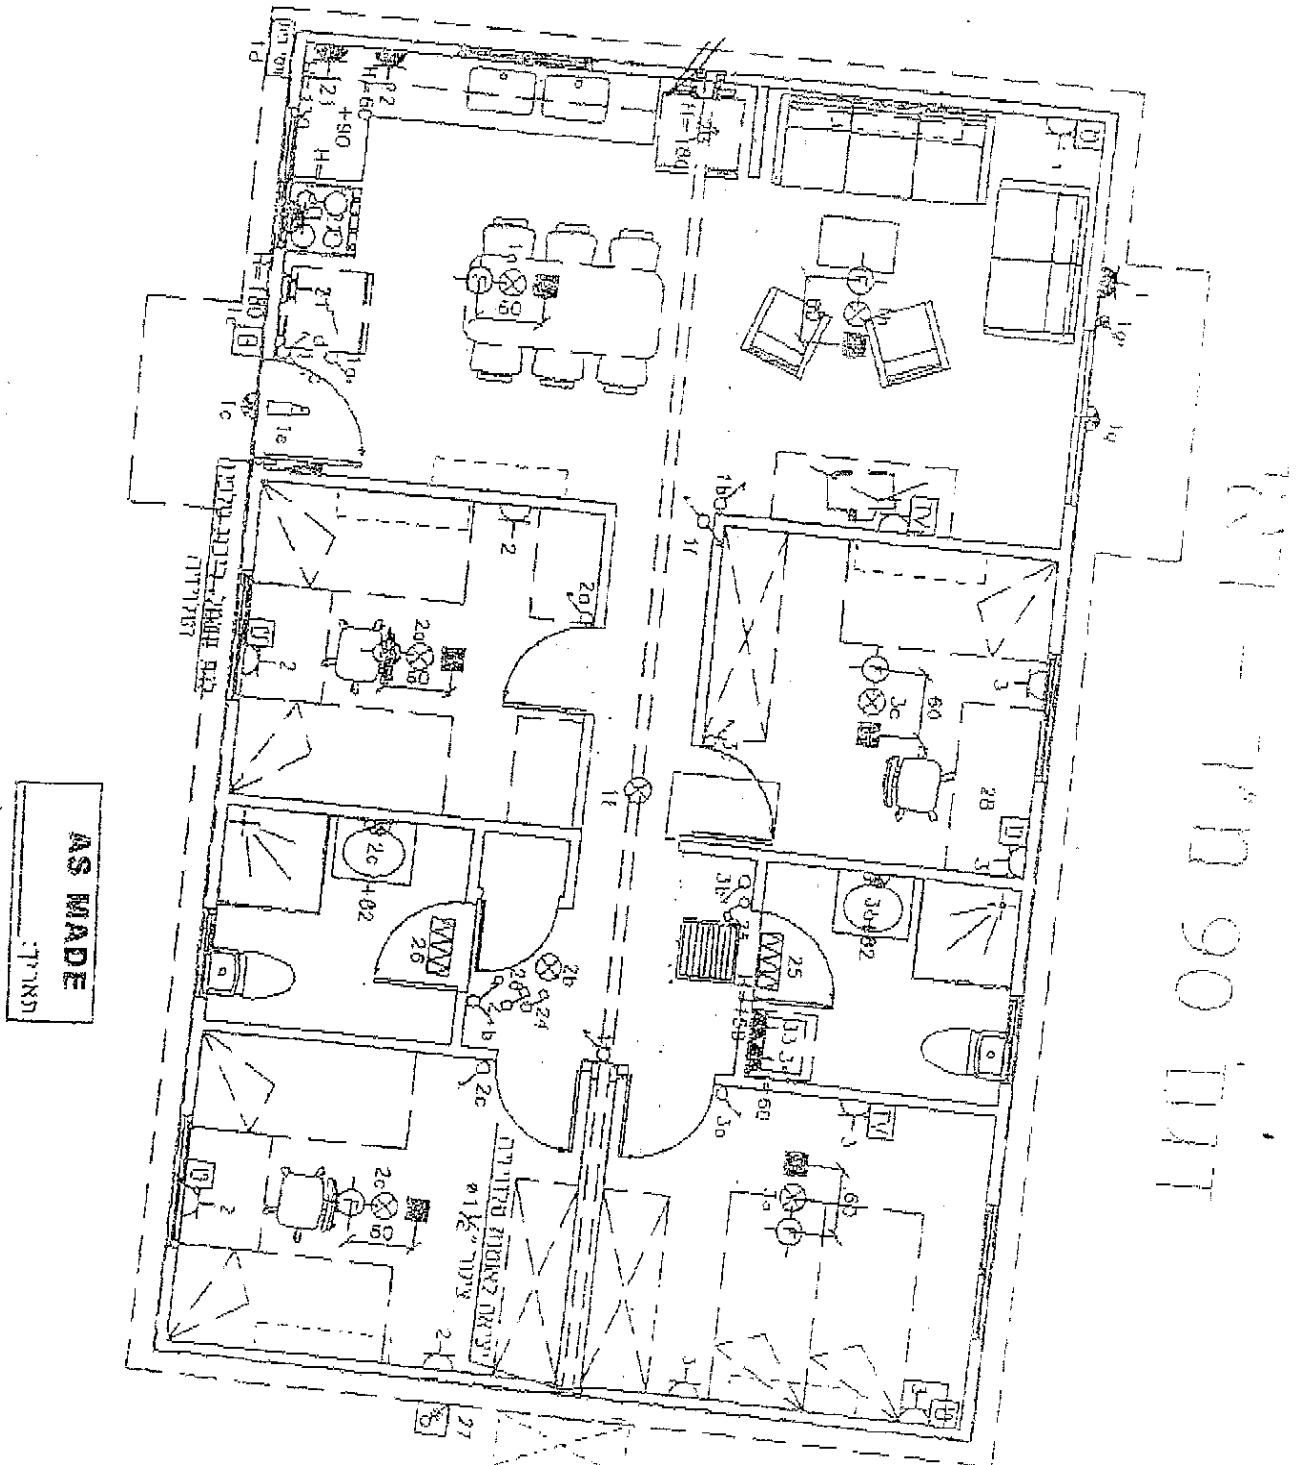


התשריט מהווה דוגמא לתכנית מבנה יביל ונועד לצורך המחשה בלבד.
אין בתשריטים התחייבות כלשהי מצד המזמינה באשר למצבם התכנוני של המבנים, ו/או לגודלם
ובדומה.

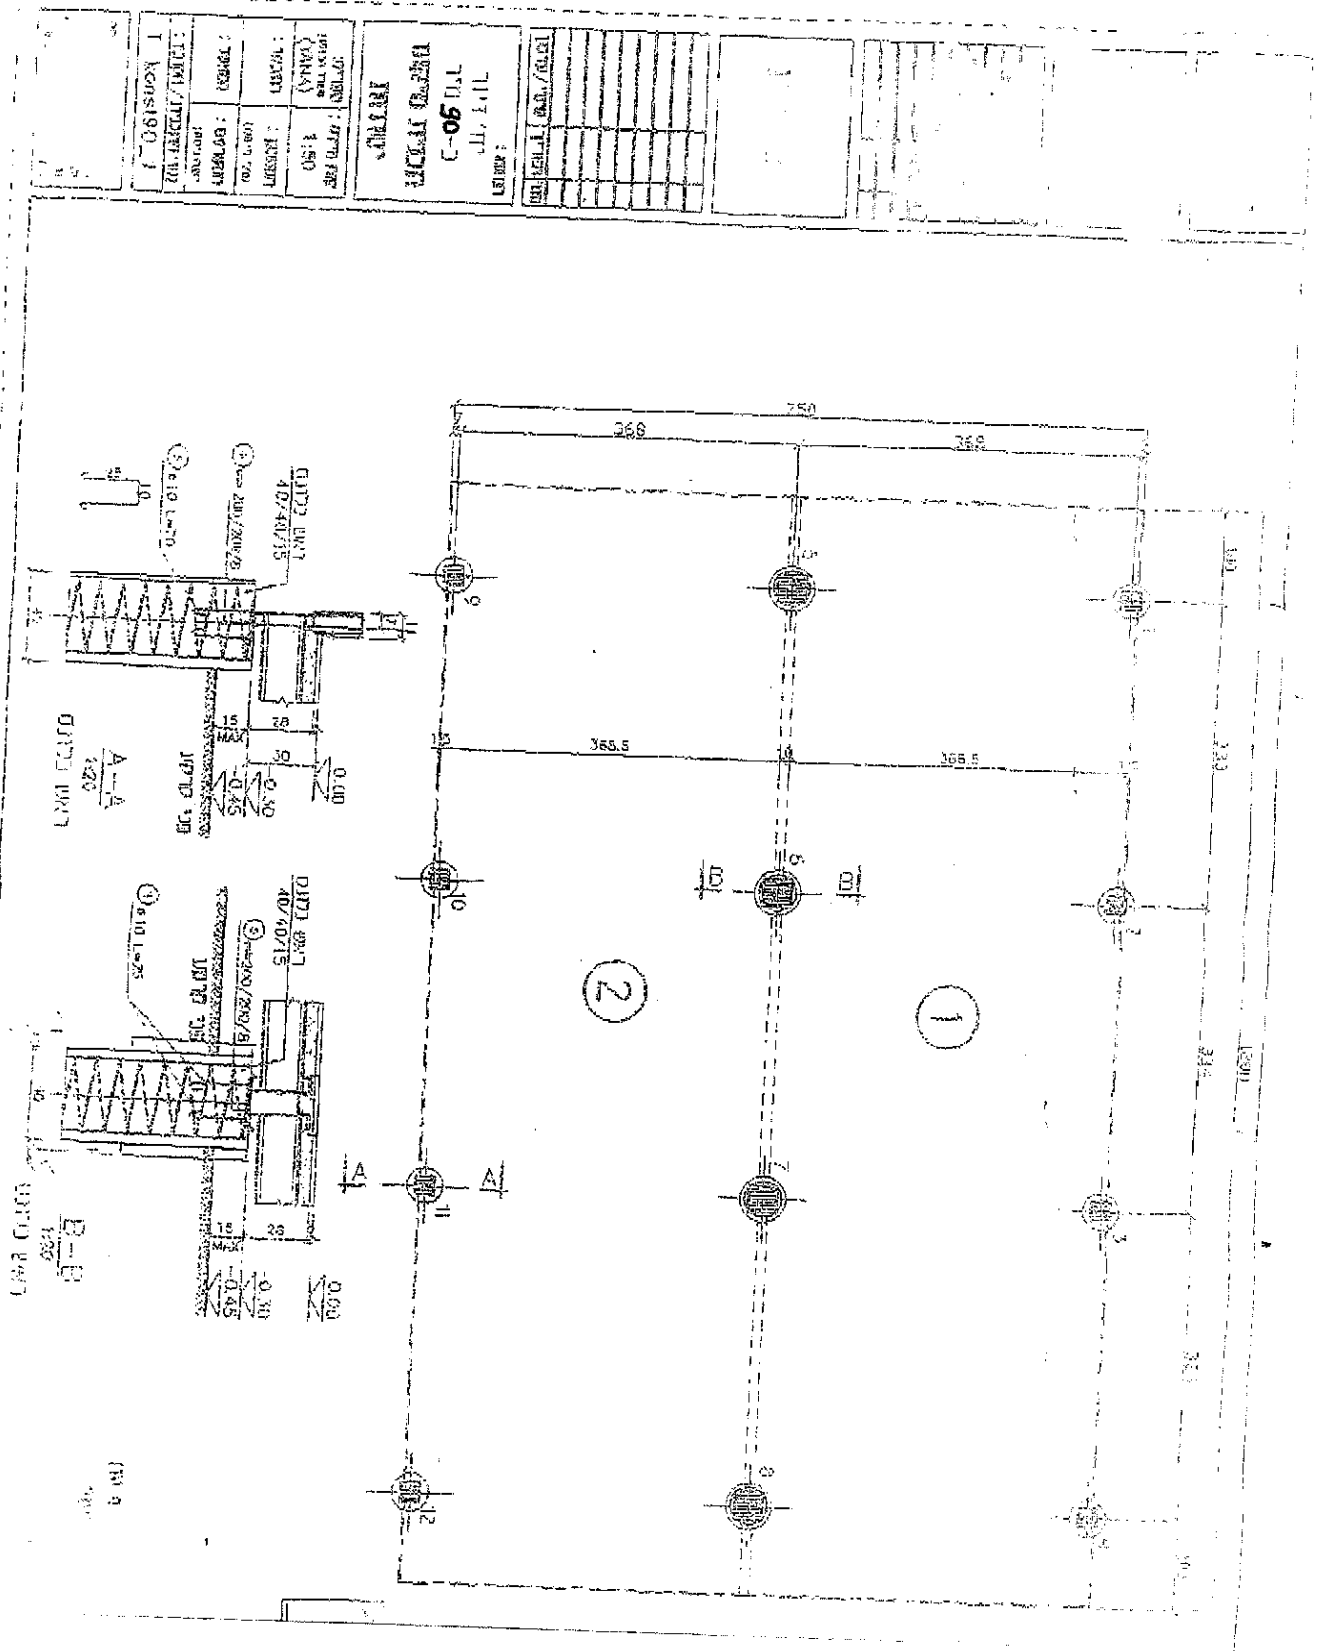




התשריט מהווה דוגמא לתכנית מבנה יביל ונועד לצורך המחשה בלבד.

אין בתשריטים התחייבות כלשהי מצד המזמינה באשר למצבם התכנוני של המבנים ו/או לגודלם וכדומה.

התשריט מראה דוגמא לתוכנית מבנה יביל ונועד לצורך המחשה בלבד.
 אין בתשריטים התחייבות כלשהי מצד המדמינה באשר למצבם ההכנותי של המבנים ואו לגודלם וכדומה.

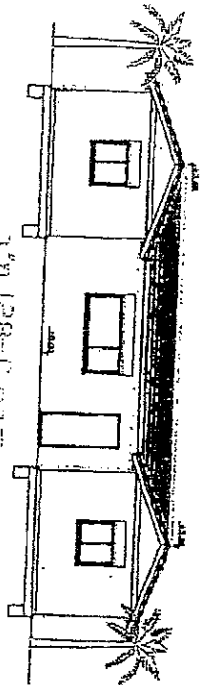

128-0 DAT
 דגם מס' 128-0
 נוספת תוכנית של 128-0

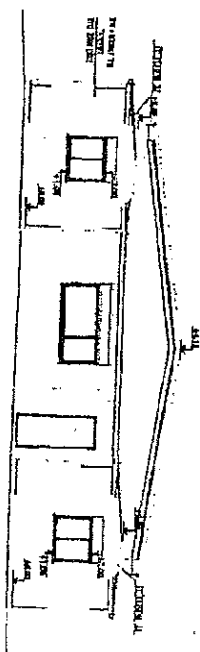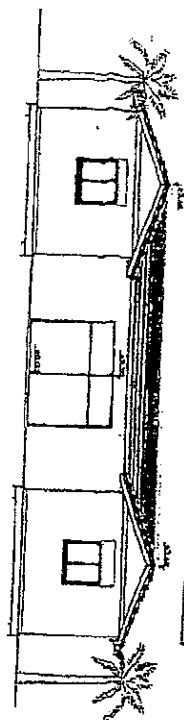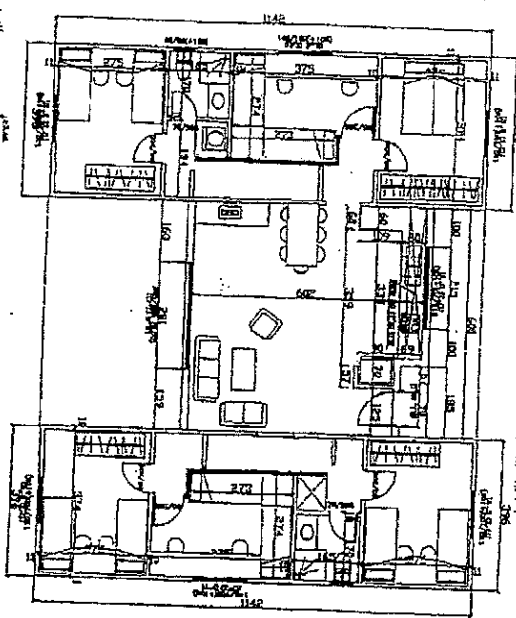

128-0 DAT
 דגם מס' 128-0
 נוספת תוכנית של 128-0

