

מקרא :

קו גובה מתוכנן

אבן גן 10x20 ס"מ צבעונית א.א.

את. 15 ס"מ
 אבן תיחום בגימור הריצוף 25X25/50 ס"מ
 15 ס"מ מהריצוף

.P.2

יר בשון עם חפוי באבן חברונית בסיתות משמש מכני
לא זמלה פוגה אופקית 1, פוגה אונכית 0 ס"מ
וחב 25 ס"מ אורך חופשי

ובה קיר

יצוף 6/20X20 ס"מ צבעוני (במעבר 157)

וּפְּ אַרְיָה מִסּוֹתָת 40X40/6 ס"מ

מתכת דגם דפנה עם פתח 57

על אגמם גומה תוצות וזקק א ש

11113 B-U 20x20/64

נן תיחום בגימור הריצוף 25X25/50 ס"מ

111

	020XZ0/0	13	/
--	----------	----	---

ריצוף 10X20/6 ס"מ לבן

ממשטח הזהרה לעיוורים ברוחב 60 ס"מ
מאבן 20X20 ס"מ, עובי 6 ס"מ
כגון שיקבע המתכנן

רמפה עם מאחז יד

מעקה בשיחות על קרקע במעבר 965

אנשפתון רבועי מבטון בגמר מסותת צבעוני על בסיס צמנט לבן

פּתַח לַעץ אֶלְמָנָס גּוּמָה לַעץ-צַבֵּעוֹנִי


ספסל מתכת עם רגלי צינור

חרוולים להנחיה קומר במסומז

במוד מחסום

מספר קיר ראה פרישה


מעבר 965

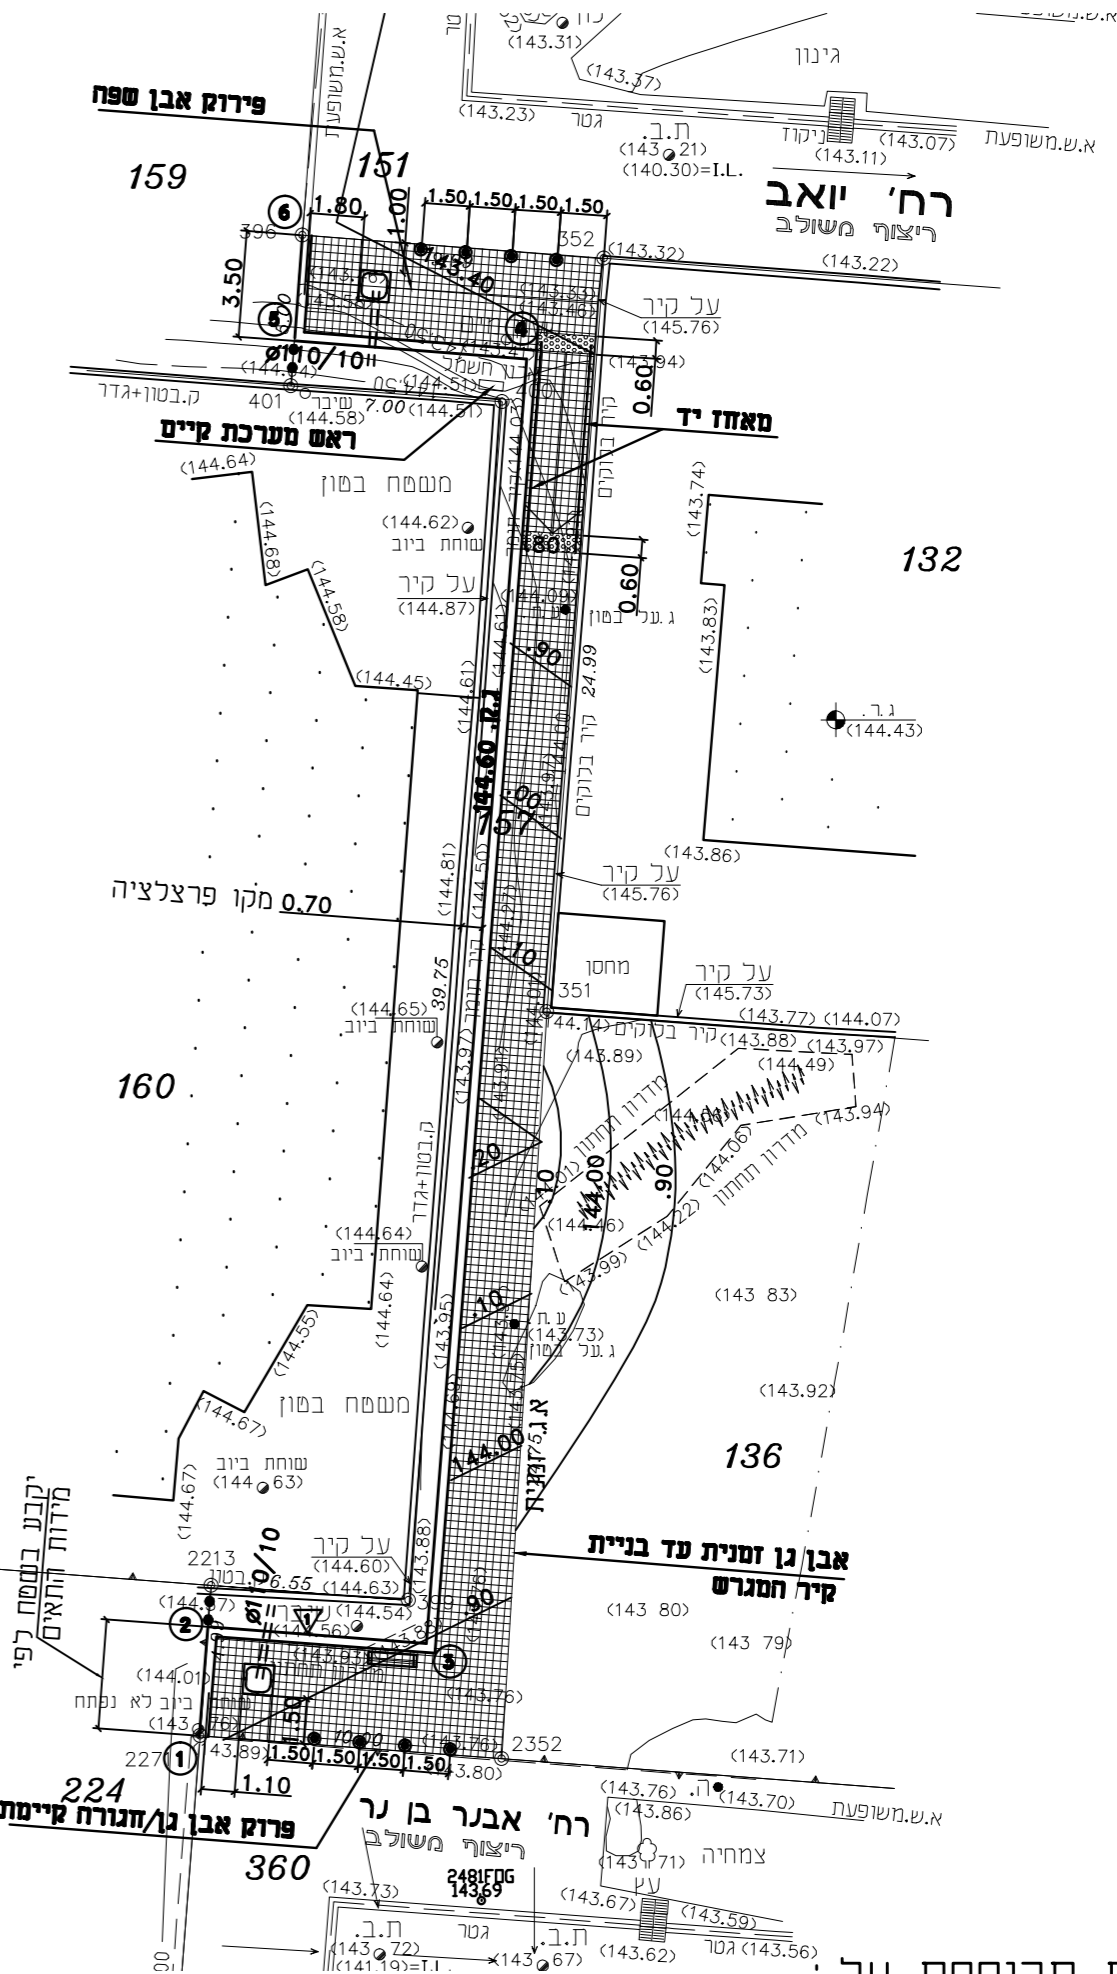


התכנית מבוססת על:

תכנית	מתכנן	התקבל	תאריך עדכון	קובץ
מדידה	מ. פוגל	03.08.09	11.09.11	mg-143a.DWG mg-157a.DWG mg-341a.DWG

935 שצ"פ

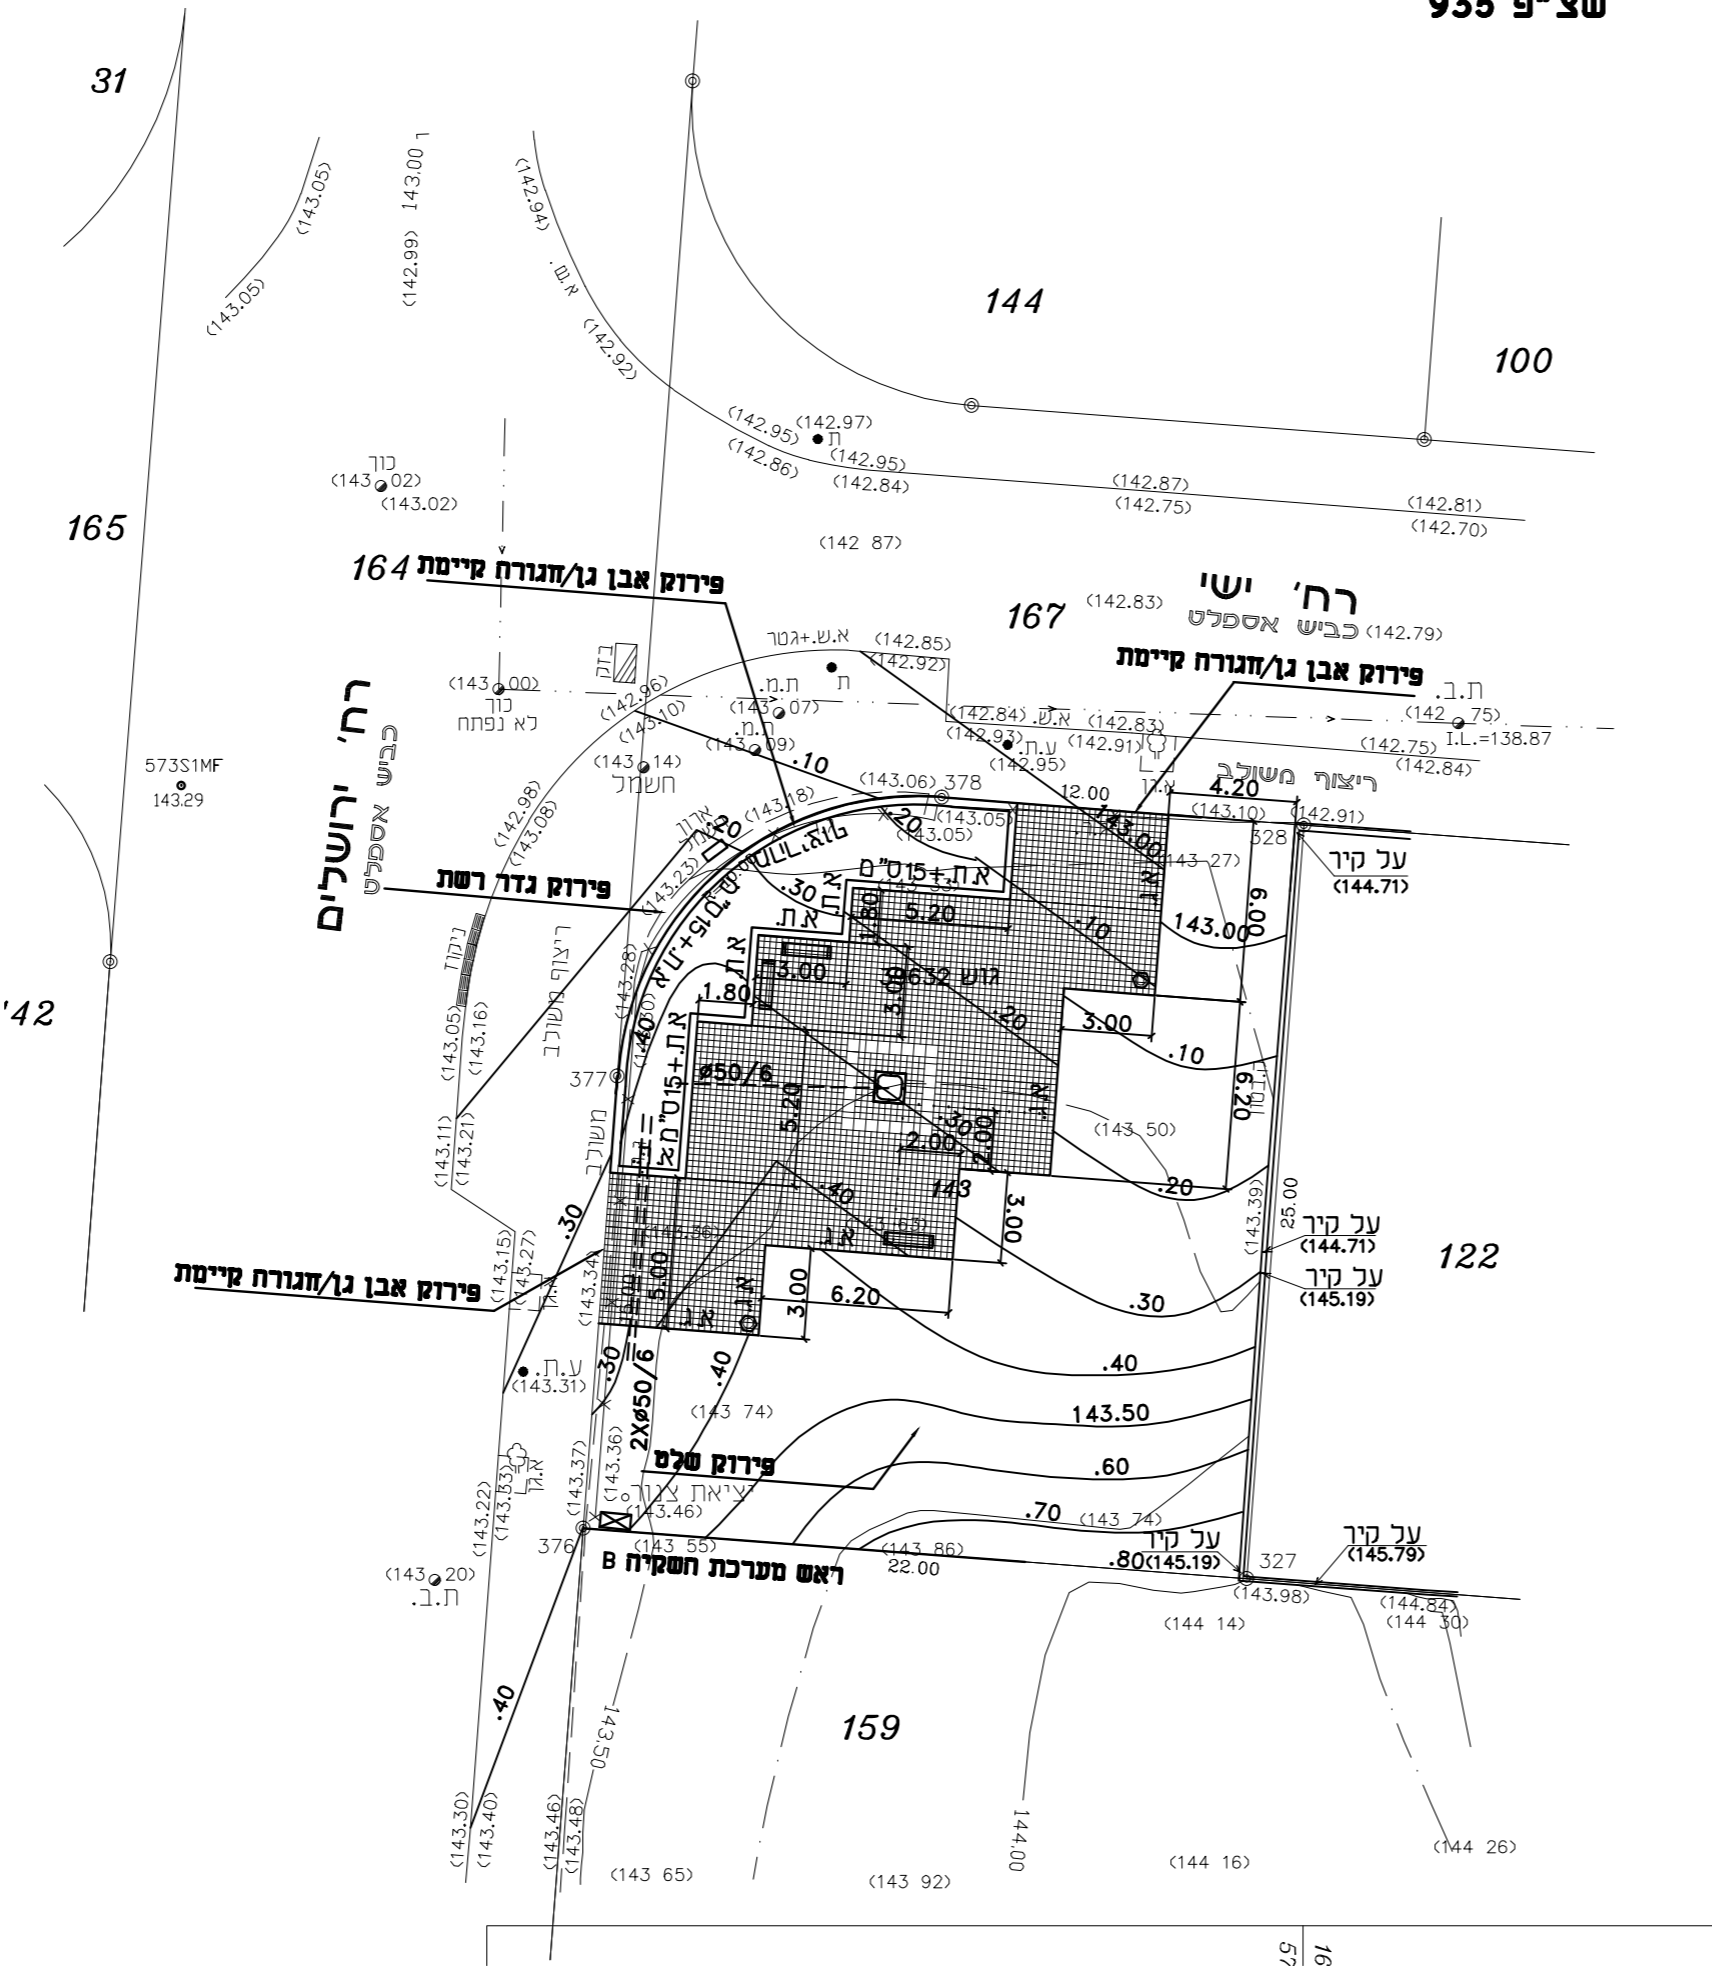

934 פ"צש

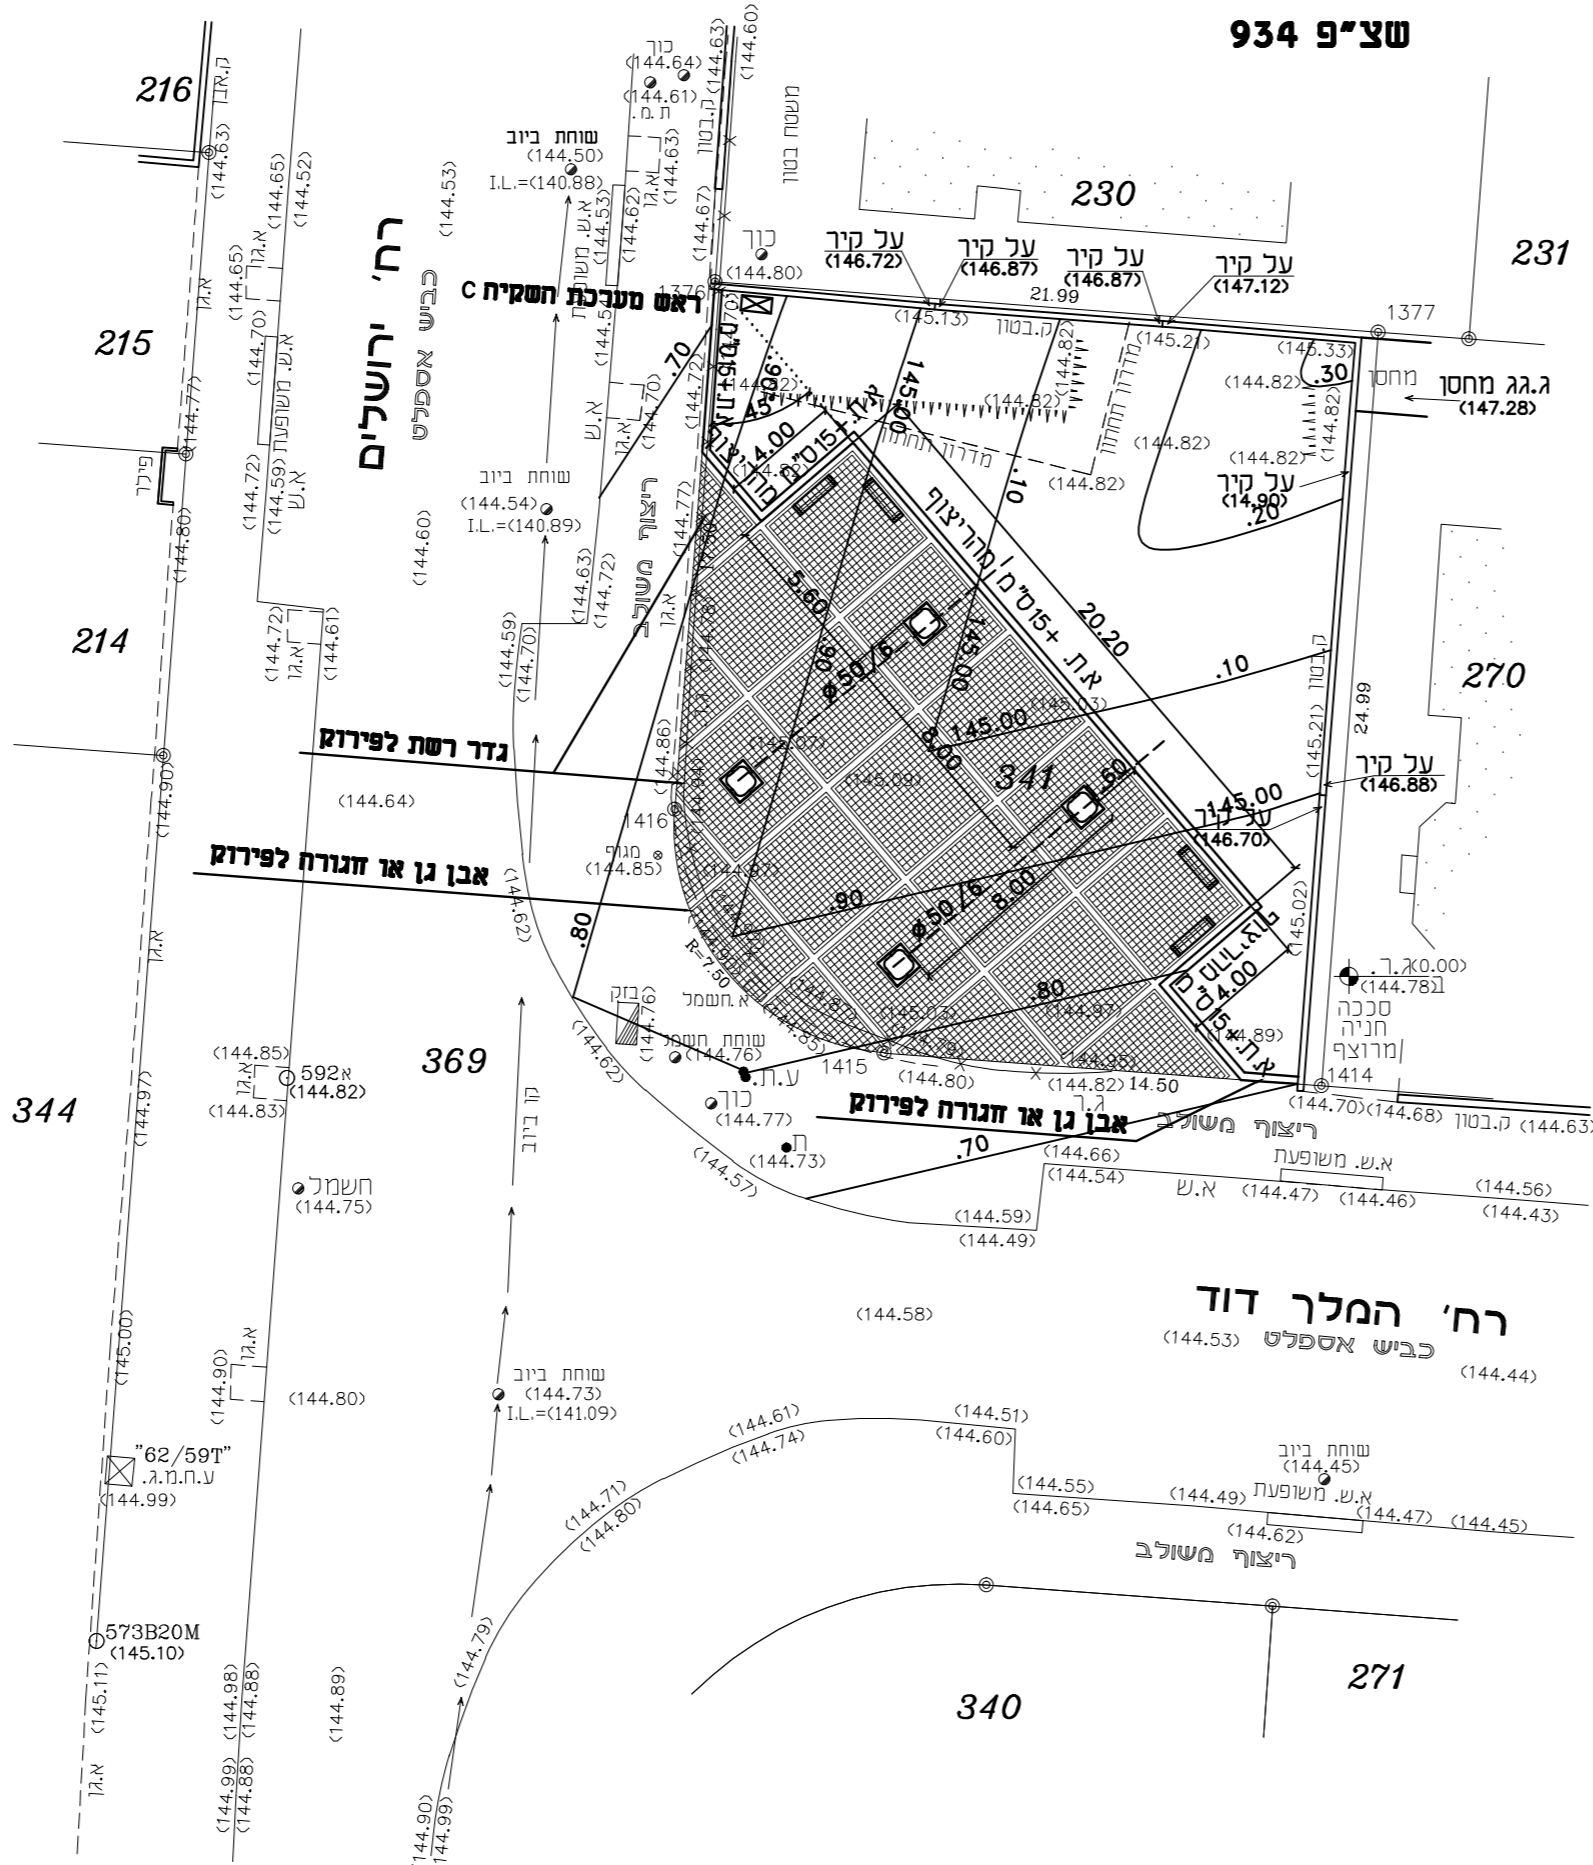

1.3.12	קונסטרוקטור
1.3.12	מהשב"ש א
2.2.12	מהשב"ש 2א
25.1.12	בקרה
15.12.11	ישיבה מהשב"ש
26.1.10	מהשב"ש(ביצוע)
13.10.09	מהשב"ש(מכרז)
2.9.09	בקרה
1.9.09	יועצים : נגישות, בטיחות, כבישים
27.8.09	ישיבה מהשב"ש
11.8.09	מהשב"ש
תאריך	תכנון

עידכון מדידה, ∇ עדכון מיקום קיר ו-2-3 כפי תא.	11.9.11
עידכון בשצפים 935,934 כפי סיבום ישיבה מ25.8.09	30.8.09
שינויים	תאריך

לבצוע:	למכרז:	לאישור:	לעיון:
---	--	---	--

המזמין: משרד הבינוי והשיכון	
שכונת שפירא השלמות 2012	
תוכנית פיתוח שצ"כים 935, 934 חגבר 965	מס. גיליון: 1/1
מס. פרויקט : 09-5	

שרטוט: אידה	ק.נ: 1:250
תכנון: אמירה	תאריך: 15.07.09
אישר: אמירה	קובץ: 1-1-5-09.DWG

אמידה ברמן - תכנון גוף

רח' הבורסקאי 1/105 באר-שבע טל': 08-6280281 פקס: 08-6287275

הקבלן אחראי למידות ולהתאמתן במקום.
בכל מקרה של ספק יש לפנות ישירות אל משרד האדריכל.
אין למדוד בשרטוט.

