מחוז : הדרום
נפה : באר שבע
מקום : אופקים
גוש : 39634
מגרש : 934
שטח 0.538 ד"מ.

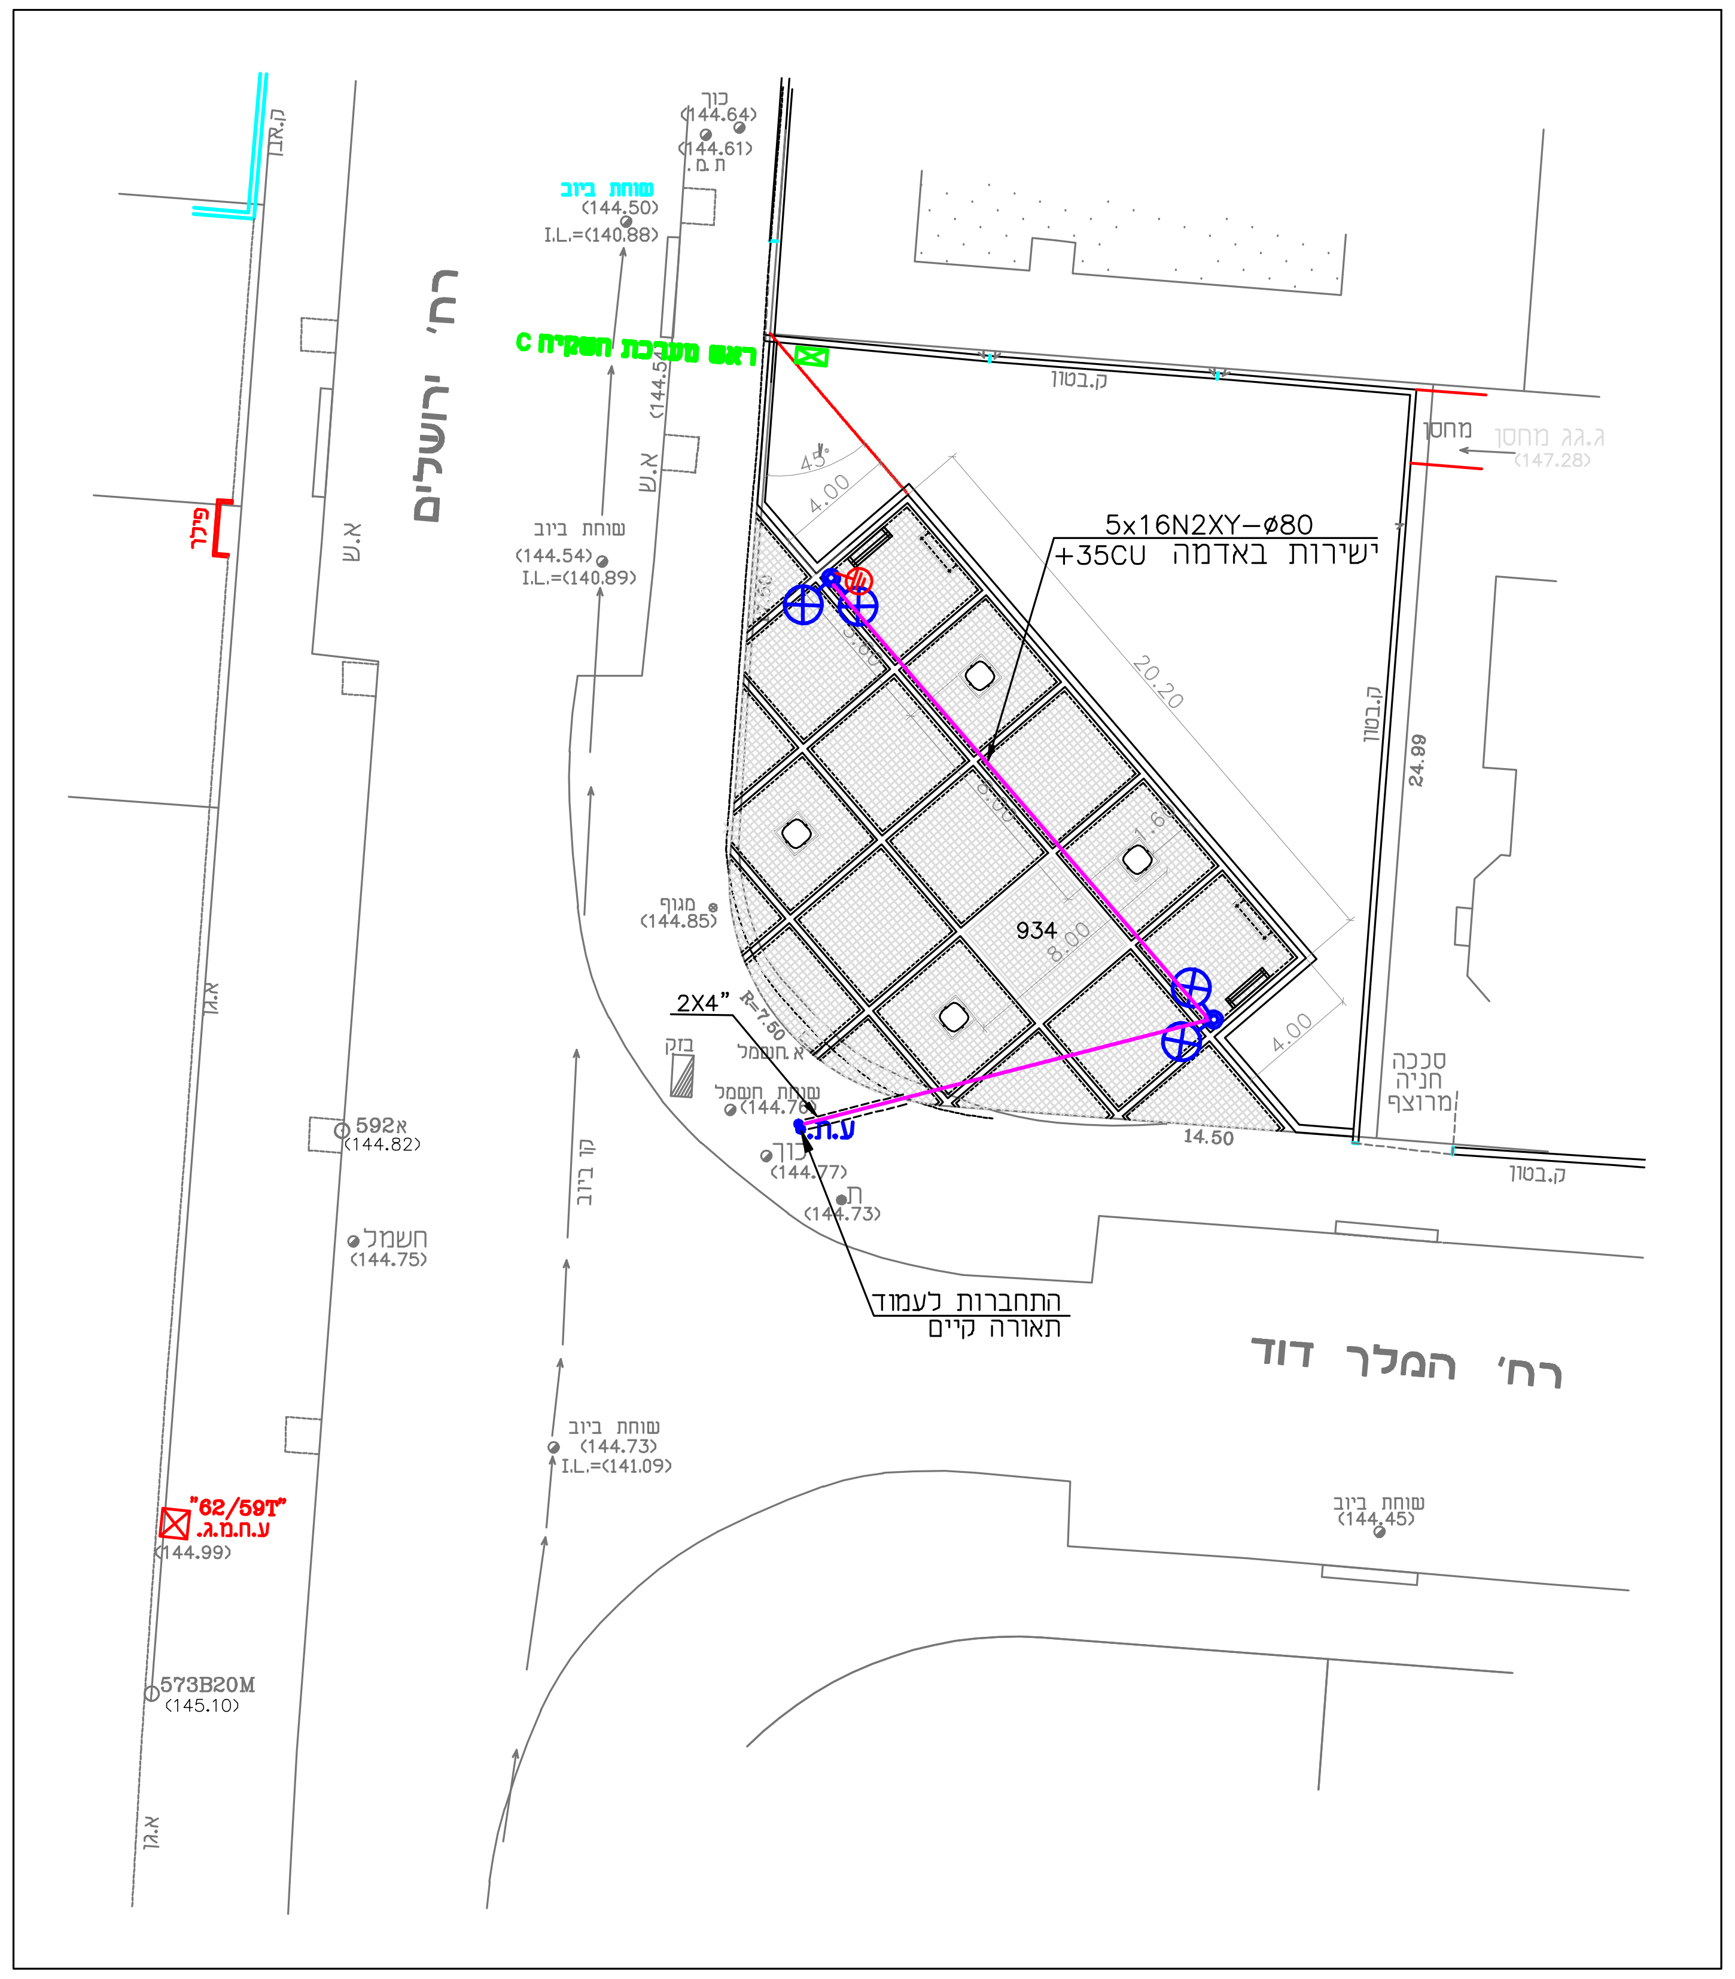
רח' ירושלים
רח' המלך דוד
ראש מערכת השקיה C
5x16N2XY–ø80
+35CU ישירות באדמה
934
20.20
24.99
14.50
4.00
8.00
45°
R=7.50
2X4"
ע.ת.
התחברות לעמוד תאורה קיים
ק.בטון
מחסן
ג.גג מחסן (147.28)
סככה חניה מרוצף
שוחת ביוב (144.50) I.L.=(140.88)
שוחת ביוב (144.54) I.L.=(140.89)
שוחת ביוב (144.73) I.L.=(141.09)
שוחת ביוב (144.45)
שוחת חשמל (144.76)
א.חשמל
בזק
מגוף (144.85)
כוך (144.64)
כוך (144.77)
ת.מ. (144.61)
ת (144.73)
חשמל (144.75)
592א (144.82)
573B20M (145.10)
"62/59T" ע.ח.מ.ג. (144.99)
קו ביוב
פילר
א.ש
א.גן
ק.אבן

תרשים סביבה קנה מידה 1:1250

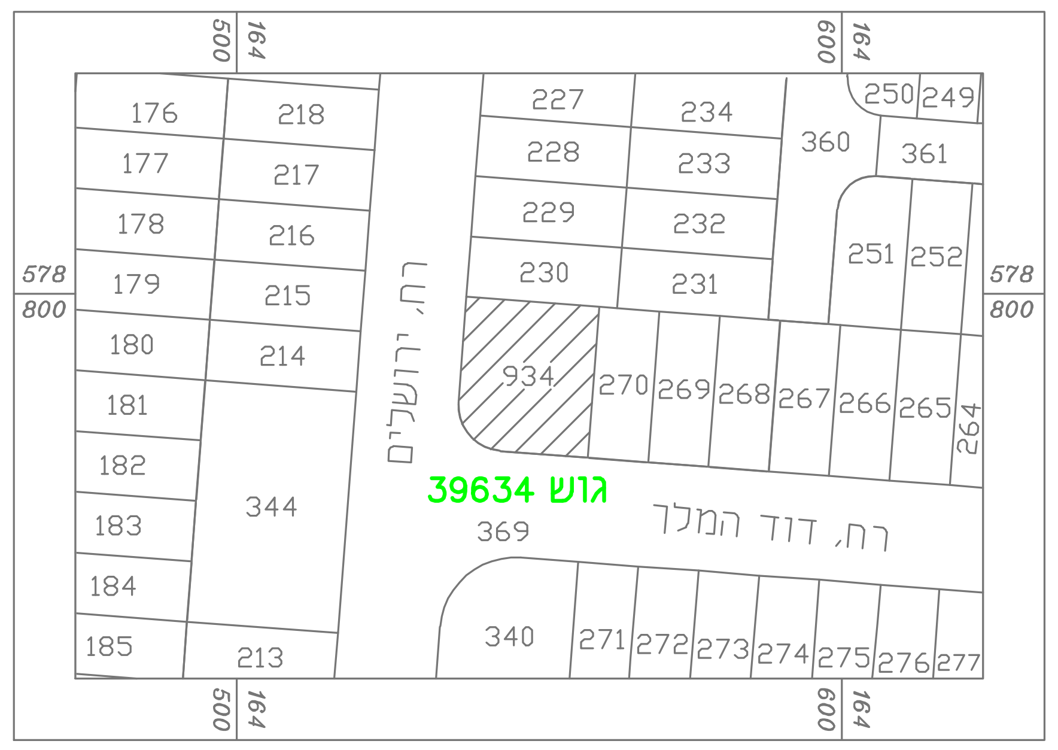
רח' ירושלים
רח' דוד המלך
גוש 39634
934
176
177
178
179
180
181
182
183
184
185
218
217
216
215
214
213
344
227
228
229
230
234
233
232
231
360
361
250
249
251
252
270
269
268
267
266
265
264
369
340
271
272
273
274
275
276
277

מקרא

	סימון הפריט	תאור הפריט
1	⊗	עמוד תאורה עם זרוע ופנס מפלדה מגולוונת דגם דויד עם פנס דגם אדיסון כדוגמת הקיים העמוד בגובה 5 מ' צבוע בצבע בתנור בגוון לפי קטלוג RAL כדוגמת הקיים בשטח
2	5x16N2XY–ø80 +35CU ישירות באדמה	כבל חשמל למאור 5X16N2XY ממ"ר מושחל בשרוול שרשורי 80 כולל גיד הארקה 35 ממ"ר מונח בתעלה במקביל לצינור.
3	⊜	אלקטרודת הארקה 3 מ' עומק בשוחת בטון טרומי עם מכסה בטון ל–12 טון.
4	-------	שרוול פי.וי.סי קשיח 4"
5		התחברות לעמוד קיים כולל תוספת מאמ"ת כנדרש
6 6		פתיחת מדרכה

2006 © כל הזכויות שמורות למ.פוגל מדידות הנדסיות בע"מ
אין לצלם, להעתיק, לשנות, לעדכן, להפיץ או לעשות כל שימוש מסחרי במסמך זה או חלקים ממנו, בשום צורה ובשום אמצעי, אלקטרוני או מכני (לרבות קישורי אינטרנט), ללא אישור בכתב ומראש מאת מ.פוגל מדידות הנדסיות בע"מ.
שימוש במסמך זה או חלק ממנו כפוף לדיני זכויות יוצרים.

הערות :

1. מטרת המדידה תיכנון.
2. המדידה בוצעה באמצעות מד–טווח אלקטרוני.
3. המפה קשורה לרשת קואורדינטות ארצית דרך נקודות 207AAZ,209AAZ
4. הגבהים קשורים ל B.M. מס' 3711ב שגובהו H= +150.33
5. אני מאשר בזה כי מפה זו היא העתק נכון של המפה הטופוגרפית שהכינותי על סמך המדידה שהסתיימה ביום 09.07.09 ושרטוטה הסתיים ביום *13.07.09* וכי כל הפרטים שצוינו נכונים.
6. עידכון מדידה בתאריך 30.08.11 (מס' הזמנה 2014)–אנה

מהדורה	תאריך	תפוצה	שם
B	1/3/12	משרד אהרוני	
B	1/3/12	משהב"ש ראש צוות	זיגו

עדכונים

מס'	תאריך	מהות השינוי	שם
1			
2			
3			
4			
5			
6			
7			
8			
9			
10			

☐ לעיון ☐ לאישור ☐ למכרז ■ לביצוע ☐ AS MADE

י.אהרוני-הנדסת חשמל
רח' יהודה הנחתום 4 ב"ש
טל' 08-6238774
פקס 08-6238776

ערך: ארבל
שרטט: אולגה
אישר: י.אהרוני
קנ"מ: 1:250
מהדורה: B

המזמין: משרד השיכון

הפרויקט: אופקים -שכונת שפירא

התכנית: תאורת שצ"פ 934

תאריך	מס' גליון	מס' תכנית
10/08/09	2	2012/6391