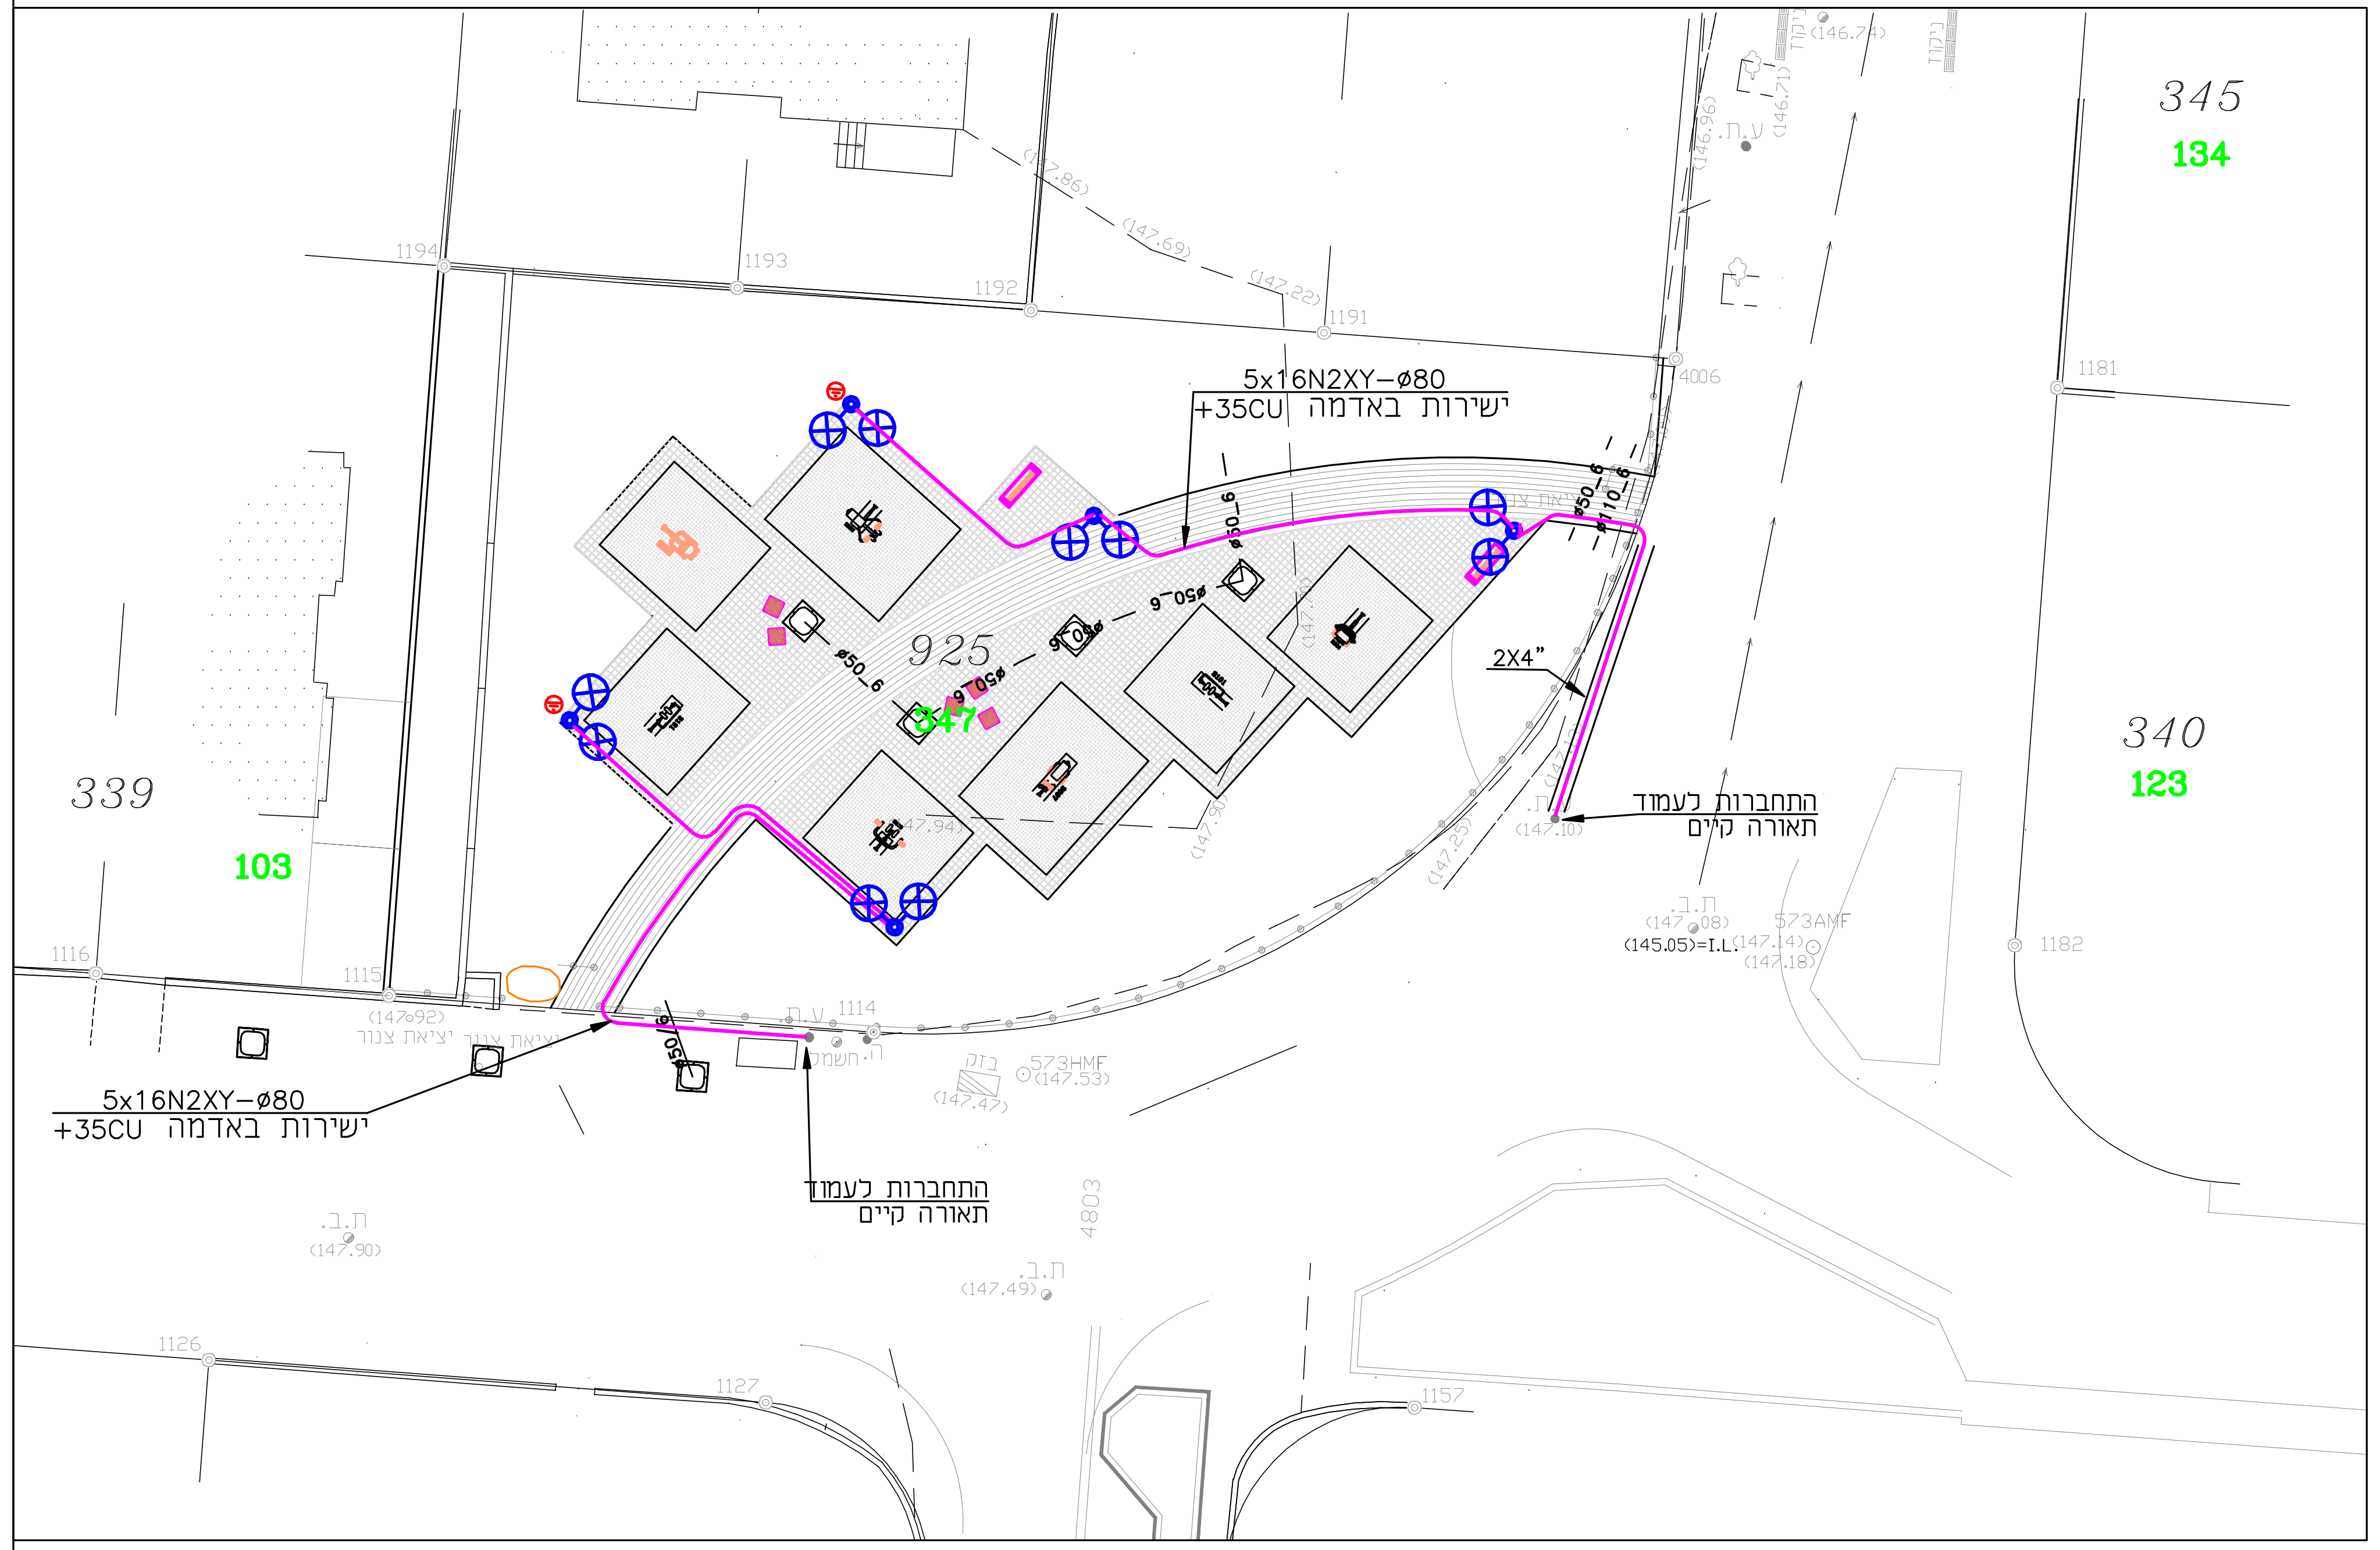
5x16N2XY–ø80
+35CU ישירות באדמה
5x16N2XY–ø80
+35CU ישירות באדמה
התחברות לעמוד תאורה קיים
התחברות לעמוד תאורה קיים
2X4"
925
339
103
340
123
345
134
4803

תרשים סביבה ק.מ. 1:2500

מקרא

|  | סימון הפריט | תאור הפריט |
|---|---|---|
| 1 | ⊗ | עמוד תאורה עם זרוע ופנס כפולים מפלדה מגולוונת דגם דויד עם פנסדגם אדיסון כדוגמת הקיים העמוד בגובה 5 מ' צבוע בצבע בתנור בגוון לפי קטלוג RAL כדוגמת הקיים בשטח |
| 2 | 5x16N2XY–ø80 +35CU ישירות באדמה | כבל חשמל למאור 5X16N2XY ממ"ר מושחל בשרוול שרשורי 80 כולל גיד הארקה 35 ממ"ר מונח בתעלה במקביל לצינור. |
| 3 | ⊜ | אלקטרודת הארקה 3 מ' עומק בשוחת בטון טרומי עם מכסה בטון 21 טון. |
| 4 | ======== | שרוול פי.וי.סי קשיח 4" |
| 5 |  | התחברות לעמוד קיים כולל תוספת מאמ"ת כנדרש |
| 6 |  | פתיחת מדרכה |

| מהדורה | תאריך | תפוצה | שם |
|---|---|---|---|
|  |  |  |  |
|  |  |  |  |
|  |  |  |  |
|  |  |  |  |
|  |  |  |  |
|  |  |  |  |
|  |  |  |  |
| A | 16/8/09 | רשות מקומית אופקים | א.סיסו |
| A | 16/8/09 | אדריכלית | א.ברמן |
| A | 16/8/09 | משרד אהרוני |  |
| A | 16/8/09 | משהב"ש ראש צוות | זיגו |

| מס' | תאריך | מהות השינוי | שם |
|---|---|---|---|
| 10 |  |  |  |
| 9 |  |  |  |
עדכונים

☐ לעיון ☐ לאישור ☐ למכרז ■ לביצוע ☐ AS MADE

**י.אהרוני-הנדסת חשמל**

רחו' יהודה הנחתום 4 ב"ש
טלי' 08-6238774
פקס 08-6238776

ערך: ארבל
שרטט: אולגה
אישר: י.אהרוני
קנ"מ: 1:250
מהדורה: A

**המזמין: משרד השיכון**

**הפרויקט: אופקים- שכונת שפירא**

**התכנית: תאורת שצ"פ 925**

| תאריך | מס' גליון | מס' תכנית |
|---|---|---|
| 10/08/09 | 4 | 2012/6391 |