מחוז : הדרום
נפה : באר שבע
מקום : אופקים
גוש : 39632
מגרש : 935
שטח 0.529 ד"מ.

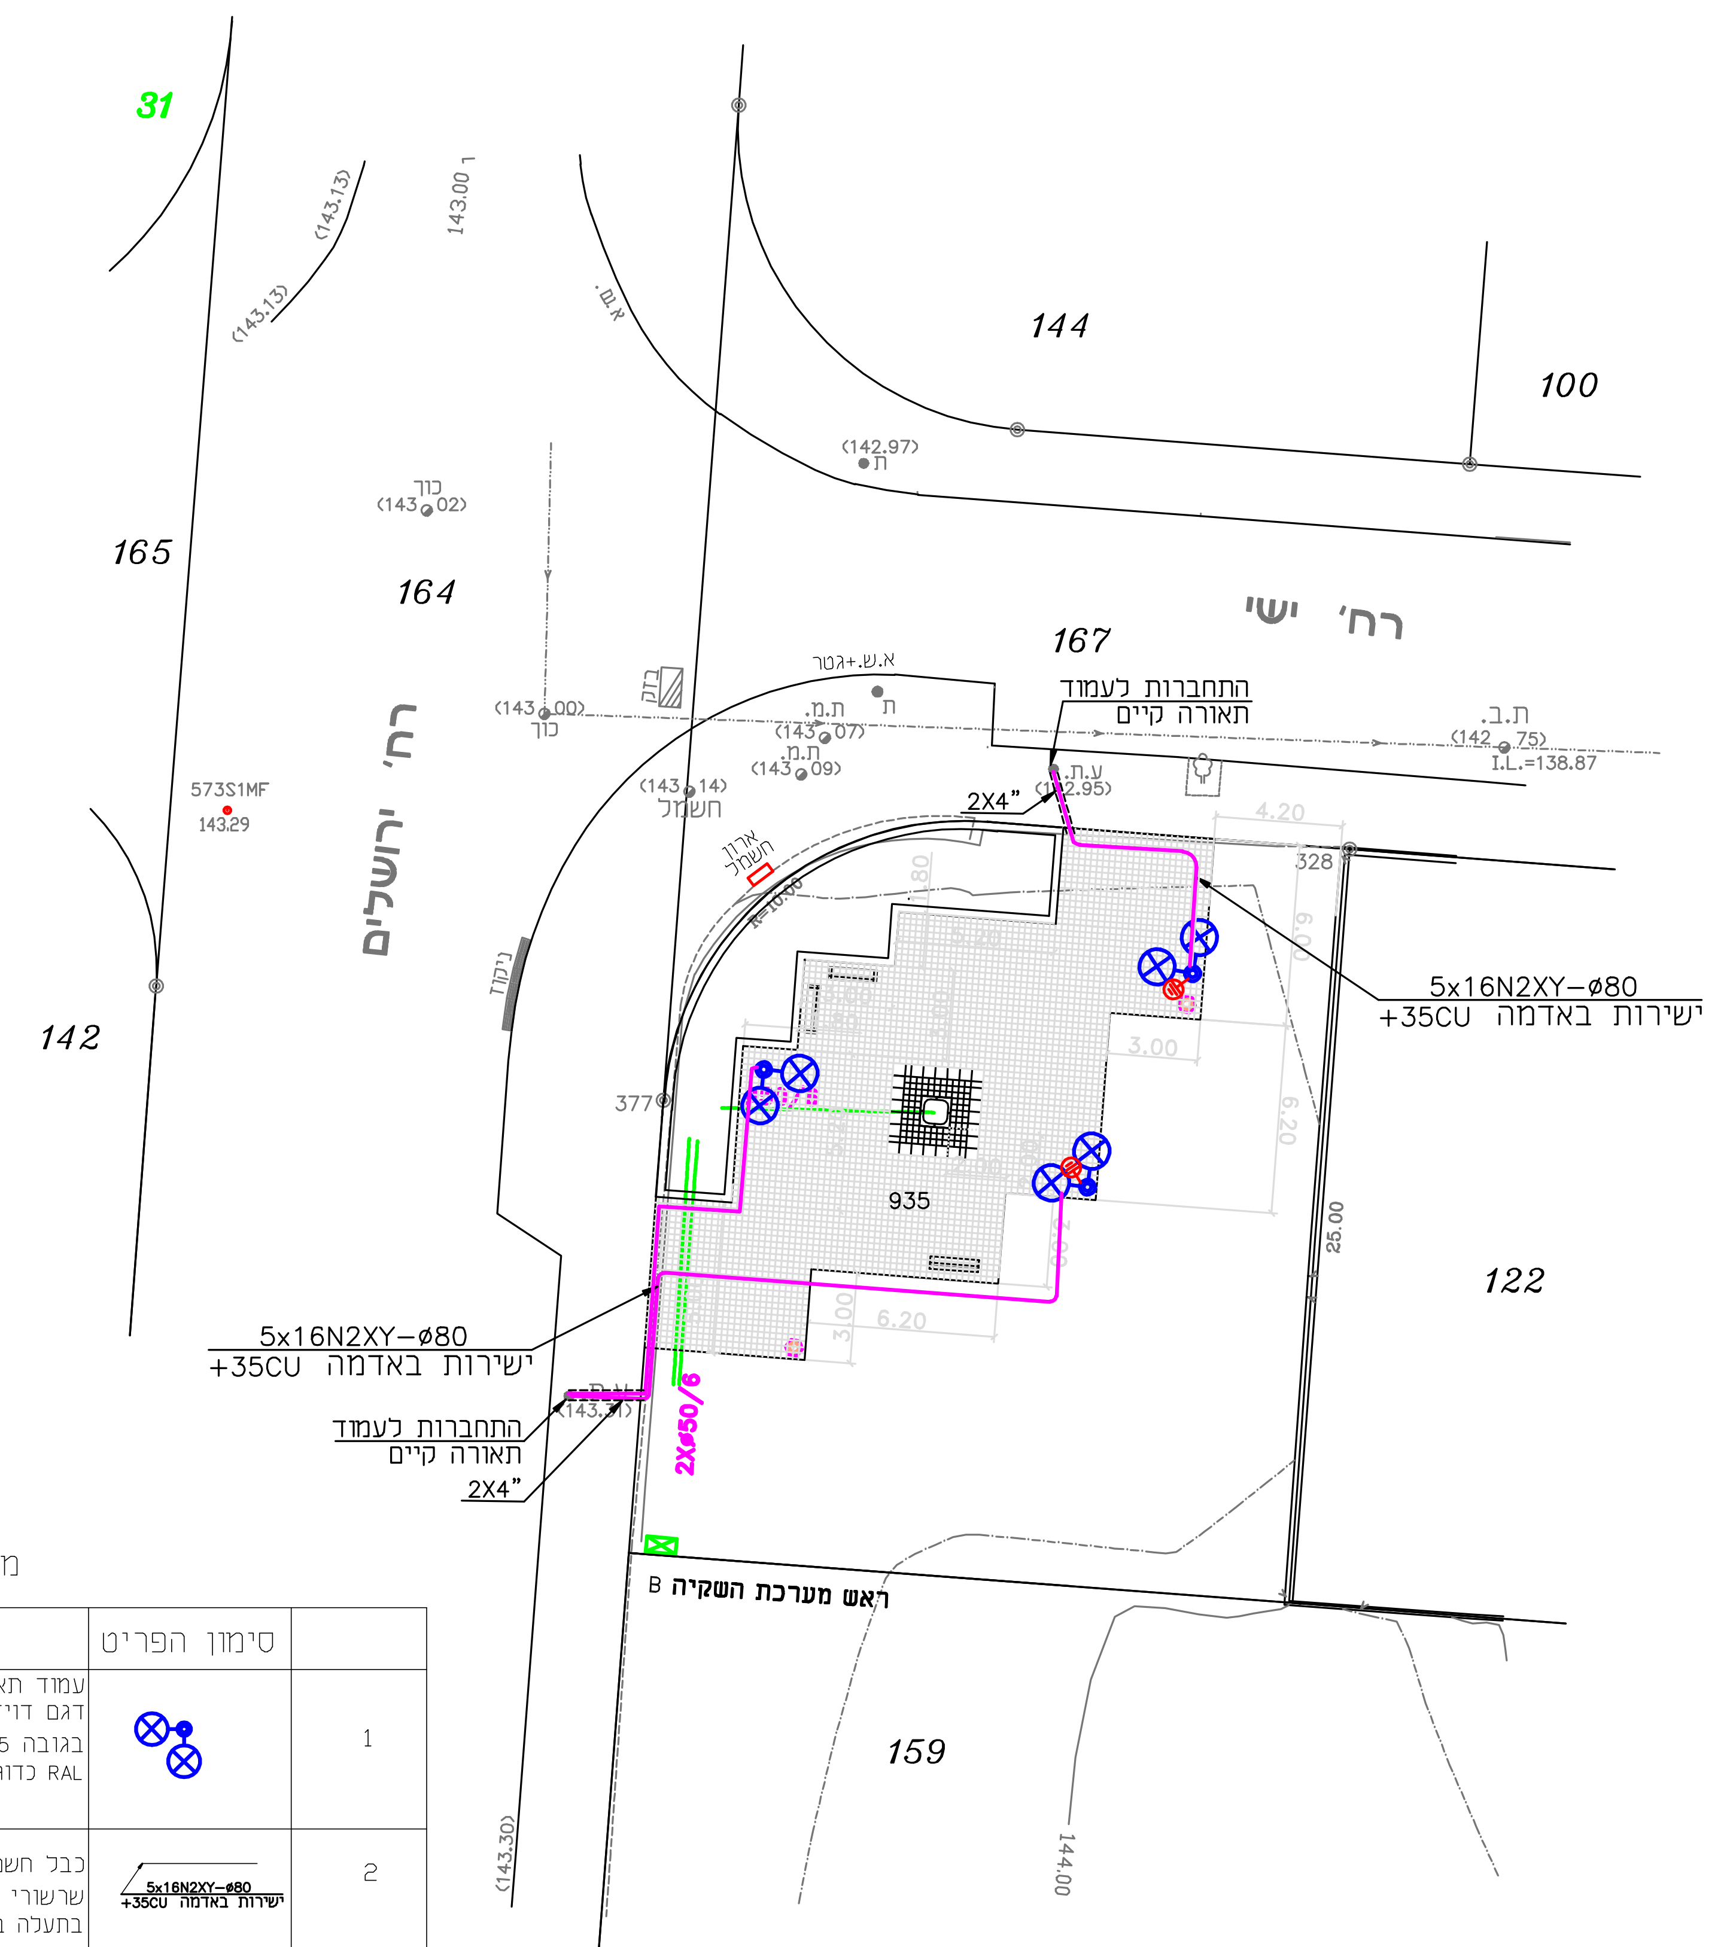
31
(143.13)
(143.13)
143.00 ר
א.ש.
144
100
165
164
(142.97)
ת
כוך (143.02)
רח' ישי
רח' ירושלים
167
התחברות לעמוד תאורה קיים
2X4"
א.ש.+גטר
ת
ת.מ. (143.07)
ת.מ. (143.09)
כוך (143.00)
בזק
חשמל (143.14)
ת.ב. (142.75)
I.L.=138.87
ע.ת. (142.95)
573S1MF
143.29
ארון חשמל
ניקוז
142
328
4.20
6.20
3.00
6.20
377
935
25.00
122
5x16N2XY–ø80 +35CU ישירות באדמה
5x16N2XY–ø80 +35CU ישירות באדמה
התחברות לעמוד תאורה קיים
2X4"
(143.31)
2Xø50/6
ראש מערכת השקיה B
159
(143.30)
144.00

תרשים סביבה קנה מידה 1:1250

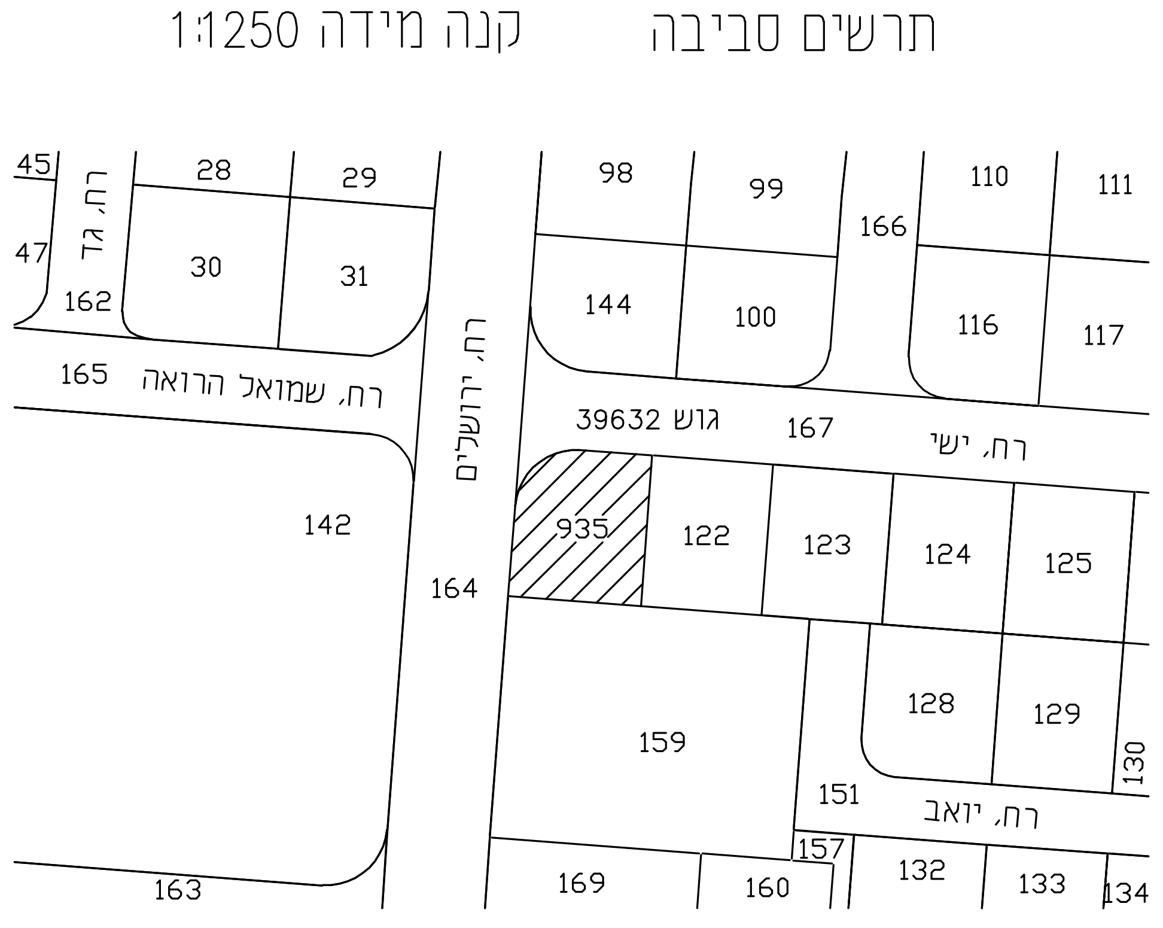
45
47
רח' גד
162
165
רח' שמואל הרואה
142
163
28
29
30
31
רח' ירושלים
164
98
99
144
100
166
110
111
116
117
גוש 39632
167
רח' ישי
935
122
123
124
125
159
128
129
130
151
רח' יואב
157
132
133
134
169
160

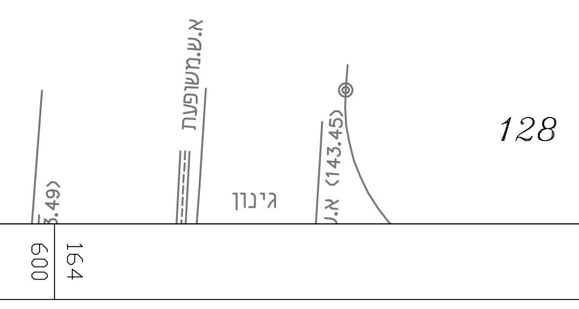
128
א.ש.משופעת
גינה
(143.45) ש.א

מקרא

	סימון הפריט	תאור הפריט
1	⊗	עמוד תאורה עם זרוע ופנס שלישייה מפלדה מגולוונת דגם דויד עם פנס דגם אדיסון כדוגמת הקיים העמוד בגובה 5 מ' צבוע בצבע בתנור בגוון לפי קטלוג RAL כדוגמת הקיים בשטח
2	5x16N2XY–ø80 +35CU ישירות באדמה	כבל חשמל למאור 5X16 N2XY ממ"ר מושחל בשרוול שרשורי 80 כולל גיד הארקה 35 ממ"ר מונח בתעלה במקביל לצינור.
3	⊜	אלקטרודת הארקה 3 מ' עומק בשוחת בטון טרומי עם מכסה בטון 21 טון.
4	----------	שרוול פי.וי.סי קשיח 4"
5	•	התחברות לעמוד קיים כולל תוספת מאמ"ת כנדרש
6		פתיחת מדרכה

מהדורה	תאריך	תפוצה	שם
B	1/3/12	משרד אהרוני	
B	1/3/12	משהב"ש ראש צוות	דיגו

מס'	תאריך	מהות השינוי	שם
10			
9			
8			
7			
6			
5			
4			
3			
2			
1			

עדכונים

☐ לעיון ☐ לאישור ☐ למכרז ■ לביצוע ☐ AS MADE

י.אהרוני-הנדסת חשמל

רחי' יהודה הנחתום 4 ב"ש
טלי' 08-6238774
פקס 08-6238776

ISO 9001 : 2000 IQC מכון לבקרת איכות

ערך: ארבל
שרטט: אולגה
אישר: י.אהרוני
קנ"מ: 1:250
מהדורה: B

המזמין: משרד השיכון

הפרויקט: אופקים- שכונת שפירא

התכנית : תאורת שציפ 935

תאריך	מס' גליון	מס' תכנית
12/08/09	1	2012/6391