


## מצב חדש

**בייח וולפסון**  
 תחנת השנאה עירלית  
**חלי העמדת לוח מ.ג. חדש**  
 כ.מ. 1:50

**ג.ב. מהנדסים יועצים**

ר"ב 51202, רח' ברוד הירש 30    טל': 5789499, פקס: 5789498



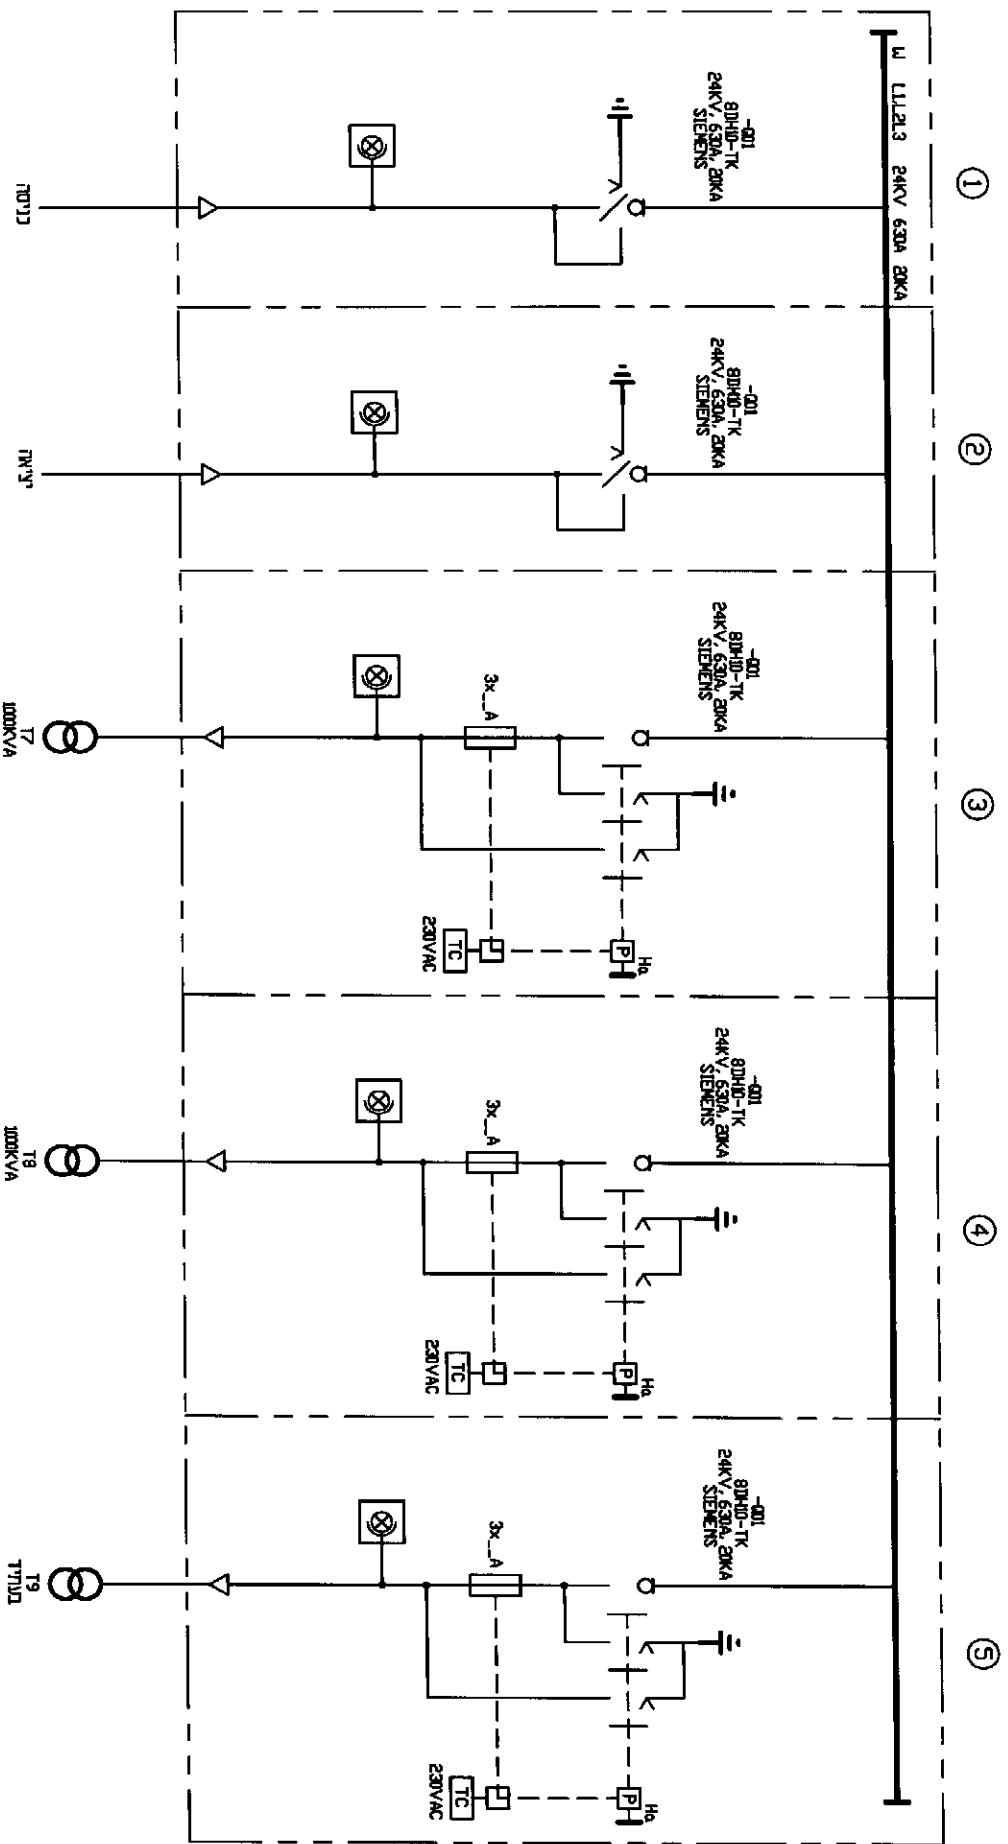

בר"ח וולפסון  
 תרשים חד קוי לוח מ.ג. בתחנה עילית

טל': 5789499, פקס: 5789498

**ג.ב. מהנדסים יועצים**

ג'ב 51202, רח' ברוד הירש 30