עבור ממ"מ

הערה:-
מוטות הברזל
מוט הפלדה בעל קושר הידבקות משופר וחוזק גבוה לפי ת"י 739/580

הערה:-
מערכת האוור והסינון יותקנו בהתאם לדרישת ת"י 4570

1- דלת הדף רסיסים מוסדות בריאות 200-85
2- חלון הדף מוסדי דור חדש 24 מ"מ
4- גוף תיאורה פלורסנטי עם 2 נורות של 36 230'
5- תאורת חירום 4 שעות 36 '
6- נקודת טלפיזיה
7- נקודת טלפון
8- צינור אורור 8' H=230
9- צינור אורור 8' לשחרור אויר H=230
10- צינור אורור 8' לכניסת אויר H=190
11- שקע חשמל
12- מסנן אוויר לפי ת"א 4570 במבנים אחרים מרחב מוגן מוסדי ממ"מ
13- מזגן מפוצל -8' H=230

ממ"מ-3

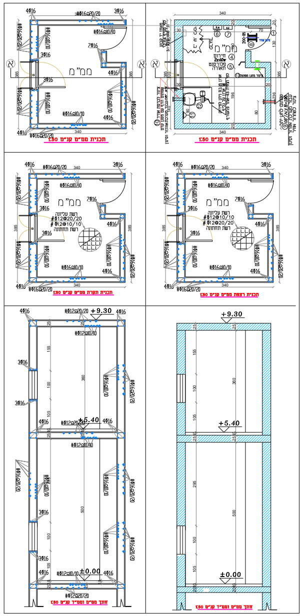
ממ"מ
+9.30
+5.40
±0.00

פרטי ריתום אנכי בין קירות לגג
קצה גג

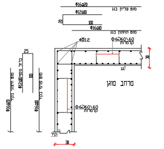

פרט ריתום אנכי בין רצפה לקירות
רצפה

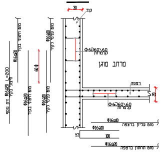

פרט ריתום אופקי בקירות
אלטרנטיבה מוטות

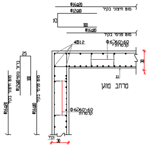

פרט פתח לחלון ציור (מוטות)

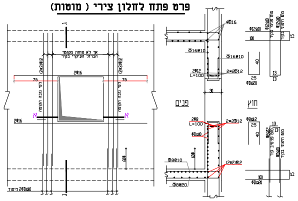

פרט פתח לדלת (מוטות)

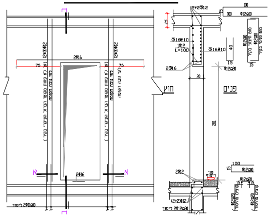

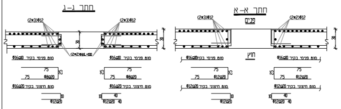
חתך ג-ג
חתך א-א
פנים
חוץ

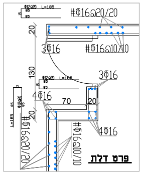
#Φ16@20/20
3Φ16
#Φ16@10/10
3Φ16
4Φ16
70
20
130
4Φ16

פרט דלת

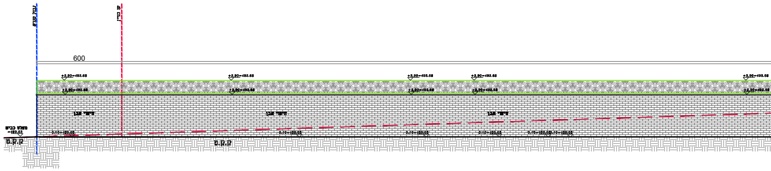
600
חיפוי אבן

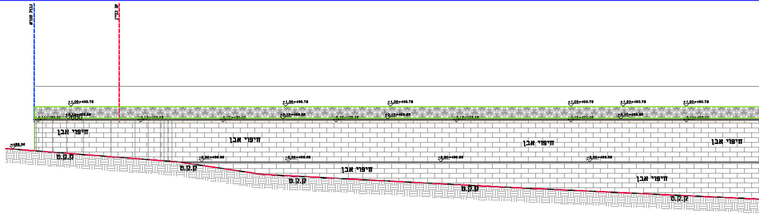

פריסה צפונית
קנ"מ 1:100

ממ"מ-2

פרטי ריתום אנכי בין קירות לגג
קצה גג

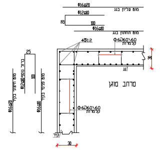

פרט ריתום אנכי בין רצפה לקירות
רצפה

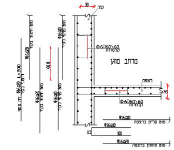

פרט ריתום אופקי בקירות
אלטרנטיבה מוטות

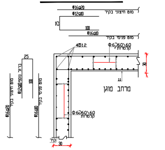

פרט פתח לחלון ציור (מוטות)

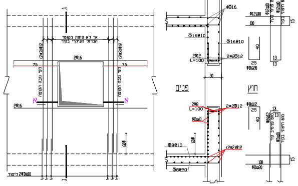

פרט פתח לדלת (מוטות)

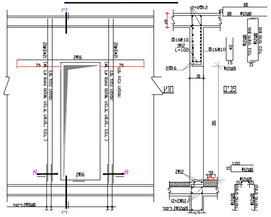

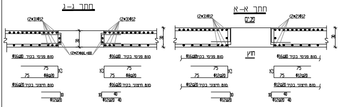
חתך ג-ג
חתך א-א
פנים
חוץ

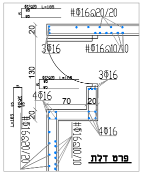
#Φ16@20/20
3Φ16
#Φ16@10/10
3Φ16
4Φ16
70
20
130
4Φ16

פרט דלת

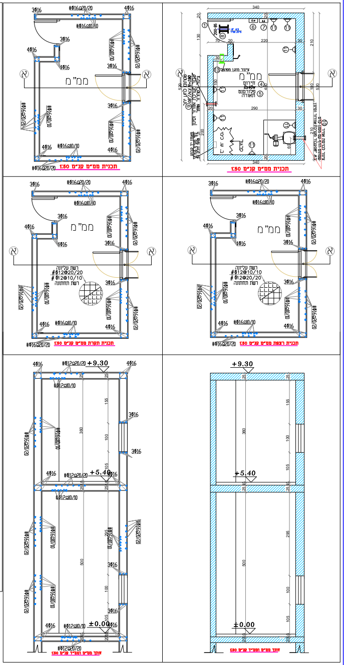
ממ"מ
+9.30
+5.40
±0.00

עבור ממ"מ

הערה:-
מוטות הברזל
מוט הפלדה בעל קושר הידבקות משופר וחוזק גבוה לפי ת"י 739/580

הערה:-
מערכת האוור והסינון יותקנו בהתאם לדרישת ת"י 4570

1- דלת הדף רסיסים מוסדות בריאות 200-85
2- חלון הדף מוסדי דור חדש 24 מ"מ
4- גוף תיאורה פלורסנטי עם 2 נורות של 36 230'
5- תאורת חירום 4 שעות 36 '
6- נקודת טלפיזיה
7- נקודת טלפון
8- צינור אורור 8' H=230
9- צינור אורור 8' לשחרור אויר H=230
10- צינור אורור 8' לכניסת אויר H=190
11- שקע חשמל
12- מסנן אוויר לפי ת"א 4570 במבנים אחרים מרחב מוגן מוסדי ממ"מ
13- מזגן מפוצל -8' H=230

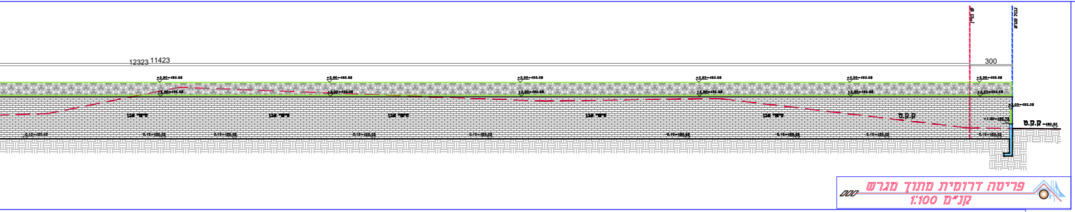
12323
11423
300
ק.ק.ט
ק.ק.ט -490.33
+1.00=490.78
גבול מגרש
קו בניין

פריסה דרומית מתוך מגרש
קנ"מ 1:100

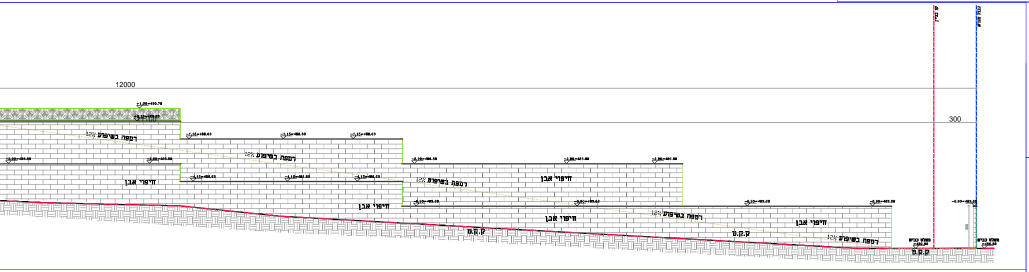
12000
300
רמפה בשיפוע 12%
חיפוי אבן
ק.ק.ט
מפלס כביש

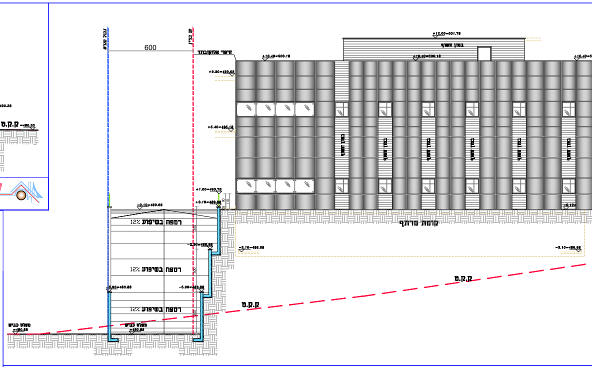
600
קומת מרתף
רמפה בשיפוע 12%
ק.ק.ט
מפלס כביש
חיפוי אלומיניום

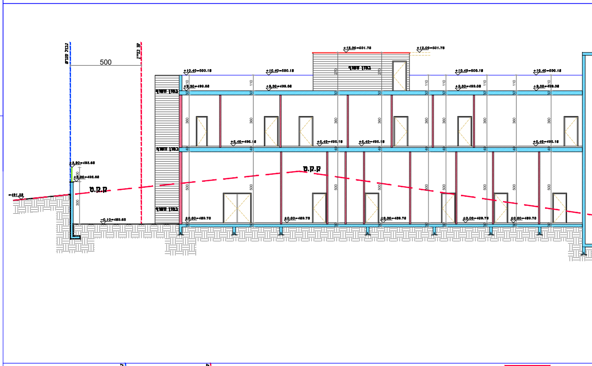

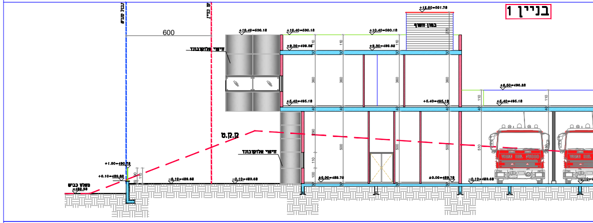
בניין 1
600
ק.ק.ט
חיפוי אלומיניום
מפלס כביש

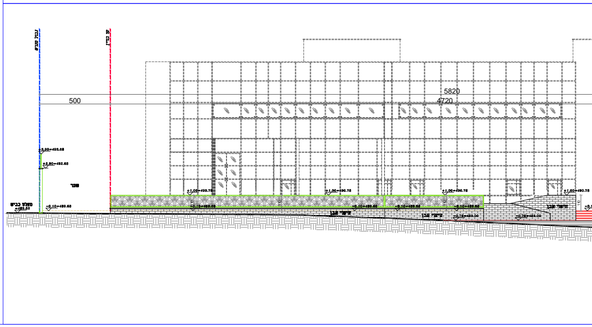
500
5820
4720
מפלס כביש

ממ"ד-1

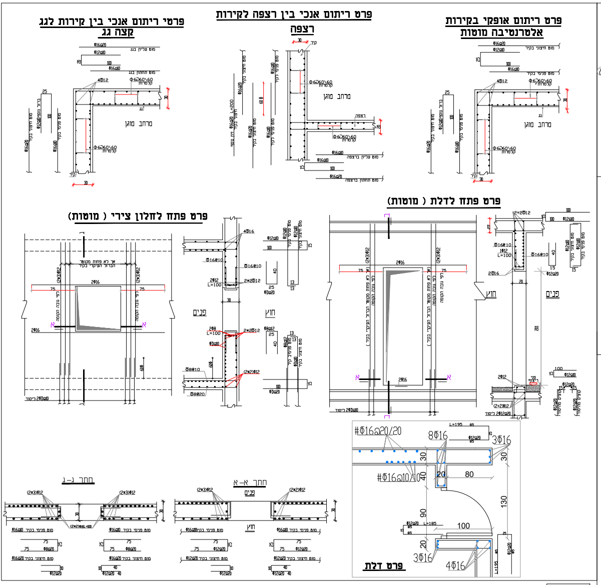
פרטי ריתום אנכי בין קירות לגג
קצה גג
פרט ריתום אנכי בין רצפה לקירות
רצפה
פרט ריתום אופקי בקירות
אלטרנטיבה מוטות
מרחב מוגן
פרט פתח לחלון צירי (מוטות)
פרט פתח לדלת (מוטות)
פנים
חוץ
חתך ג-ג
חתך א-א
פרט דלת
#Φ16@20/20
8Φ16
3Φ16
#Φ16@10/10
4Φ16
80
100
130
90
30
20

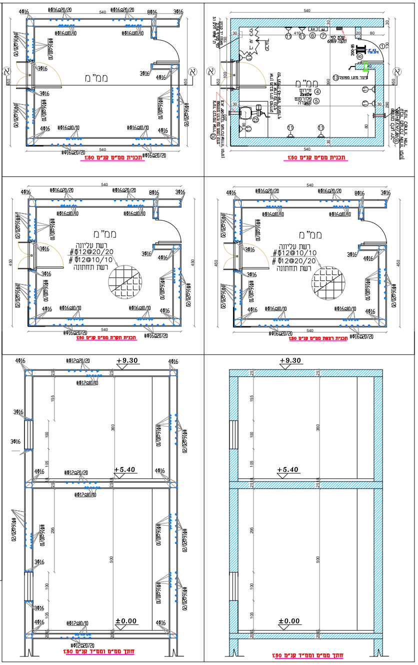
ממ"ד
540
רשת עליונה
#Φ12@20/20
#Φ12@10/10
רשת תחתונה
+9.30
+5.40
±0.00
תכנית ממ"ד קנ"מ 1:50
חתך ממ"ד קנ"מ 1:50

עבור ממ"מ

הערה:-
מוטות הברזל
מוט הפלדה בעל קושר הדבקות משופר וחוזק גבוה לפי ת"י 739/580

הערה:-
מערכת האוור והסינון יותקנו בהתאם לדרישת ת"י 4570

1- דלת הדף רסיסים מוסדות בריאות 200-85
2- חלון הדף מוסדי דור חדש 24 מ"מ
4- גוף תיאורה פלורסנטי עם 2 נורות של 36 '230
5- תאורת חירום 4 שעות 36 '
6- נקודת טלפיזיה
7- נקודת טלפון
8- צינור אורור '8 H=230
9- צינור אורור '8 לשחרור אויר H=230
10- צינור אורור '8 לכניסת אויר H=190
11- שקע חשמל
12- מסנן אוויר לפי ת"א 4570 במבנים אחרים מרחב מוגן
מוסדי ממ"מ
13- מזגן מפוצל -'8 H=230

בניין 2

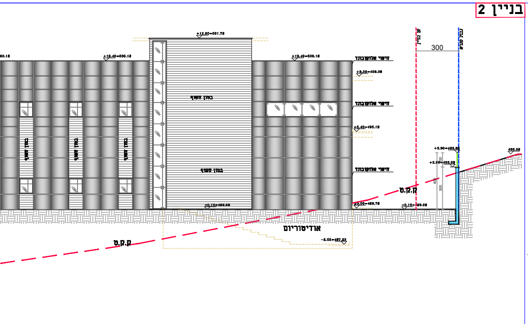

+12.00=501.78
+10.40=500.18
חיפוי אלוקובונד
בטון חשוף
+9.30=499.08
+5.40=495.18
±0.00=489.78
-0.10=489.68
קו בניין
גבול מגרש
300
+3.90=493.68
+2.90=492.68
493.58
ק.ק.ט
אודיטוריום
-2.55=487.23
מפלס כביש
=489.53

חזית מערבית
קנ"מ 1:100

בניין 1

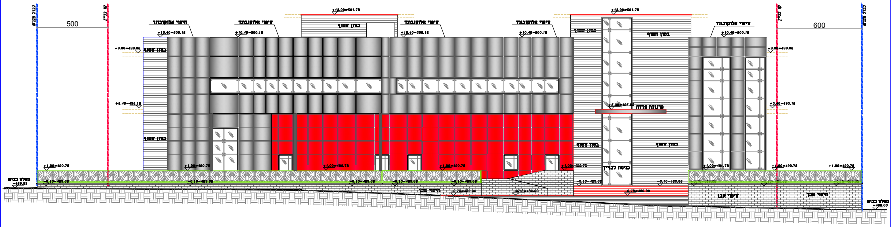

גבול מגרש
קו בניין
500
600
חיפוי אלוקובונד
בטון חשוף
+12.00=501.78
+10.40=500.18
+9.30=499.08
+5.40=495.18
+5.30=495.08
פרגולה פלדה
כניסה לבניין
+1.00=490.78
-0.10=489.68
-0.78=489.00
חיפוי אבן
מפלס כביש
=489.53
=488.00

חזית מזרחית
קנ"מ 1:100

בניין 1

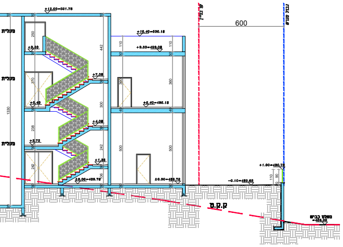

+12.00=501.78
+10.40=500.18
+9.30=499.08
+5.40=495.18
600
קו בניין
גבול מגרש
ק.ק.ט
+1.00=490.78
-0.10=489.68
מפלס כביש
=488.00

חתך ב-ב
קנ"מ 1:100

בניין 2

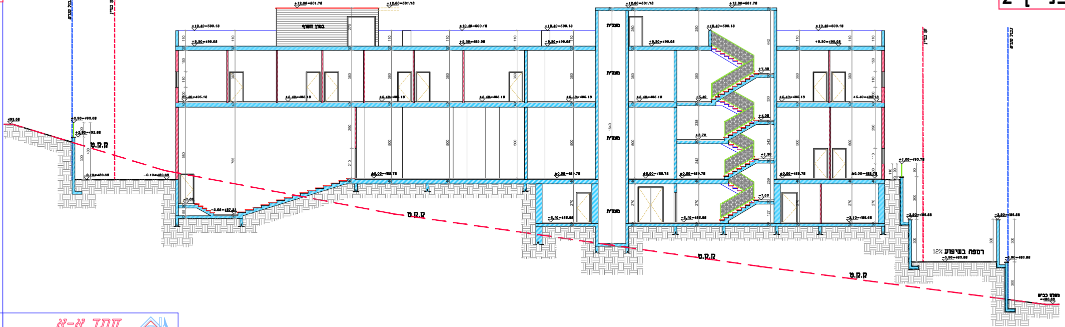

גבול מגרש
קו בניין
+12.00=501.78
+10.40=500.18
+9.30=499.08
+5.40=495.18
±0.00=489.78
-0.10=489.68
-2.55=487.23
ק.ק.ט
+1.00=490.78
רמפה בשיפוע 12%
מפלס כביש

חתך א-א
קנ"מ 1:100

בניין 2

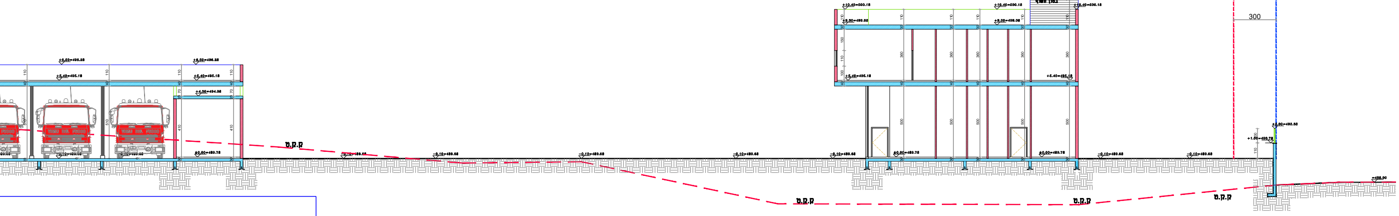

+10.40=500.18
+9.30=499.08
+5.40=495.18
±0.00=489.78
-0.10=489.68
ק.ק.ט
קו בניין
גבול מגרש
300
+1.00=490.78

חתך ג-ג
קנ"מ 1:100

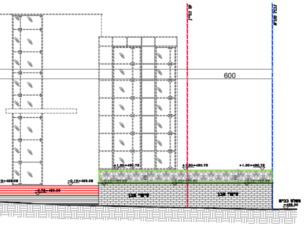

קו בניין
גבול מגרש
600
+1.00=490.78
חיפוי אבן
מפלס כביש
=488.00

פריסה מזרחית
קנ"מ 1:100

פריסות

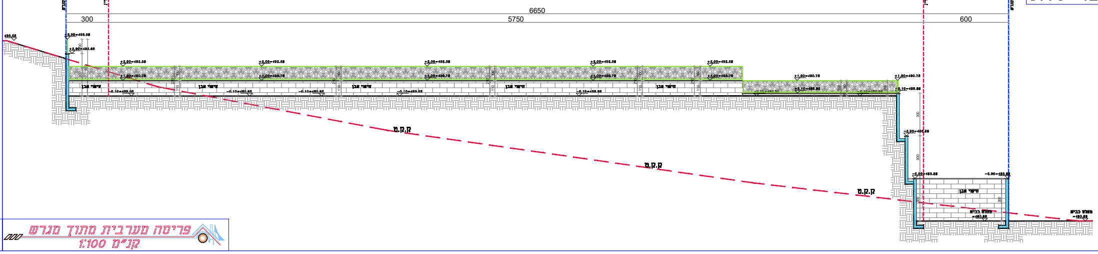

גבול מגרש
קו בניין
6650
5750
300
600
+1.00=490.78
-0.10=489.68
חיפוי אבן
ק.ק.ט
מפלס כביש

פריסה מערבית מתוך מגרש
קנ"מ 1:100

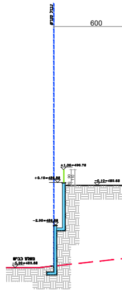

גבול מגרש
600
+1.00=490.78
מפלס כביש

חזיתות-חתכים

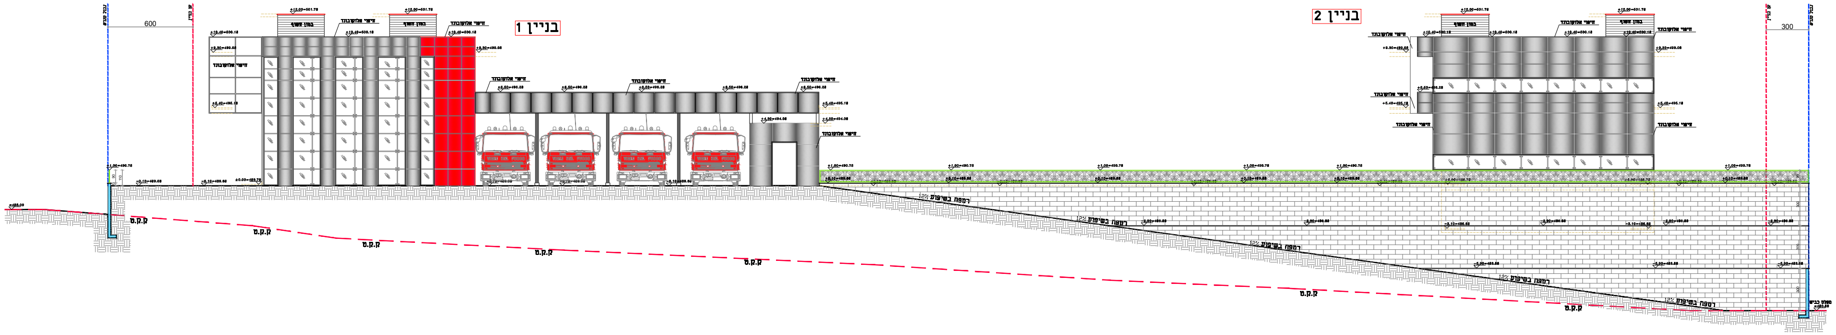
בניין 1
בניין 2
600
300
קו בניין
גבול מגרש
בטון חשוף
חיפוי אלוקובונד
+12.00=501.78
+10.40=500.18
+9.30=499.08
+6.50=496.28
+5.40=495.18
±0.00=489.78
-0.10=489.68
ק.ק.ט
רמפה בשיפוע 12%

חזית צפונית
קנ"מ 1:100

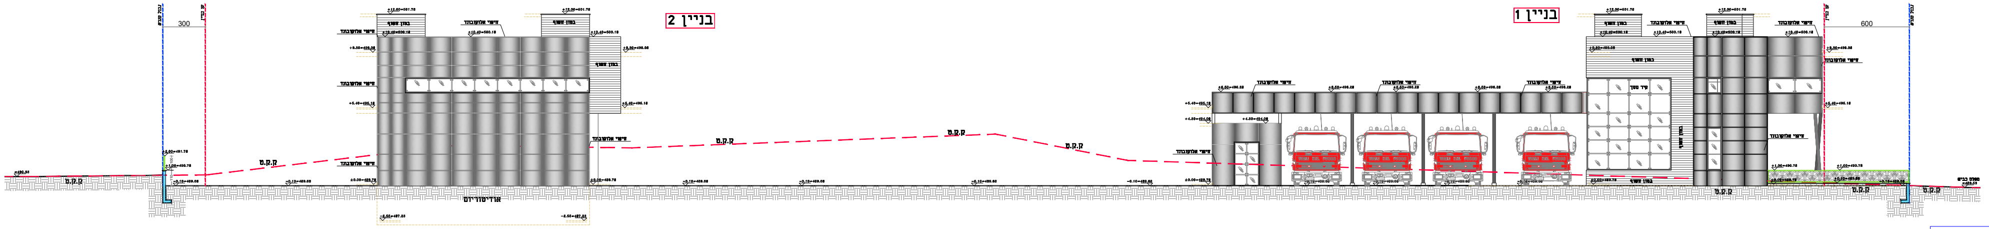
בניין 2
בניין 1
300
600
קו בניין
גבול מגרש
בטון חשוף
חיפוי אלוקובונד
אודיטוריום
ק.ק.ט

חזית דרומית
קנ"מ 1:100

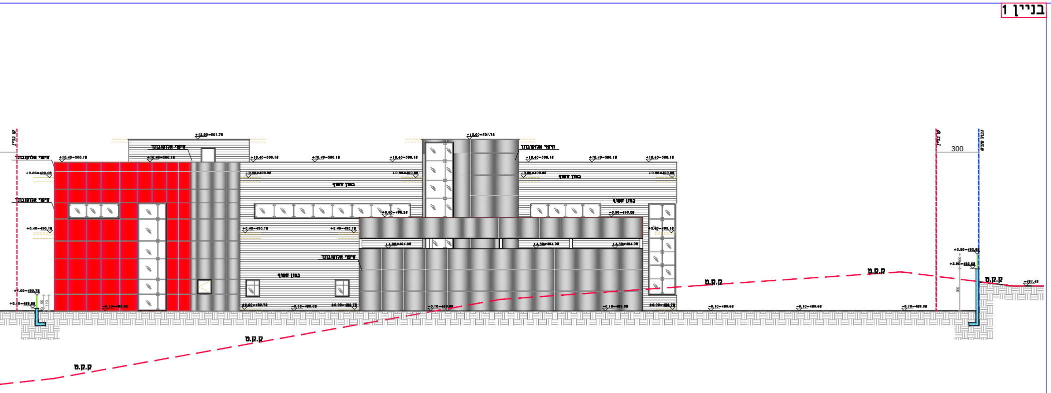
בניין 1
300
קו בניין
גבול מגרש
בטון חשוף
חיפוי אלוקובונד
+12.00=501.78
+10.40=500.18
ק.ק.ט

חזית מערבית
קנ"מ 1:100

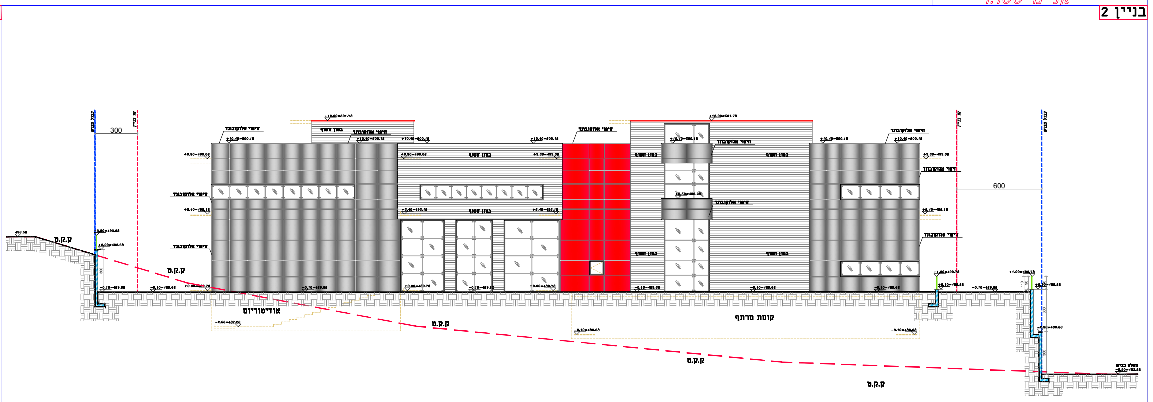
בניין 2
300
600
קו בניין
גבול מגרש
בטון חשוף
חיפוי אלוקובונד
אודיטוריום
קומת מרתף
ק.ק.ט

חזית מזרחית
קנ"מ 1:100