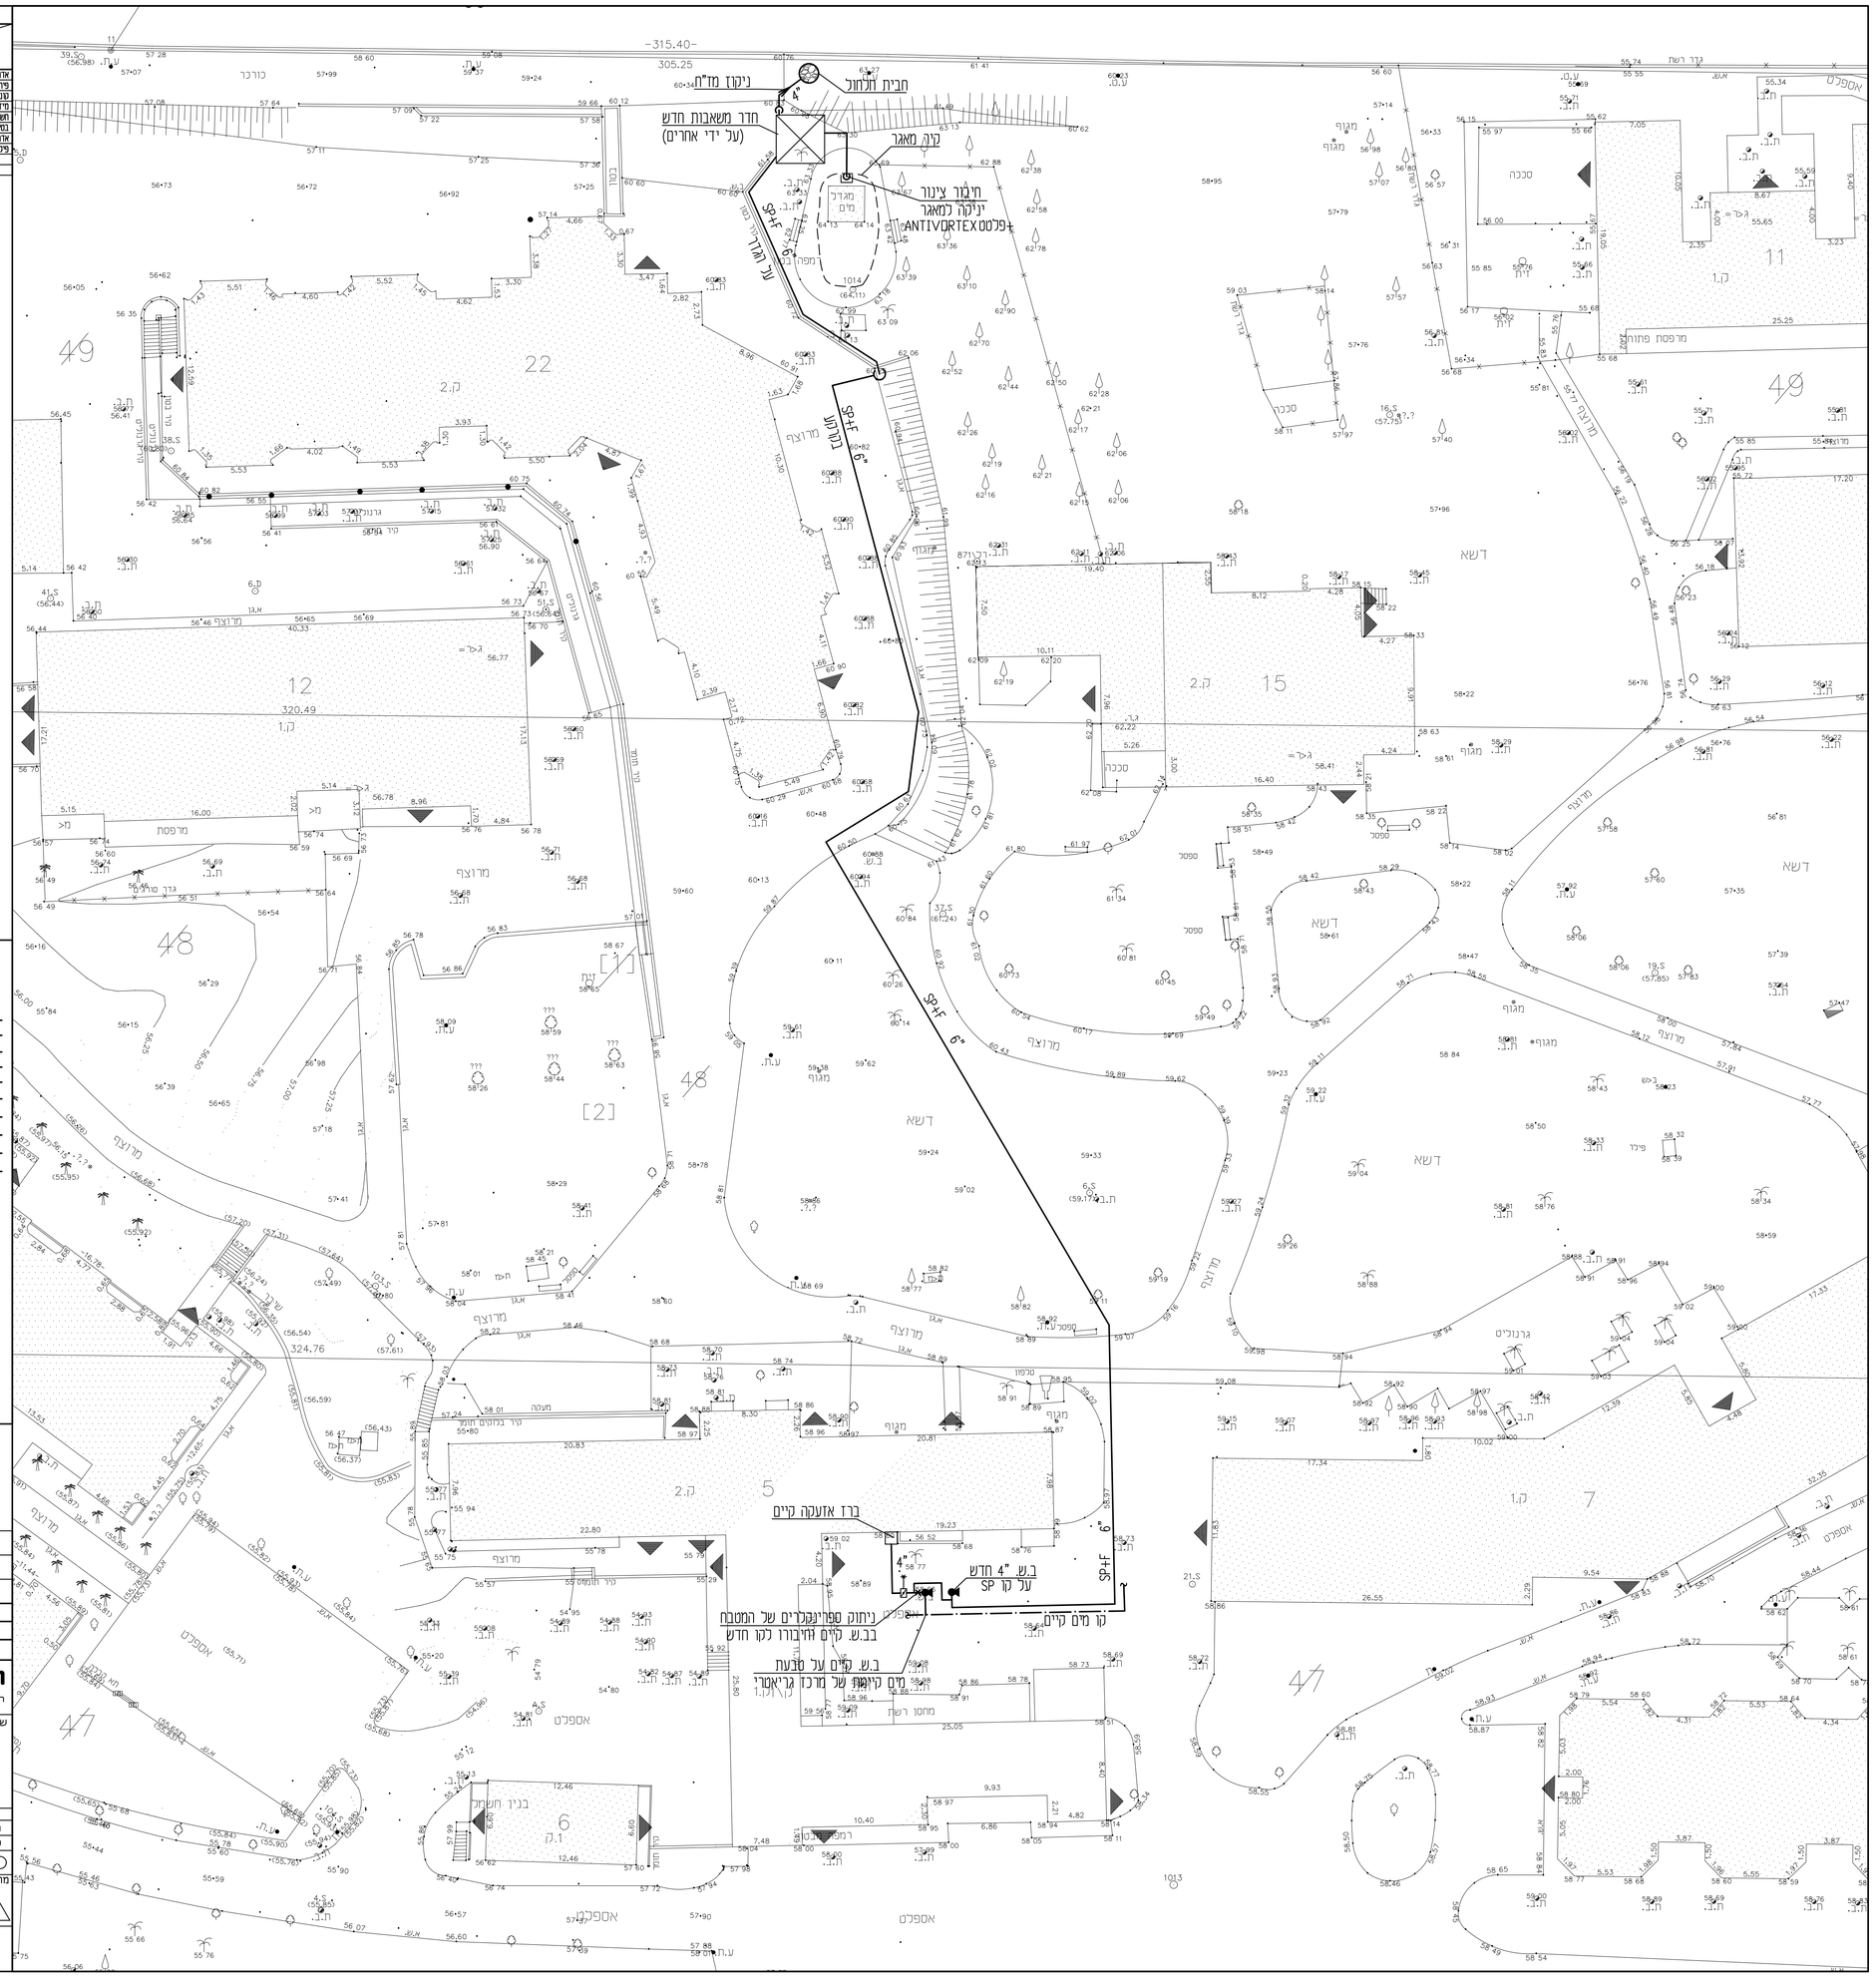

תפוצה

תאריך / נמען	
אדריכל	
פיתוח	
קונסטרוקטור	
מיזוג אויר	
חשמל	
בטיחות	
אדריכל פנים	
פיקוח	

ברז שיפה חצוני "2	ברז כדורי
ברז שיפה חצוני כפול ("4+"3)	מגוף פרפר
חיבור הגנבה (חשמלים)	שסתום אל חוזר
ראש מקלחת	ברז קיר (אונטרפיץ)
מים קרים (CW)	ברז שפך וחיבור קיר
מים חמים (HW)	ברז שפך מתאפשר (פרח)
מים חמים חוזרים (HWR)	ברז גן
הסקה הלוך (HS)	מזרם
הסקה חזור (HR)	מלכלה לחמים קרים וחמים וחיבור קיר
מים כלכבי אש	מלכלה לחמים קרים וחמים מתאפשר (פרח)
מערכת כיבוי אוטומטית (ספרינקלרים) SP	מלכלה לחמים קרים וחמים עם מחבר עליון וחיבור קיר
מים רכים קרים SW	מלכלה לחמים קרים וחמים עם מחבר עליון מתאפשר (פרח)
מים רכים חמים HSW	מלכלת ניקוז לחמים קרים וחמים עם מחבלה וניקוז עמיש
מים נמוכי מלחים IO	עמדת כבוי אש בבנין ב.ש."2 + גלגלון "3/4 x 25 מ'
	גלגלון כבוי אש "3/4 x 25 מ'
	מונע זרימה חוזרת

הערות כלליות:

1. יש כתאם ולאתר את כל נקודות ההתחברות לחמים, ביוב וחשמל כפני תחילת ביצוע העבודות.
2. מיקום קבועות סניטריות על פי תכנית אדריכלית.
3. הכנות לחיבור מים וניקוז מהקבועות השונות יבוצעו רק לאחר עבכלת נתונים כגבי הקבועות.
4. מיקום ניקוזי יחידות מיזוג אוויר על פי תכנית מיזוג אוויר ובתאום עם קבכלן מיזוג אוויר.
5. קווי מים, ביוב וחשמל יבוצעו בהתייחס כמפכס פני קרקע מחוכננים ולא קיימים.

מקרא

[01M]
02.17

מס'	תאור	מבצע השינוי	תאריך
1	שינוי מידות של חדר משאבות	מר.	21.07.2019

שינויים

הנדלר מהנדסים בע"מ
ת.ד. 32047 תל-אביב, 61320 טל. 5466392 פקס. 6040912
office@hendler.co.il

שם הפרויקט:
מרכז גריאטרי
ראשל"צ

שם התכנית:
תכנית שטח
תוואי צנרת
ספרינקלרים
וכיבוי אש

	שם	תאריך
תכנן	מר.	22.01.2019
שרטט	מר.	

גודל גליון 70 x 80	קנ. 1:250

ההדורה: 1
מס': 1706A/2000
שם הקובץ: 1706A-2000
שם הקובץ XREF: XREF

עיון ● למכרז ○ לביצוע

אדריכל:

המבצע אחראי לבדיקת התכניות ולהתאמתן במקומו על המבצע לבכר כל המידות ועל כל טעות או אי התאמה עליו להודיע למתכנן.
אין לקבוע מידות ע"י מדידה בשרטוט.