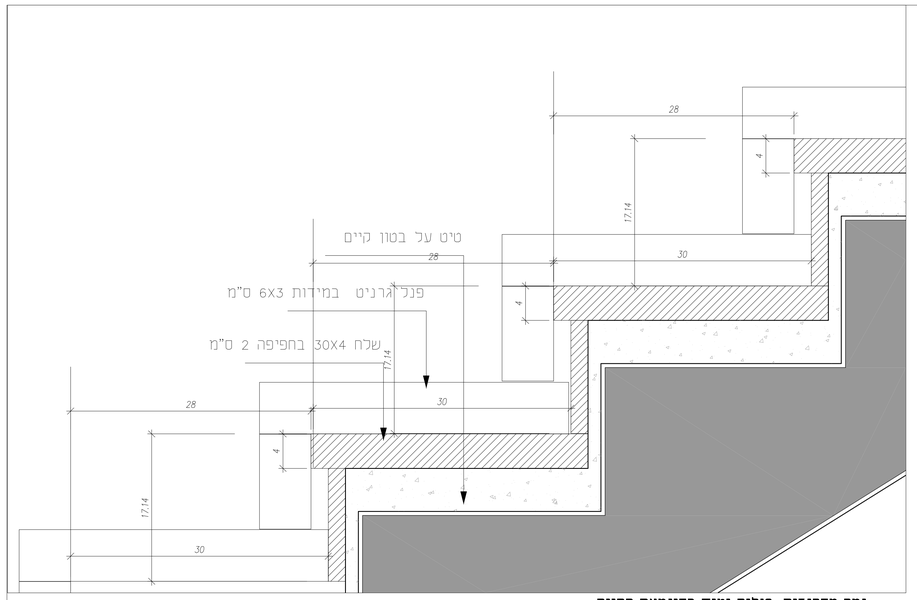

גמר מדרגלות ,פנלים וטיח כדוגמאת הקיים

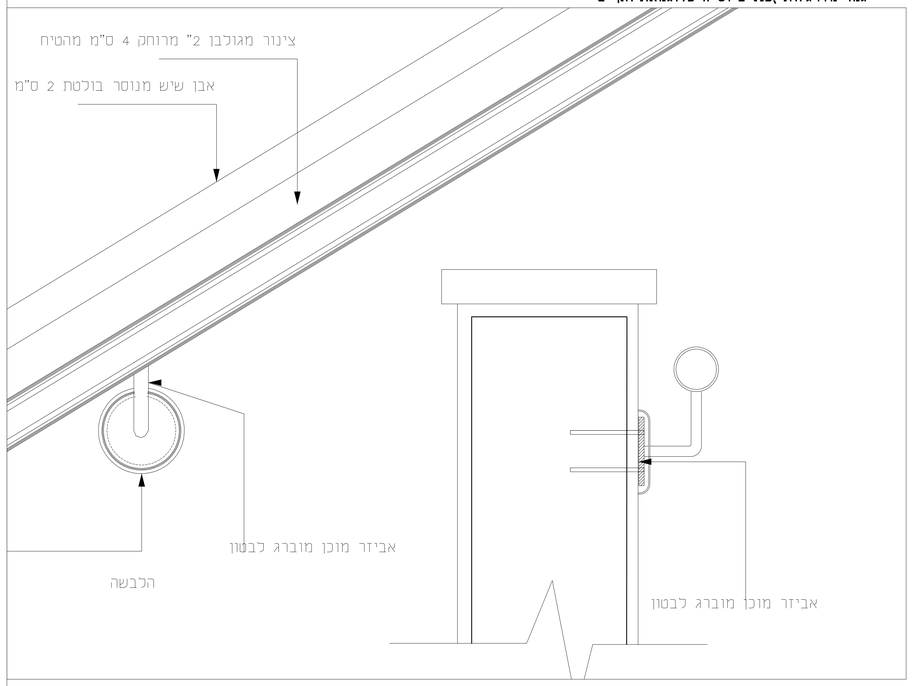

גמר מעקות וחיבור לקירות הבטון כדוגמאת הקיים

הערה

תוואי המעקה הקיים הוא כמופיע בתמונות

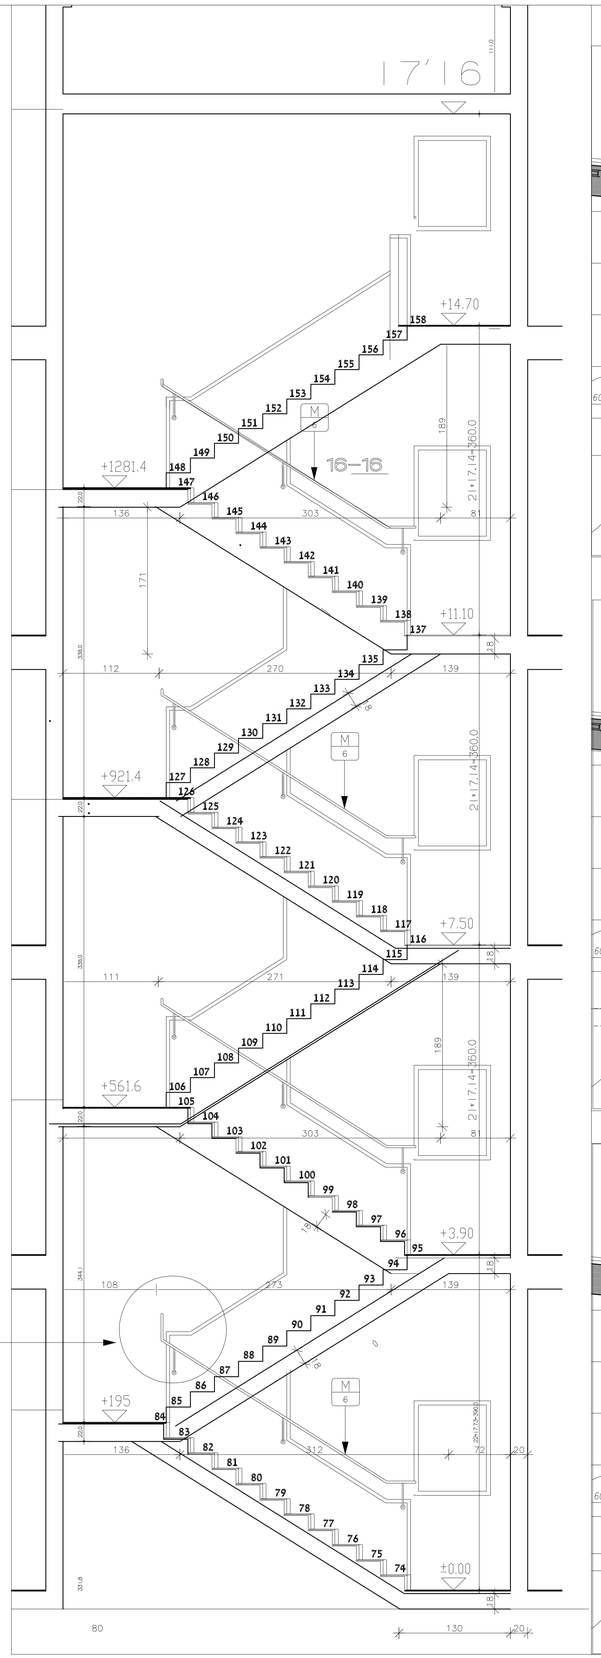

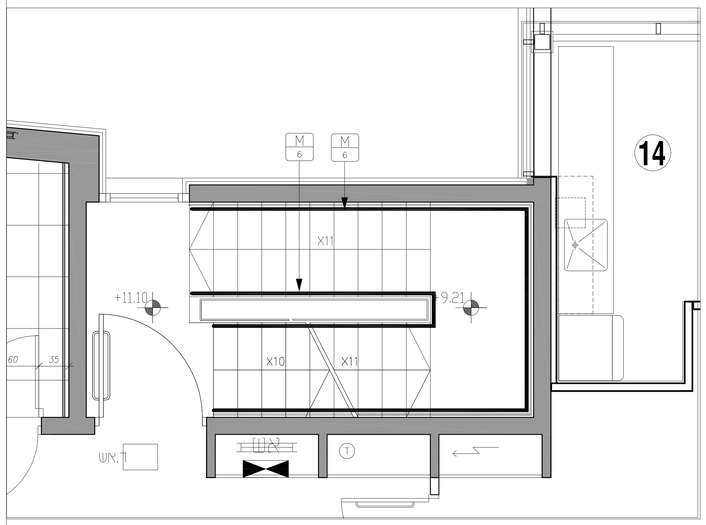

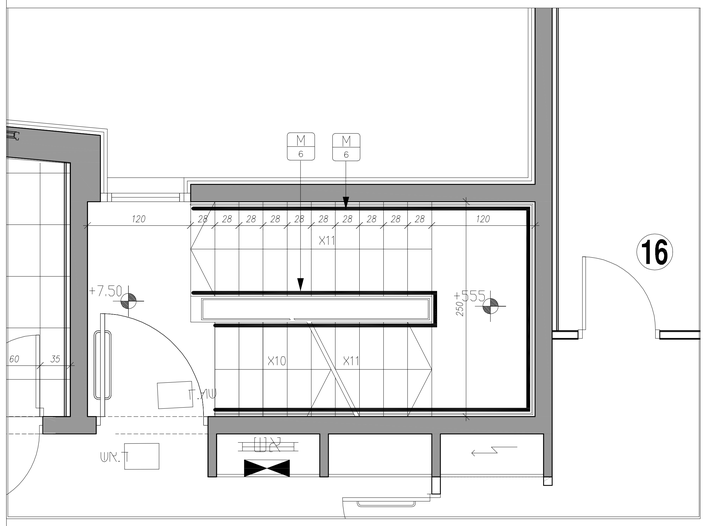

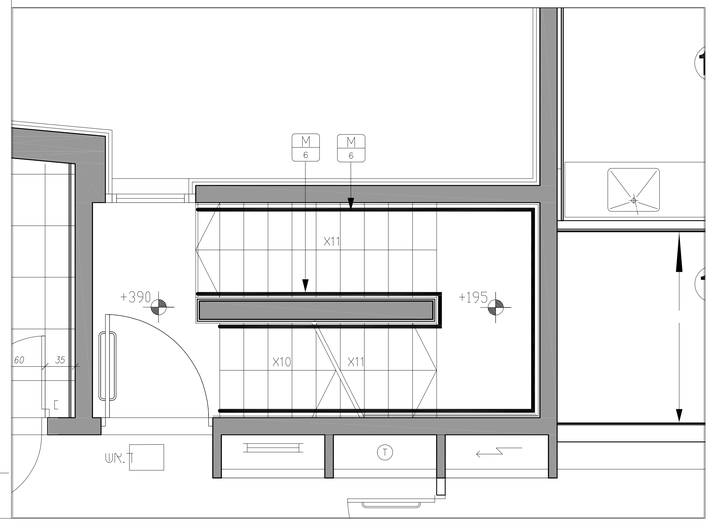

8 מספור חדר או חלל

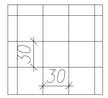

ריצוף גרניט פורצלן 60\60 כדוגמאת הקיים

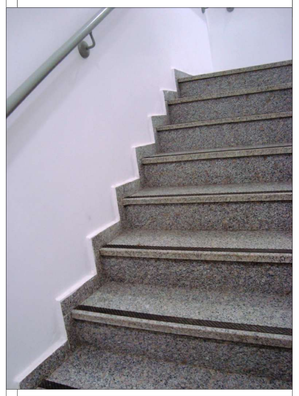

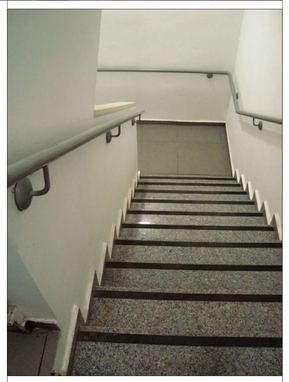

DATE	REV.	DESCRIPTION	
16/05/2019	p1	למכרז	י.כ
25/03/2019	P0	לאישור	ת.כ

לביד הנדסה בע"מ
LAVID ENGINEERING LTD
YONEAH-DOV 92
P.O.B. 57
TEL: 04-9894875
Fax: 04-9893344
OFFICE@lavid.co.il

PREPARED FOR: הדיור הממשלתי
PROJECT: בניין הביטוח הלאומי
SUBJECT: תכנית מהלך מדרגות להשלמת גמרים
מהפלס 0.00 עד 17.16

REV.	SCALE	DATE	DRWG NO.
01	1:25	16/05/2019	216-15-01-006-1

Plot: A0