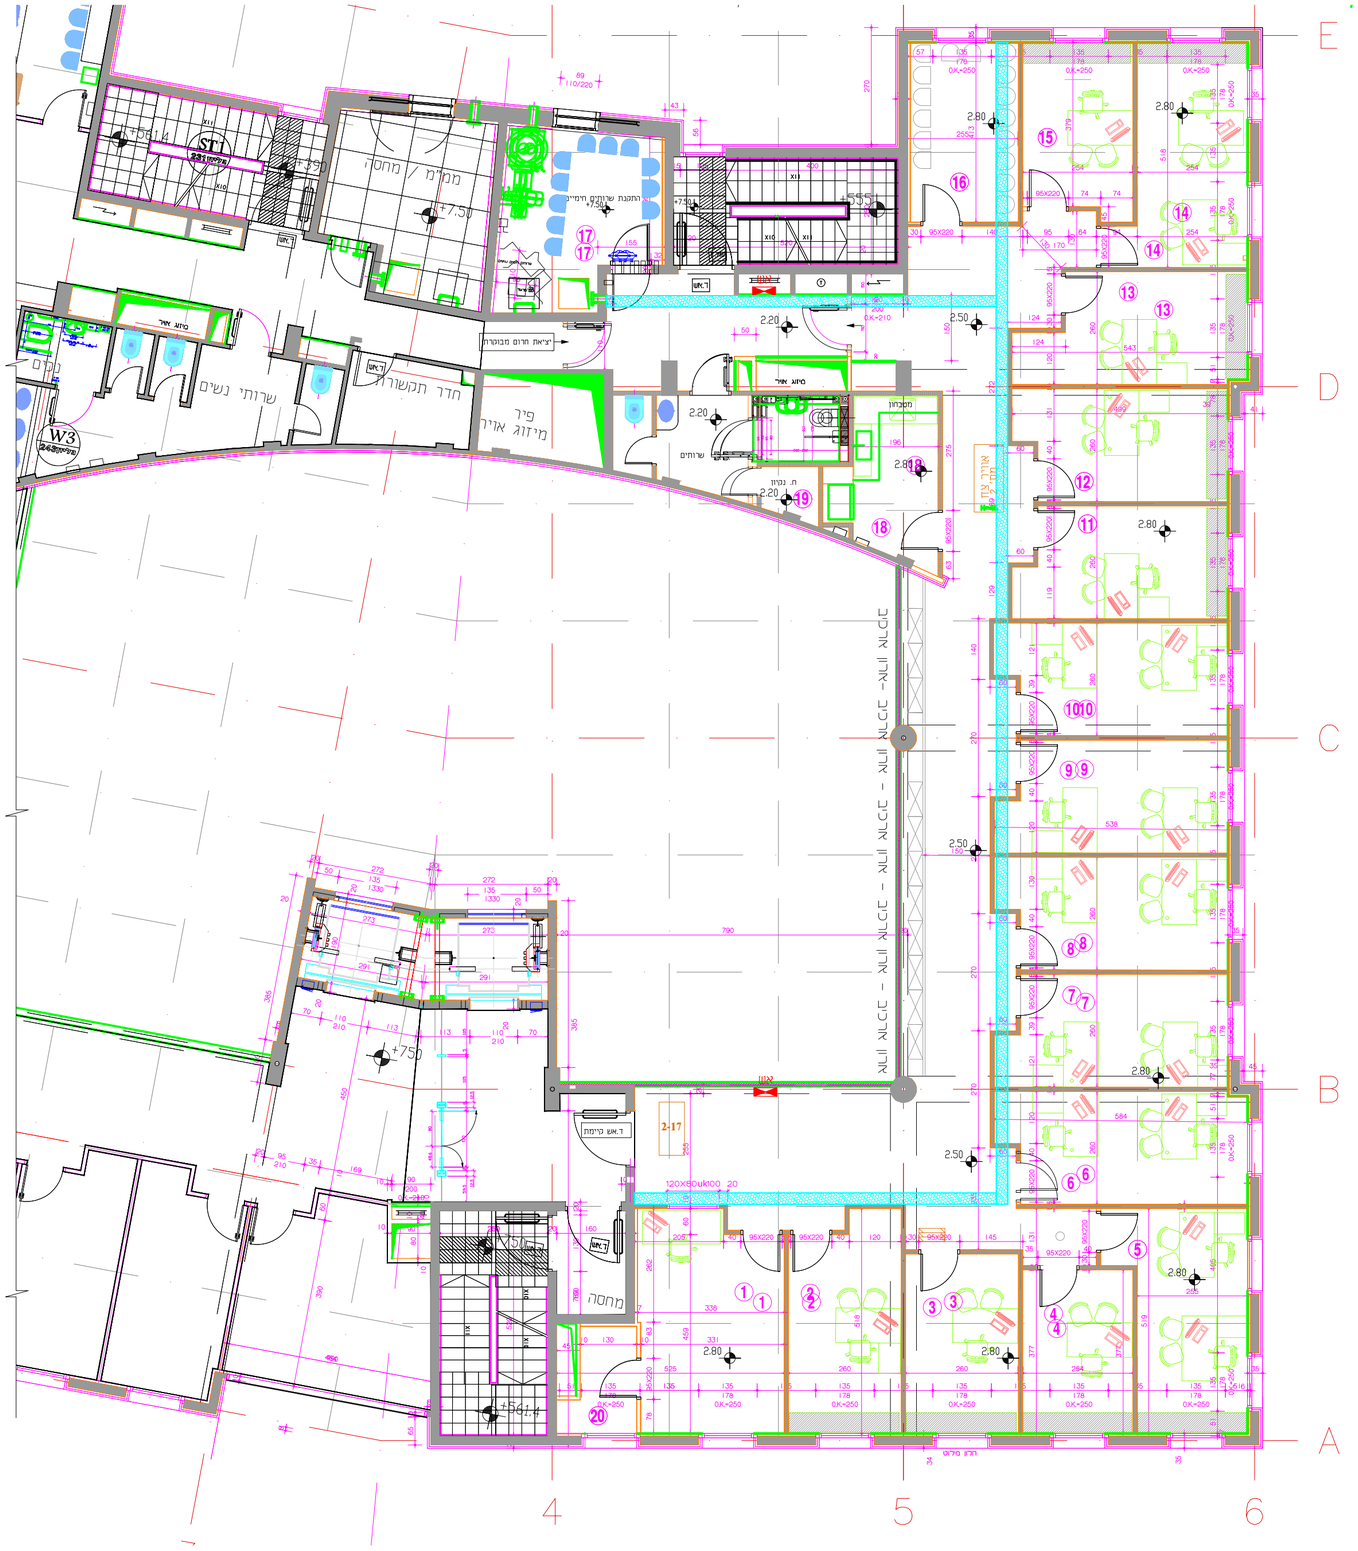

KEY PLAN

פרט 1
פרט רשתות חשמל ותקשורת

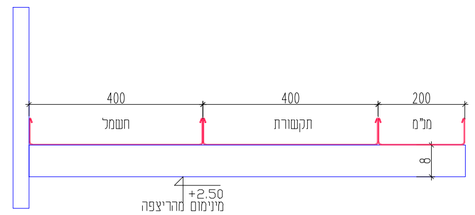

מקרא: תעלות

ארון חשמל

תעלות רשת לחשמל, תקשורת ומ"מ.
ראה פרט מס' 1

DATE תאריך	REV. מהדורה	BY ע"י	DESCRIPTION תאור
16.05.2019	P2	ת.ל.	למכרז
01.05.2019	P1	ת.ל.	לאישור
25.03.2019	P0	ת.ל.	לאישור

לביד הנדסה בע"מ
LAVID ENGINEERING LTD
YOKNEAM-20692
P.O.B. 57
TEL: 04-9894871
FAX: 04-9891344
Email: office@lavid.co.il

תיכנן: א.פ.	הוכן עבור: PREPARED FOR הדיור הממשלתי
עורך: ת.ל.	פרויקט: PROJECT ביטוח לאומי מזרח ירושלים
אושר: א.א.	נושא השרטוט: SUBJECT קומה 2 - תוואי תעלות
REV. הוצאה: P2 / SCALE - / קנ"מ / DATE תאריך: 16.05.2019	מס' השרטוט: DRWG NO. 216-15-01-355 sh#3

D:\216 - Misrad Ha Otzar\15-Jerusalem\01-JERUSHLEM Bituach Leume MIZRACH (Revacha)\PROJECT\300-ELCT\DWG\216-15-01-355.dwg

Plot A2