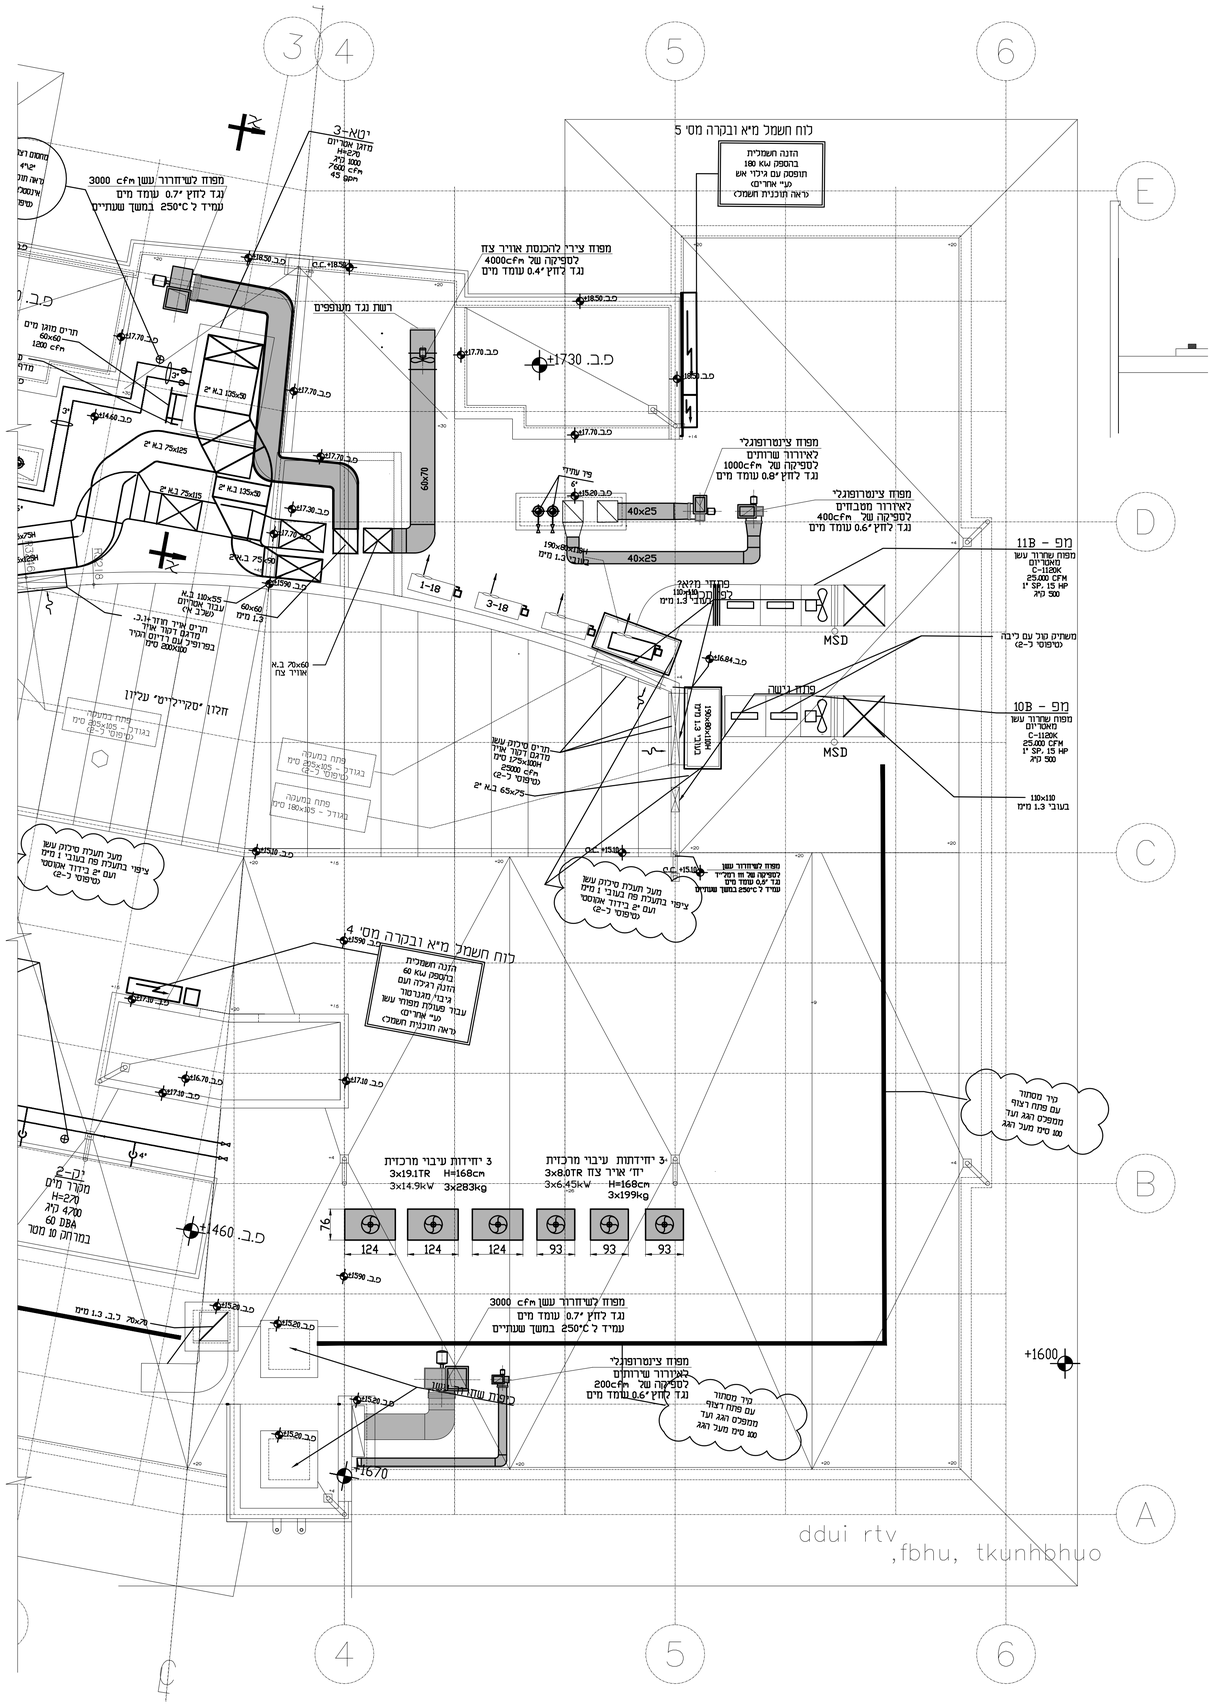

רשימת יח' מבוססות על "LG"
קומה 1

מס' יחידה	דגם יחידה מיזוג אויר	סיפוס יחידה מיזוג אויר	תפוקה קירור (BTU/h)	הזנת חשמל V/PH/Hz	מיקום הזנת חשמל	מאמ"ת דגם C	הספק נצרך ב kW
1-1	ARNU09GTRD4	קסטה 4 כיוונים	9600	שקע בחדר חד פזי	יחידת עיבוי מרכזית HEAT RECOVERY 19.1TR 229,300Btu/h 17.1kW		
1-2	ARNU18GTQD4	קסטה 4 כיוונים	19100				
1-3	ARNU18GTQD4	קסטה 4 כיוונים	19100				
1-4	ARNU15GTQD4	קסטה 4 כיוונים	15400				
1-5	ARNU15GTQD4	קסטה 4 כיוונים	15400				
1-6	ARNU15GTQD4	קסטה 4 כיוונים	15400				
1-7	ARNU15GTQD4	קסטה 4 כיוונים	15400				
1-8	ARNU15GTQD4	קסטה 4 כיוונים	15400				
1-9	ARNU15GTQD4	קסטה 4 כיוונים	15400				
1-10	ARNU15GTQD4	קסטה 4 כיוונים	15400				
1-11	ARNU18GTQD4	קסטה 4 כיוונים	19100				
1-12	ARNU18GTQD4	קסטה 4 כיוונים	19100				
1-13	ARNU15GTQD4	קסטה 4 כיוונים	15400				
1-14	ARNU12GTRD4	קסטה 4 כיוונים	12300				
1-15	ARNU12GTRD4	קסטה 4 כיוונים	12300				
1-16	ARNU48GBRA4	מיני מרכזי	48100				
1-17	ARNU18GTQD4	קסטה 4 כיוונים	19100				
1	ARNU96GB8Z4	אוויר צח	95,500	שקע בחדר חד פזי	יחידת עיבוי מרכזית 8.0TR 95,500Btu/h 6.45kW		

רשימת יח' מבוססות על "LG"
קומה 2

מס' יחידה	דגם יחידה מיזוג אויר	סיפוס יחידה מיזוג אויר	תפוקה קירור (BTU/h)	הזנת חשמל V/PH/Hz	מיקום הזנת חשמל	מאמ"ת דגם C	הספק נצרך ב kW
2-1	ARNU15GTQD4	קסטה 4 כיוונים	15400	שקע בחדר חד פזי	יחידת עיבוי מרכזית HEAT RECOVERY 19.1TR 229,300Btu/h 17.1kW		
2-2	ARNU15GTQD4	קסטה 4 כיוונים	15400				
2-3	ARNU18GTQD4	קסטה 4 כיוונים	19100				
2-4	ARNU15GTQD4	קסטה 4 כיוונים	15400				
2-5	ARNU15GTQD4	קסטה 4 כיוונים	15400				
2-6	ARNU15GTQD4	קסטה 4 כיוונים	15400				
2-7	ARNU15GTQD4	קסטה 4 כיוונים	15400				
2-8	ARNU15GTQD4	קסטה 4 כיוונים	15400				
2-9	ARNU15GTQD4	קסטה 4 כיוונים	15400				
2-10	ARNU15GTQD4	קסטה 4 כיוונים	15400				
2-11	ARNU15GTQD4	קסטה 4 כיוונים	15400				
2-12	ARNU15GTQD4	קסטה 4 כיוונים	15400				
2-13	ARNU15GTQD4	קסטה 4 כיוונים	15400				
2-14	ARNU15GTQD4	קסטה 4 כיוונים	15400				
2-15	ARNU15GTQD4	קסטה 4 כיוונים	15400				
2-16	ARNU18GTQD4	קסטה 4 כיוונים	19100				
2-17	ARNU48GBRA4	מיני מרכזי	48100				
2-18	ARNU15GTQD4	קסטה 4 כיוונים	15400				
2	ARNU96GB8Z4	אוויר צח	95,500	שקע בחדר חד פזי	יחידת עיבוי מרכזית 8.0TR 95,500Btu/h 6.45kW		

רשימת יח' מבוססות על "LG"
קומה 3

מס' יחידה	דגם יחידה מיזוג אויר	סיפוס יחידה מיזוג אויר	תפוקה קירור (BTU/h)	הזנת חשמל V/PH/Hz	מיקום הזנת חשמל	מאמ"ת דגם C	הספק נצרך ב kW
3-1	ARNU09GTRD4	קסטה 4 כיוונים	9600	שקע בחדר חד פזי	יחידת עיבוי מרכזית HEAT RECOVERY 19.1TR 229,300Btu/h 17.1kW		
3-2	ARNU18GTQD4	קסטה 4 כיוונים	19100				
3-3	ARNU15GTQD4	קסטה 4 כיוונים	15400				
3-4	ARNU15GTQD4	קסטה 4 כיוונים	15400				
3-5	ARNU15GTQD4	קסטה 4 כיוונים	15400				
3-6	ARNU15GTQD4	קסטה 4 כיוונים	15400				
3-7	ARNU15GTQD4	קסטה 4 כיוונים	15400				
3-8	ARNU15GTQD4	קסטה 4 כיוונים	15400				
3-9	ARNU15GTQD4	קסטה 4 כיוונים	15400				
3-10	ARNU15GTQD4	קסטה 4 כיוונים	15400				
3-11	ARNU18GTQD4	קסטה 4 כיוונים	19100				
3-12	ARNU09GTRD4	קסטה 4 כיוונים	9600				
3-13	ARNU15GTQD4	קסטה 4 כיוונים	15400				
3-14	ARNU09GTRD4	קסטה 4 כיוונים	9600				
3-15	ARNU48GBRA4	מיני מרכזי	48100				
3-16	ARNU15GTQD4	קסטה 4 כיוונים	15400				
3-17	ARNU09GTRD4	קסטה 4 כיוונים	9600				
3	ARNU96GB8Z4	אוויר צח	95,500	שקע בחדר חד פזי	יחידת עיבוי מרכזית 8.0TR 95,500Btu/h 6.45kW		

רשימת יח' מפוצלות

מס' יחידה	טיפוס יחידה מיזוג אויר	תפוקה קירור (BTU/h)	הזנת חשמל V/PH/Hz	מיקום הזנת חשמל	מאמ"ת דגם C	הספק נצרך ב kW	הערות (מיקום מעבה)
1-18; 1-18a	מפוצל עילי	24200	230/1/50	שקע בחדר	1x16A	1.87	גג
3-18	מפוצל עילי	18100	230/1/50	שקע בחדר	1x16A	1.4	גג
3-19	מפוצל עילי	18100	230/1/50	שקע בחדר	1x16A	1.4	גג

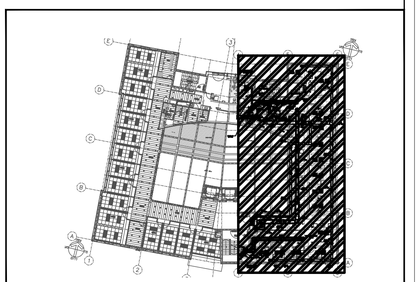

KEY PLAN

S. AGNON & PARTNERS CONSULTING ENGINEERS HAIFA
1A HACHSHARAT HAYISHUV ST.
MODEM: 04-8243340
ש.עגנון רשרת' בע"מ מהנדסים יועצים חיפה
רח' הכשרת היישוב 1א'
34985
טל. TEL. 04-8341617, 8341473
פקס' FAX. 04-8341473
Email: Office@sagnon.com

DATE תאריך	REV. מהדורה	BY ע"י	DESCRIPTION תאור
16.05.2019	P1	י.כ.	למכרז
25.03.2019	P0	ת.כ.	לאישור

לביד הנדסה בע"מ
LAVID ENGINEERING LTD
YOKNEAM-20692 P.O.B. 57
TEL: 04-9894871
FAX: 04-9891344
Email: office@lavid.co.il

תיכנן: N.N	PREPARED FOR	חדיר המשלתי	הוכן עבור
עורכים: ד.ל	PROJECT	ביטוח לאומי מזרח ירושלים	פרויקט
אישור: ד.ל	SUBJECT	קומת גג מערכת מיזוג אויר	נושא הנספח
REV.הוצאה: P1 / SCALE: 1-75 / קנ"מ / DATE: 16.05.2019 / תאריך	DRWG NO.	216-15-01-604	מס' הנספח

Plot A1