




פרט מים

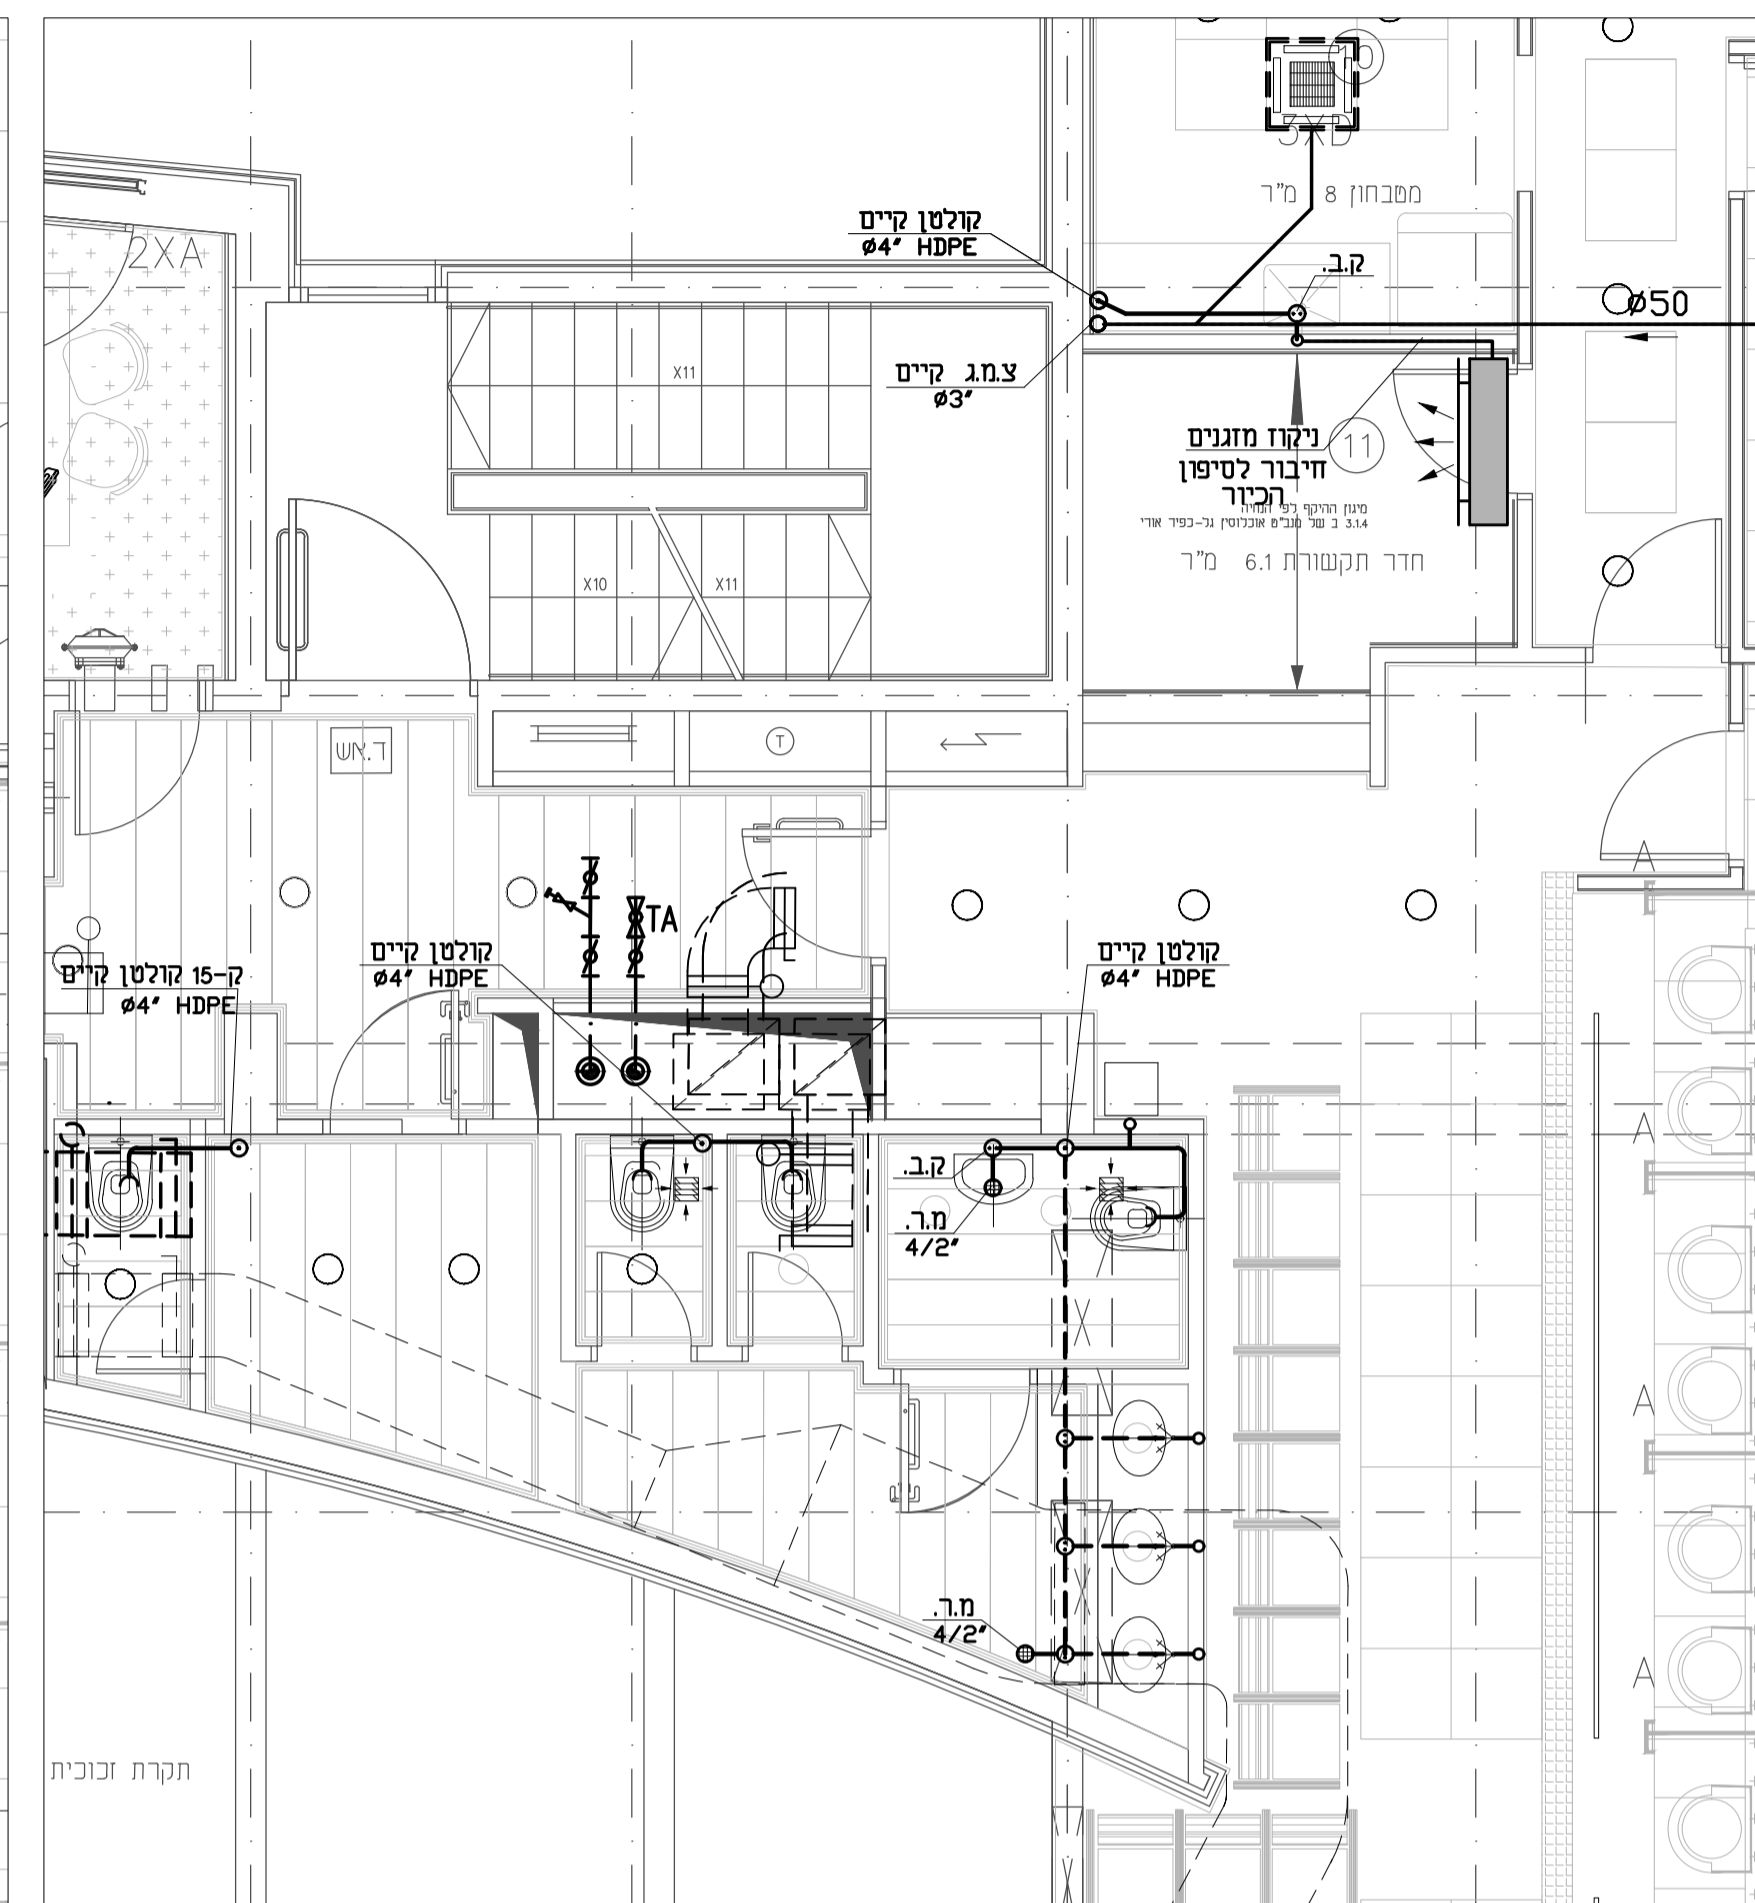


פרט ביוב

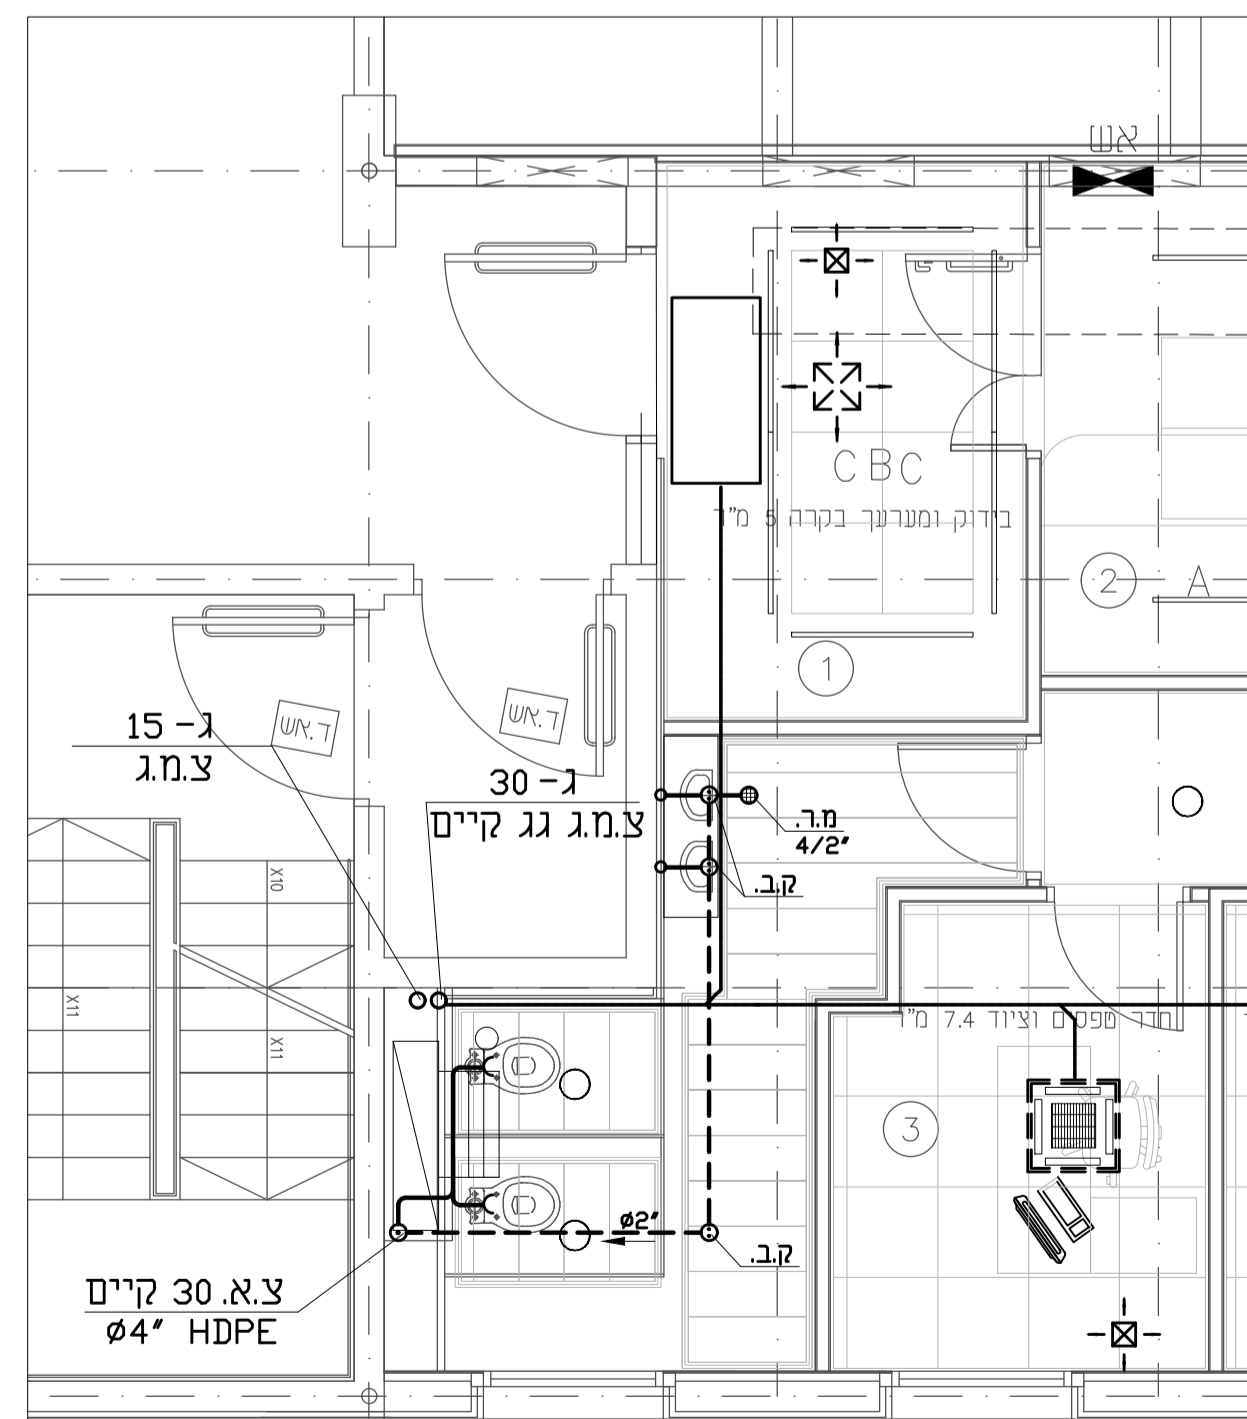

פרט ביוב

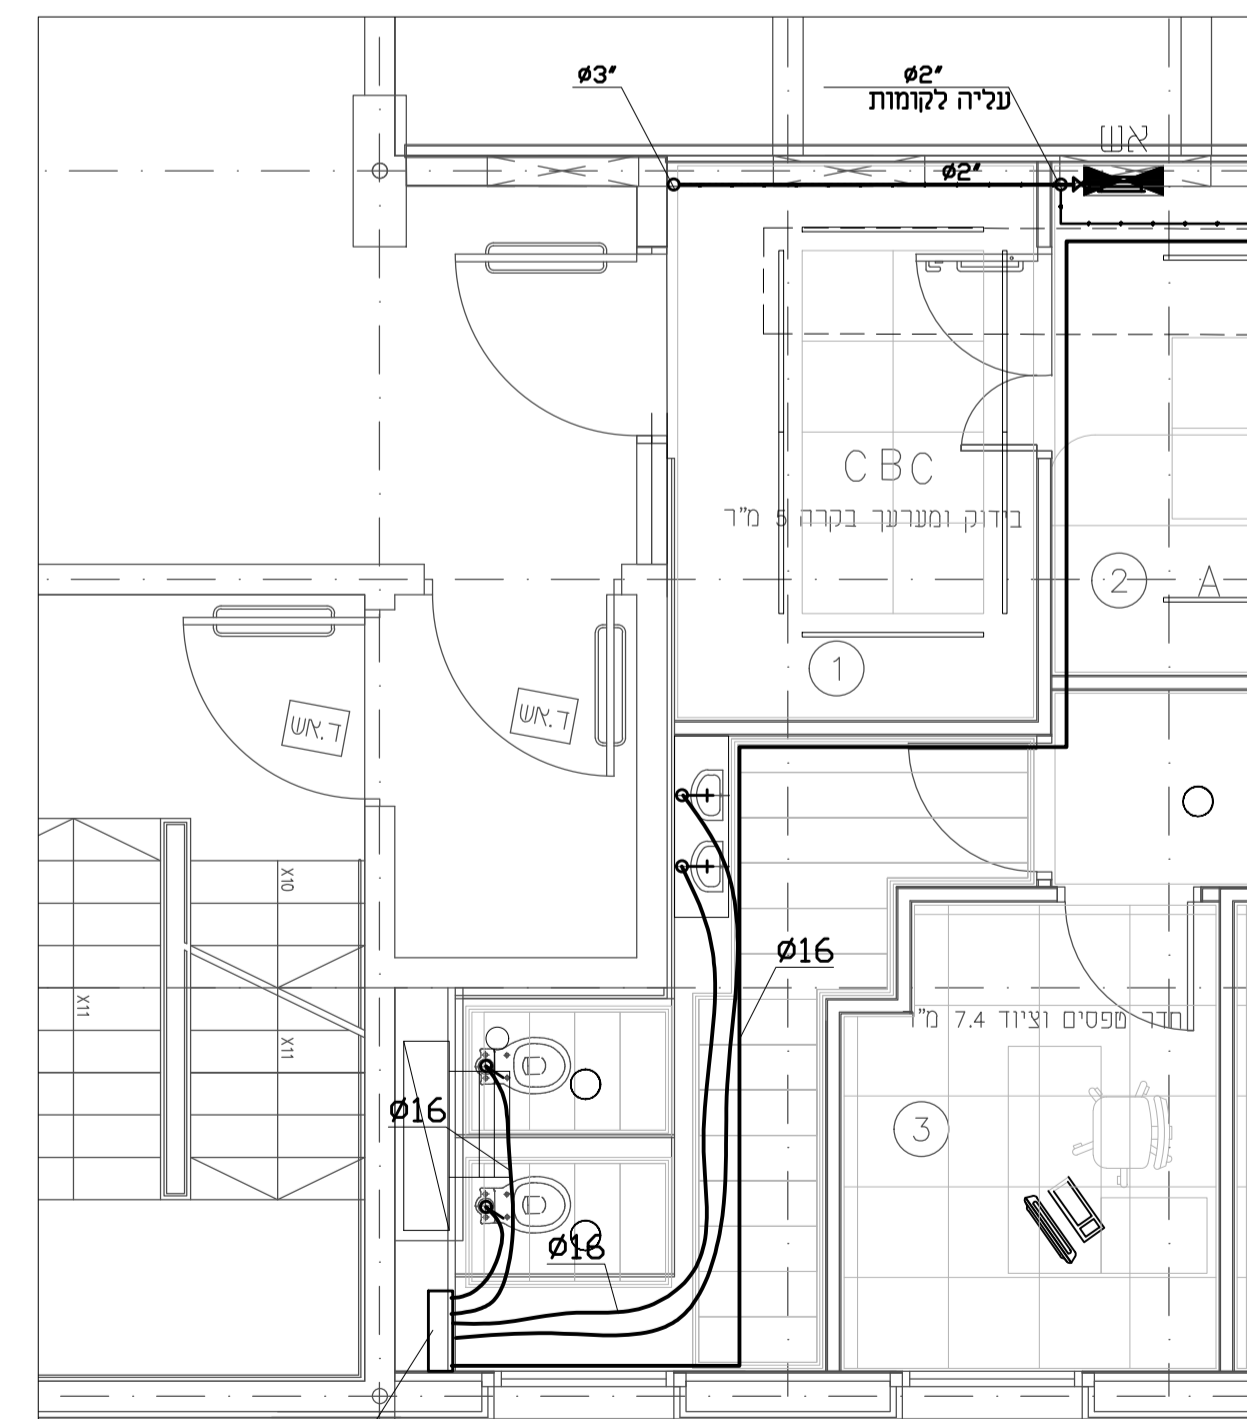

פרט מים

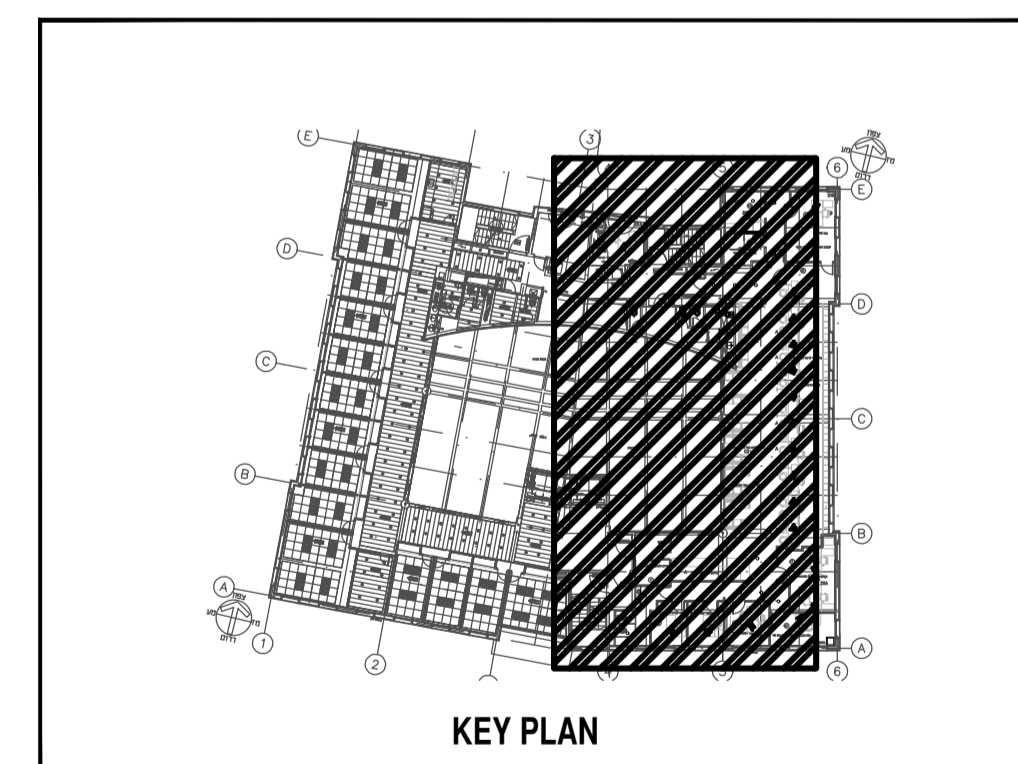

S. AGNON & PARTNERS ש.אגנון ושות' בע"מ
 REGISTERED ENGINEERS חנדוסיס ייטעניס
 HAIFA TEL. 04-8341617, 8341473
 פקס 04-8341473
 IA HACHSHARAT HAYISHUV ST. 34985 רח' והשחרת הרשב"א
 MDDE# 04-8243340 Email: DfOffice@sagnon.com

16.05.2019	P1	י.ב.	למכרז
25.03.2019	P0	ת.ל.	ראישור
DATE	REV.	BY	DESCRIPTION
		תיאור	תיאור

לביד הנדסה בע"מ		LAVID ENGINEERING LTD	
24.03.2019	תכנון	PREPARED FOR	חידור המסלולי
09.05.2019	ד.ל.	PROJECT	ביטוח לאומי מזרח ירושלים
09.05.2019	ד.ל.	SUBJECT	קומת א' מערכת מים וביוב
SCALE	DATE	DRWG NO.	216-15-01-501
P1	1:100/50	16.05.2019	