



פרט ביוב

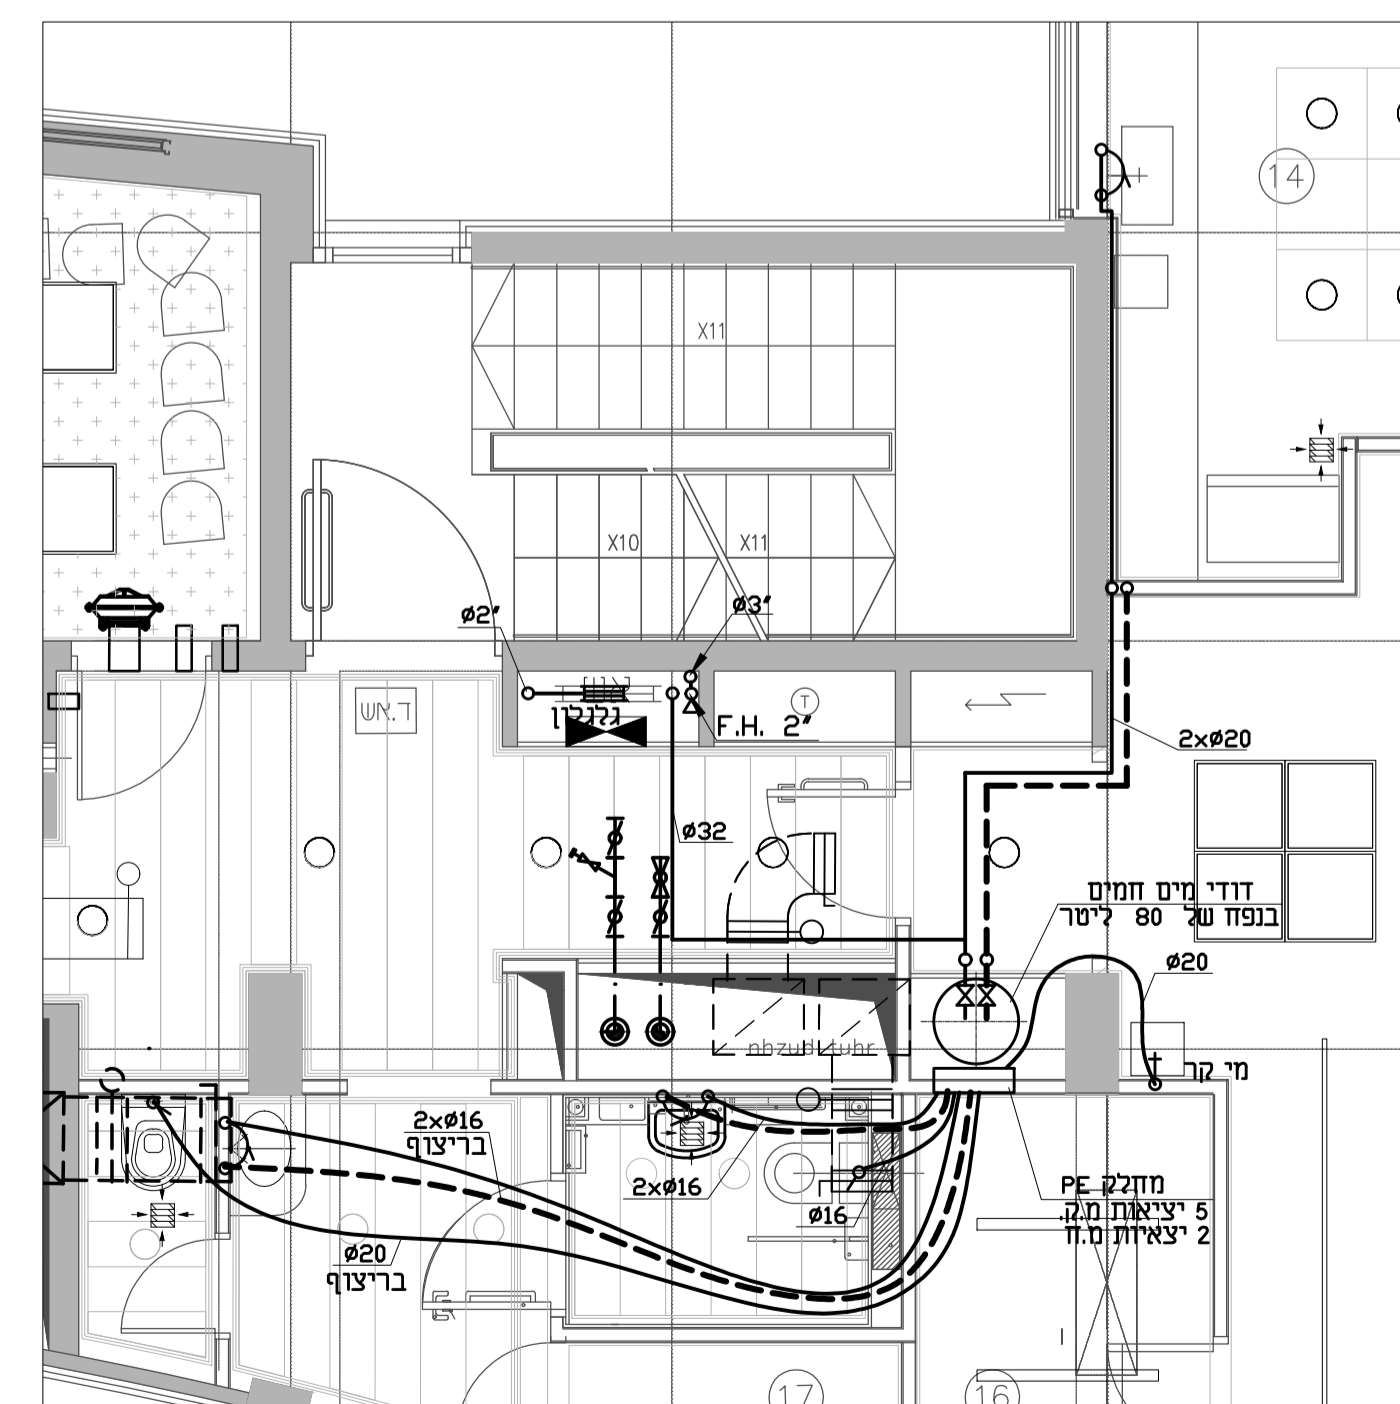

פרט מים

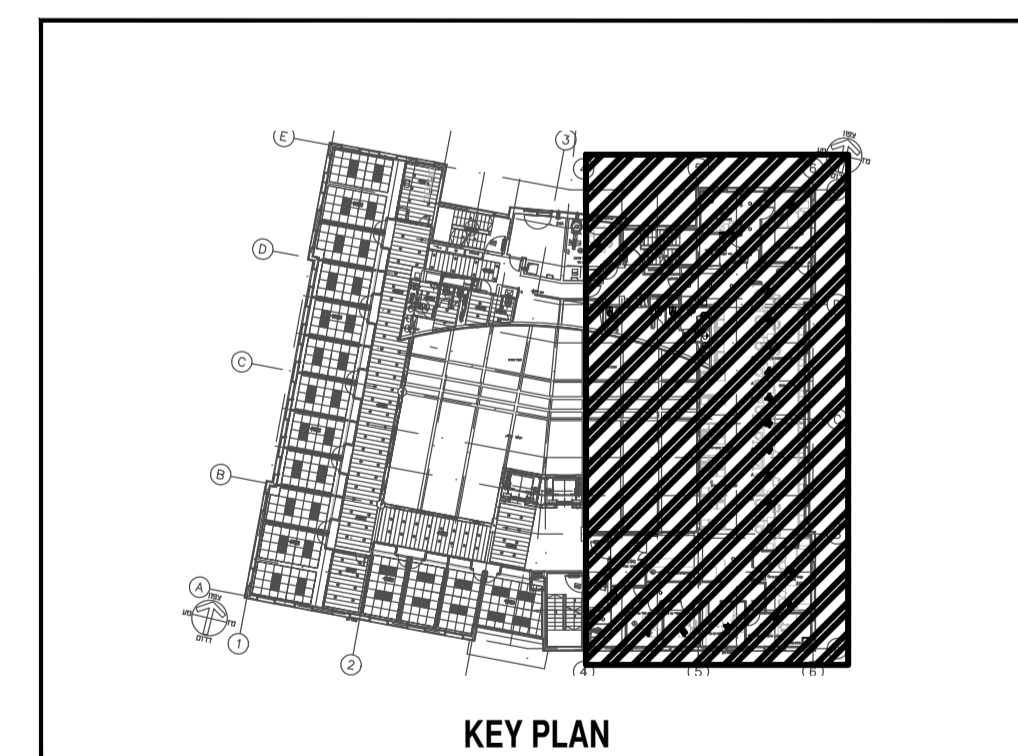

S. AGNON & PARTNERS ש. אגנון ושות' בע"מ
 CONSULTING ENGINEERS מנדטורים יעוצים בע"מ
 HAIFA תל. 04-8341617, 8341473 7079
 1A HACHSHARAT HAYISHUV ST. רח' חכשרת הישוב ת"א 34985
 MOBILE: 04-8243340 Email: Office@sagnon.com

16.05.2019	P1	י.כ.	למכרה
25.03.2019	P0	ת.כ.	לאישור
DATE:	REV.	BY	DESCRIPTION
		י"י	תיאור
לביד הנדסה בע"מ LAVID ENGINEERING LTD YDKEAM-20692 P.O.B. 57 TEL: 04-9894871 FAX: 04-9891344 Email: Office@lavid.co.il			
24.03.2019	ח.א.	חתימה	PREPARED FOR: חדיד המסלתי
09.05.2019	ד.ר.	שיוט	PROJECT: ביטוח לאומי מזרח ירושלים
09.05.2019	ד.ר.	אישור	SUBJECT: קומת ג' מערכת מים וביוב
REV: 1	SCALE: 1:100/50	DATE: 16.05.2019	DRWG NO. 216-15-01-503