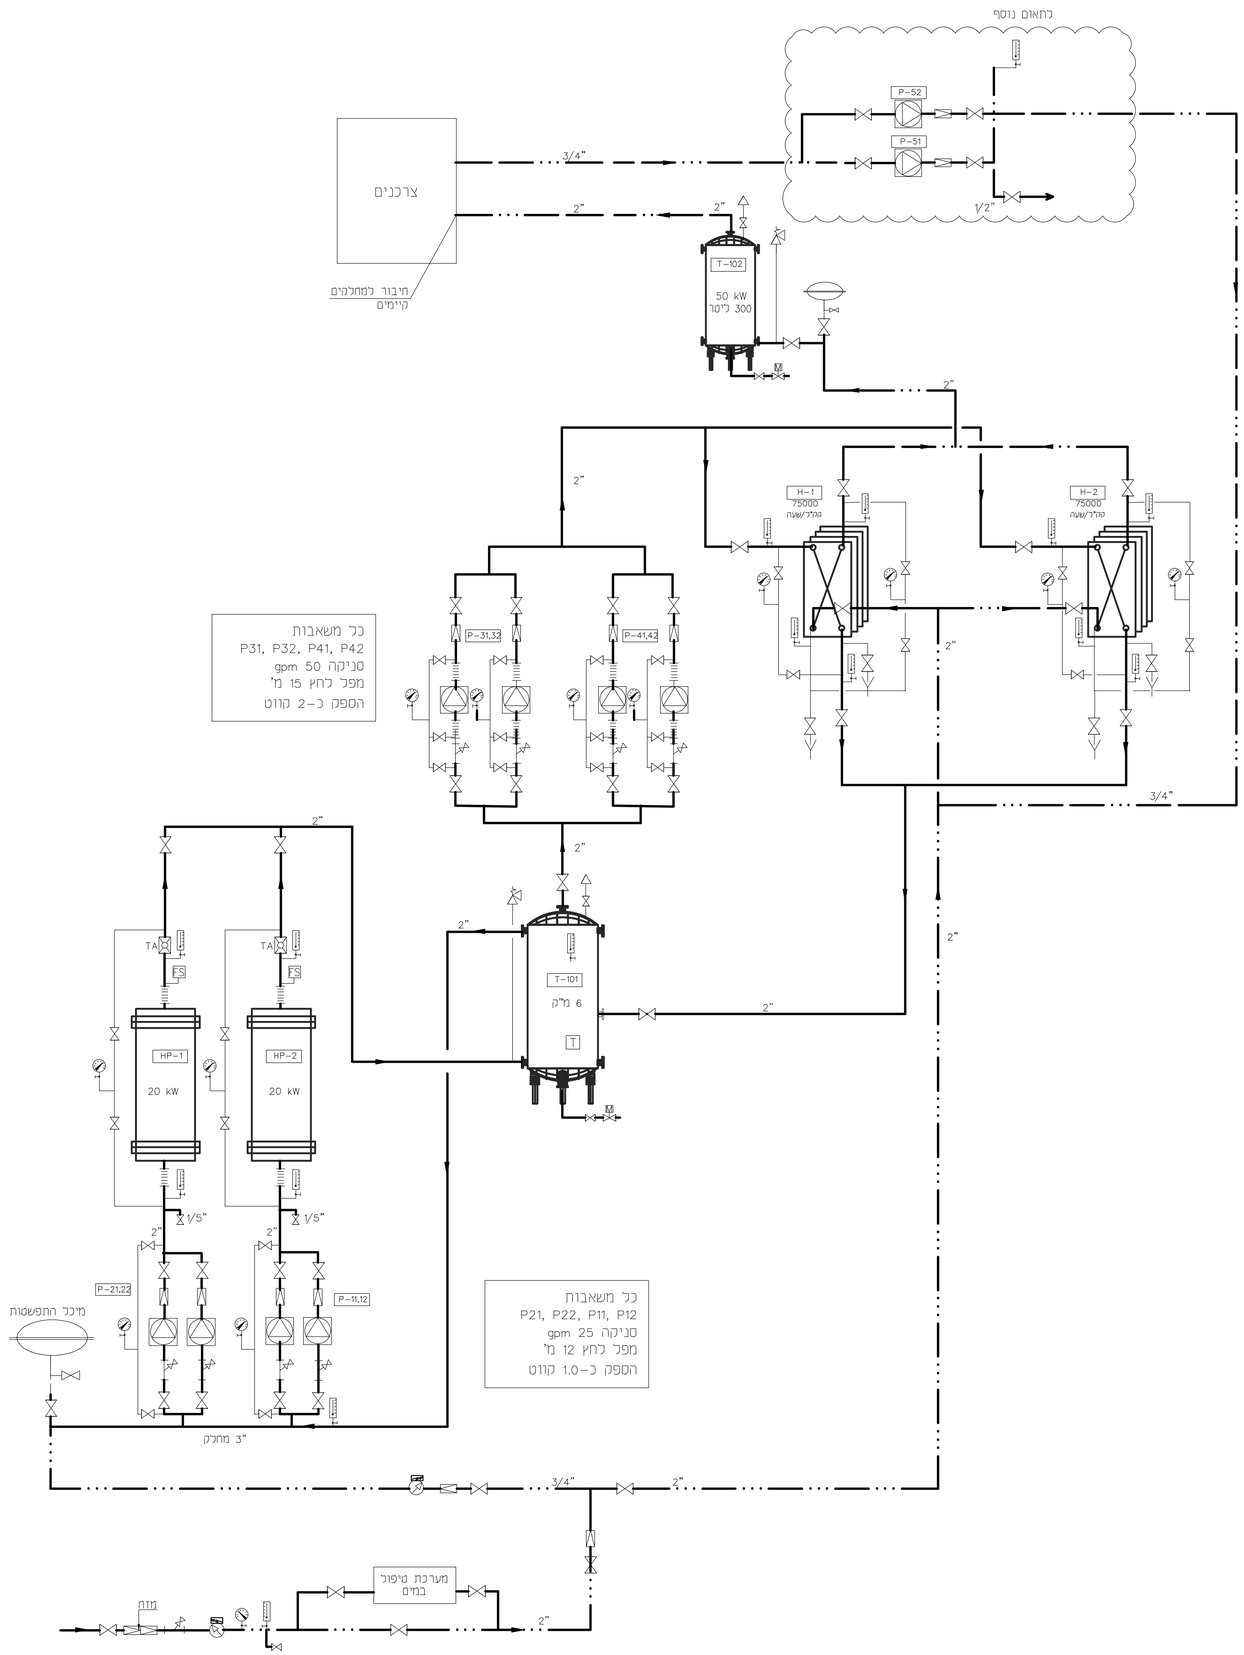

סכמת צנרת

מקרא	
	משאבה
	ברז סגירה
	ברז בקרה ממונע תלת דרכי
	ברז בקרה ממונע דו דרכי
TA	ברז וויסות T.A.
	שסתום חד כווני
	מסנן לכוד צנרת מים
	חיבור צנרת מים
T	רגש טמפרטורה
PS	רגש לחץ
	מד חום
	מד לחץ
	ברז ניקוז
	שסתום בטחון
	מיכל התפשטות
	ברז שמירת לחץ הידרולי
	מונה מים חשמלי
	קו מים חמים לצרכן וחוזרים
	מי הסקה מעגל סגור
	קוו רשת
P	סימון משאבת סחרור
HP	סימון משאבת חום
T	סימון מאגר
H	סימון מחליף חום

תפוצה											
E.M.R.	D.C.L.I										
								X1	X1	X1	13/5/19

מהדורה	תאור השינוי	תאריך	שרטט

שינויים

שם הפרויקט

דורות – נתניה

חדר מכונות מטבח

המזמין: **מרכז גריאטרי דורות**

המקצוע

חמום מי צריכה

נושא התכנית

סכימות המערכת

ק.מ.	מס' דף:	מס' פרויקט:
1:50	H-02	5417 A

שם קובץ במחשב: 5417-5-H02

מהדורה	לעיון	למכרז	לביצוע	צפון
0	●	○	○	

תכנן: אהוד			
שרטט: איגור		13/5/19	תאריך
בדק: אהוד		------	אישר

אהוד ויסברג
הנדסת מערכות בע"מ
office@weisberg.co.il
חיפה,ת.ד.4553,רח' ירושלים 10
טל' 03-7256469 פקס 04-8660677

חבר לישכה מס' 00947

טפול במשרדנו ב: חיפה

המצגת אינה כבילה הפרות הנחיות המשתמש.
על המבצע לבצע את כל המידות ועל כל טעות או אי התאמה עליו להודיע למתכנן.
אין לבצע גזרים על פי מידה בשרטוט.
המתכנן הינו הבעל הבלעדי של תכנית זו ושל זכויות היוצרים בה.
אין לעשות כל שימוש בתוכנית זו וברעיונות המלומים בה ללא אישור ובכתב של המתכנן.

הצעה ראשונית
לא לביצוע!