

המזמין: _____
משרד החקלאות
ופיתוח הכפר


- * המבצע אחראי לכדיקת החכיות והתאמתן במקום.
- * על המבצע לבקר את כל המידות ולוודאע למתכנן לפני הביצוע על כל טעות או אי התאמה.
- * אין לקבוע מידות ע"י מדידה בשרטוטים.
- * במידה ונדרש השלמת מדידה חתול על הקבלן ובאחריותו
- * עבודות הבניה יבוצעו על ידי רגחיות ותכניות שימסרו לקבלן על ידי המתכנן
- * אין לעשות כל שימוש במכנית זו או ברעיונות הגלומים בה ללא אישור בכתב ממתכנת

תאריך:	25/02/2019
נרחל פרוקט	
קונטרס/מצר	
ינעס מעליות	
אדריכל ווף	
ינעס געשט	
ינעס חשמש	
ינעס קורע	
אונטערציה	
אדריכלות	
קובלן	
לחוט	

[illegible]


שלב	תאריך	חתימה
☐ לעיון ☒ לאישור ☒ למכרז ☐ לביצוע	25/02/2019	AVIV AMCG

שם הפרויקט : מינהל המחקר החקלאי
העתקת מכוורת

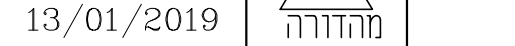תוכן הגליון:		תאריך מהדורה:	
תכנית פתוח - כללית		13/01/2019	
קובץ:		 מהדורה	
25/02/2019			
Beit-Dagan - Bees-Plan 01.dwg		רח' העבודה 27 ראש רעין 48017 טל. 03-9024004 פקס 03-9024224	
תכנון:		חתימה:	
מרום אגרנט		מס' גליון : 1/1	
שרטוט:		נופר דוגין	

פרט מדרכה מאבן משתלבת


מידות בס"מ

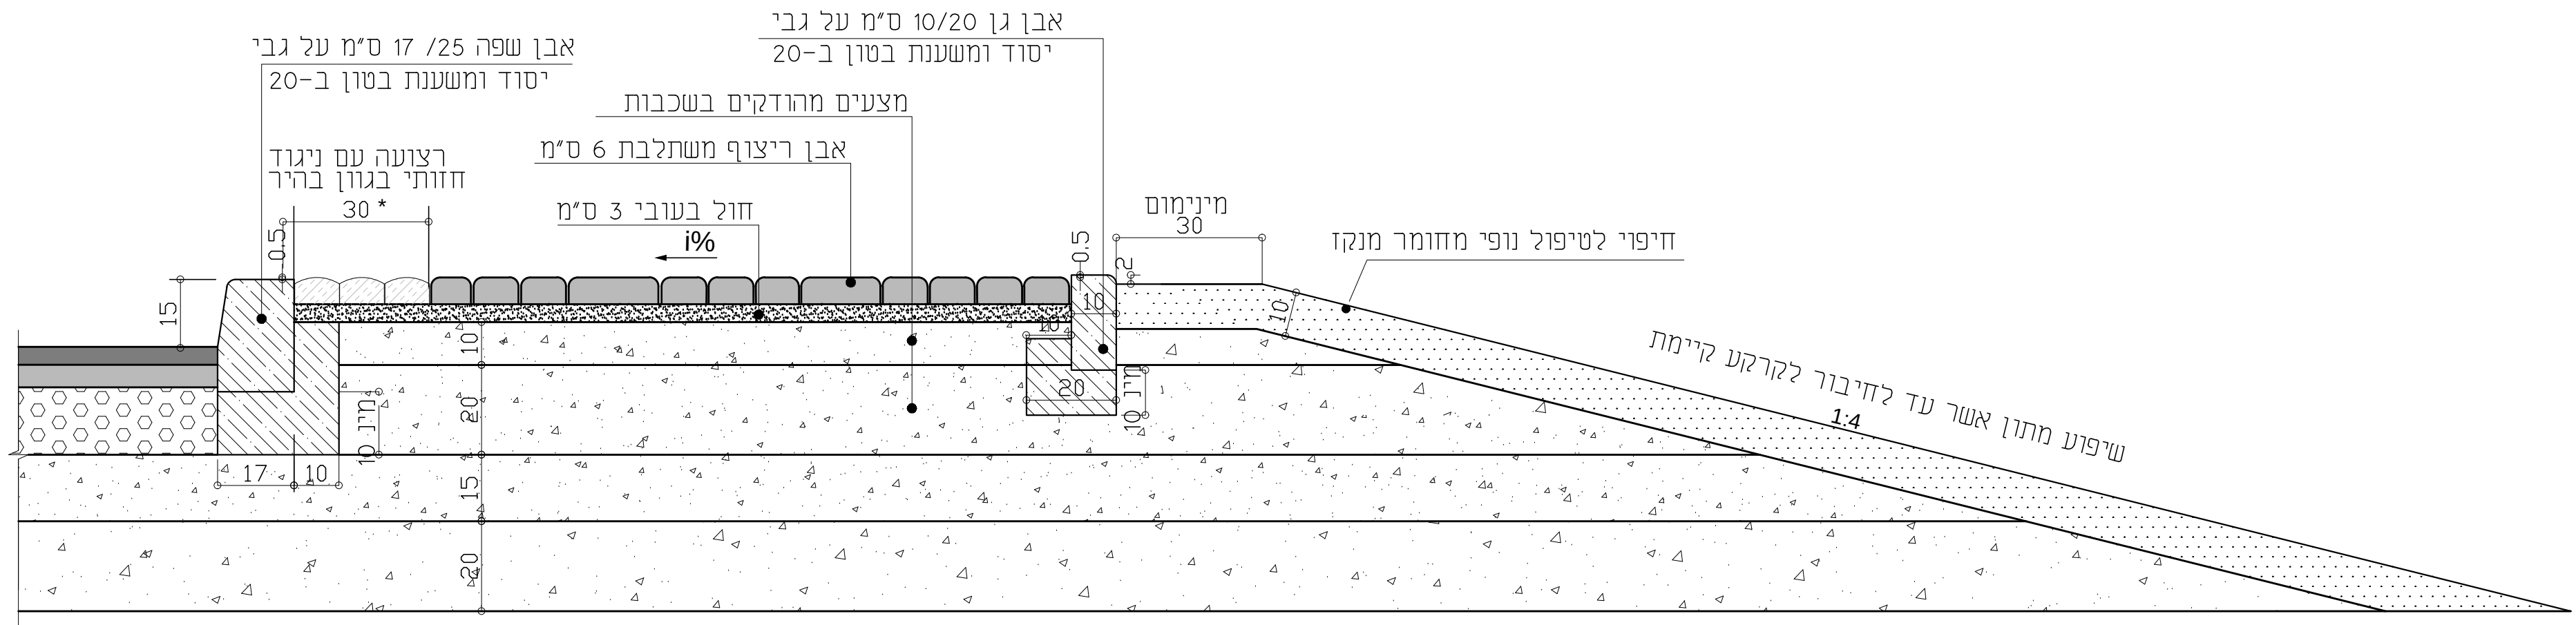

פרט הרחבת כביש קיים

שלב ב' : סלילה

השלמת מצעים וסלילת אספלט עד לרוחב דרוש בתוכנית

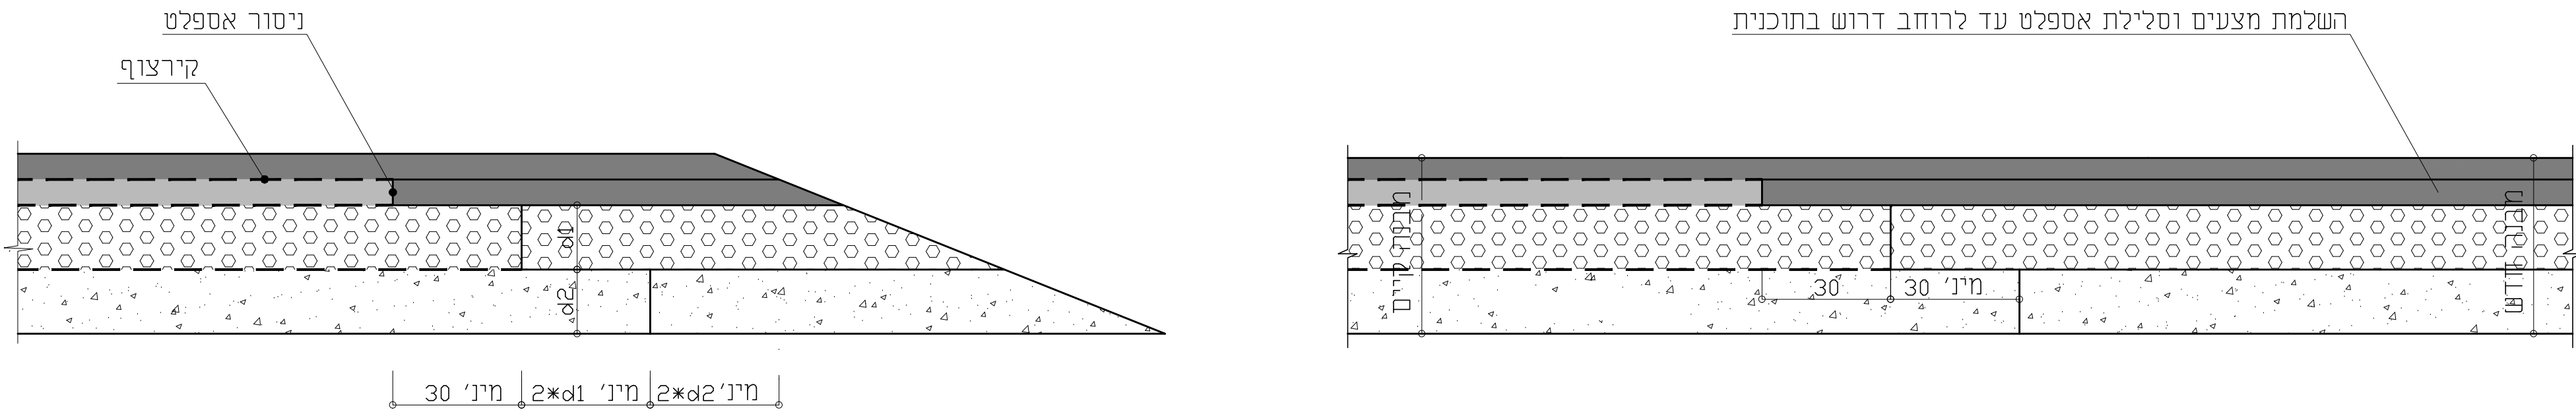

פרט מבנה כביש

