
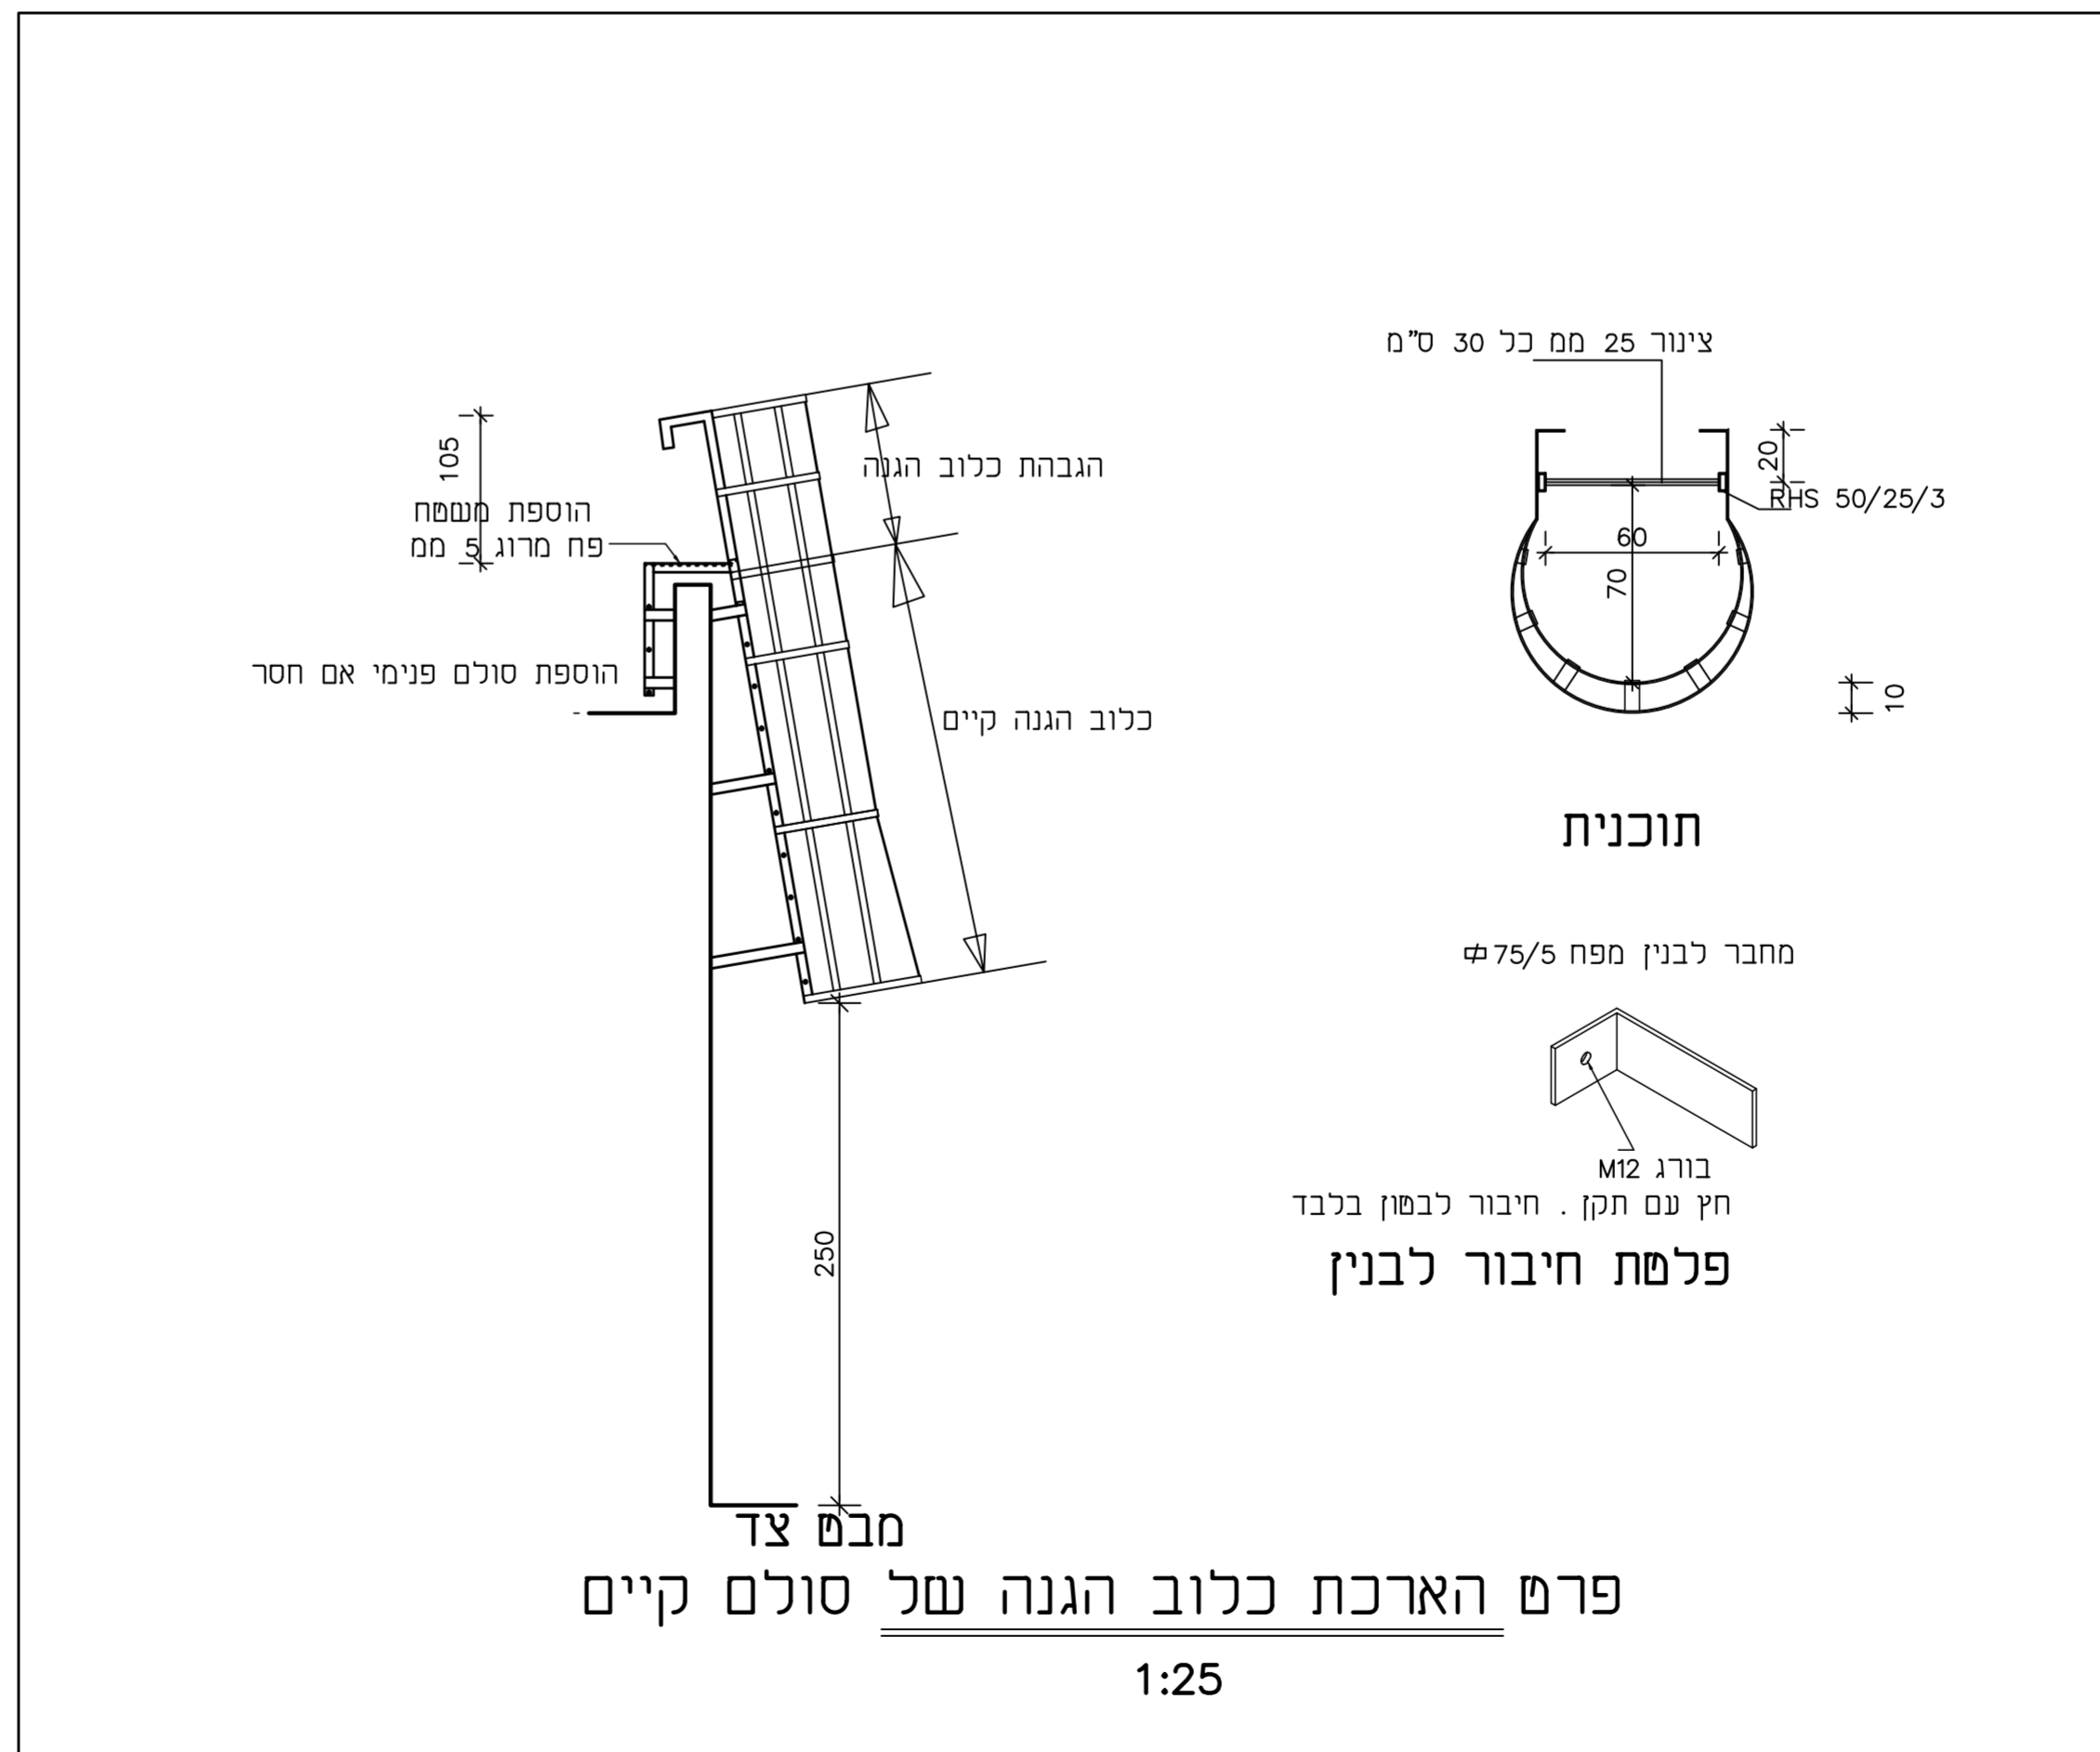
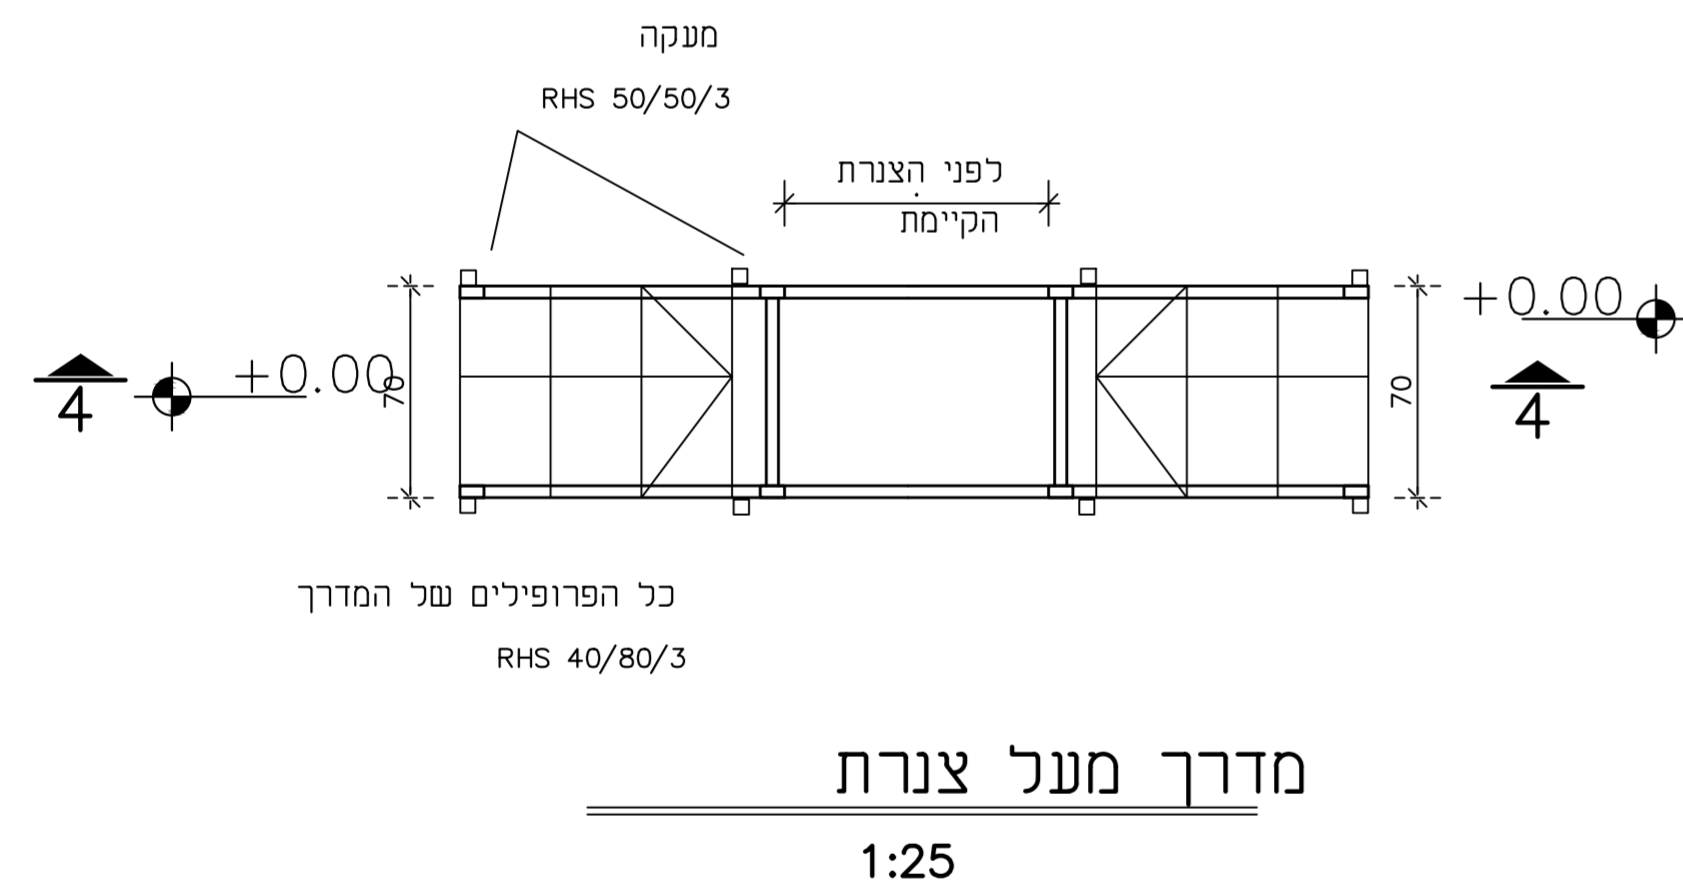


סולם ירידה לתוך הגג

פרט סולם עליה לגג מכבסה

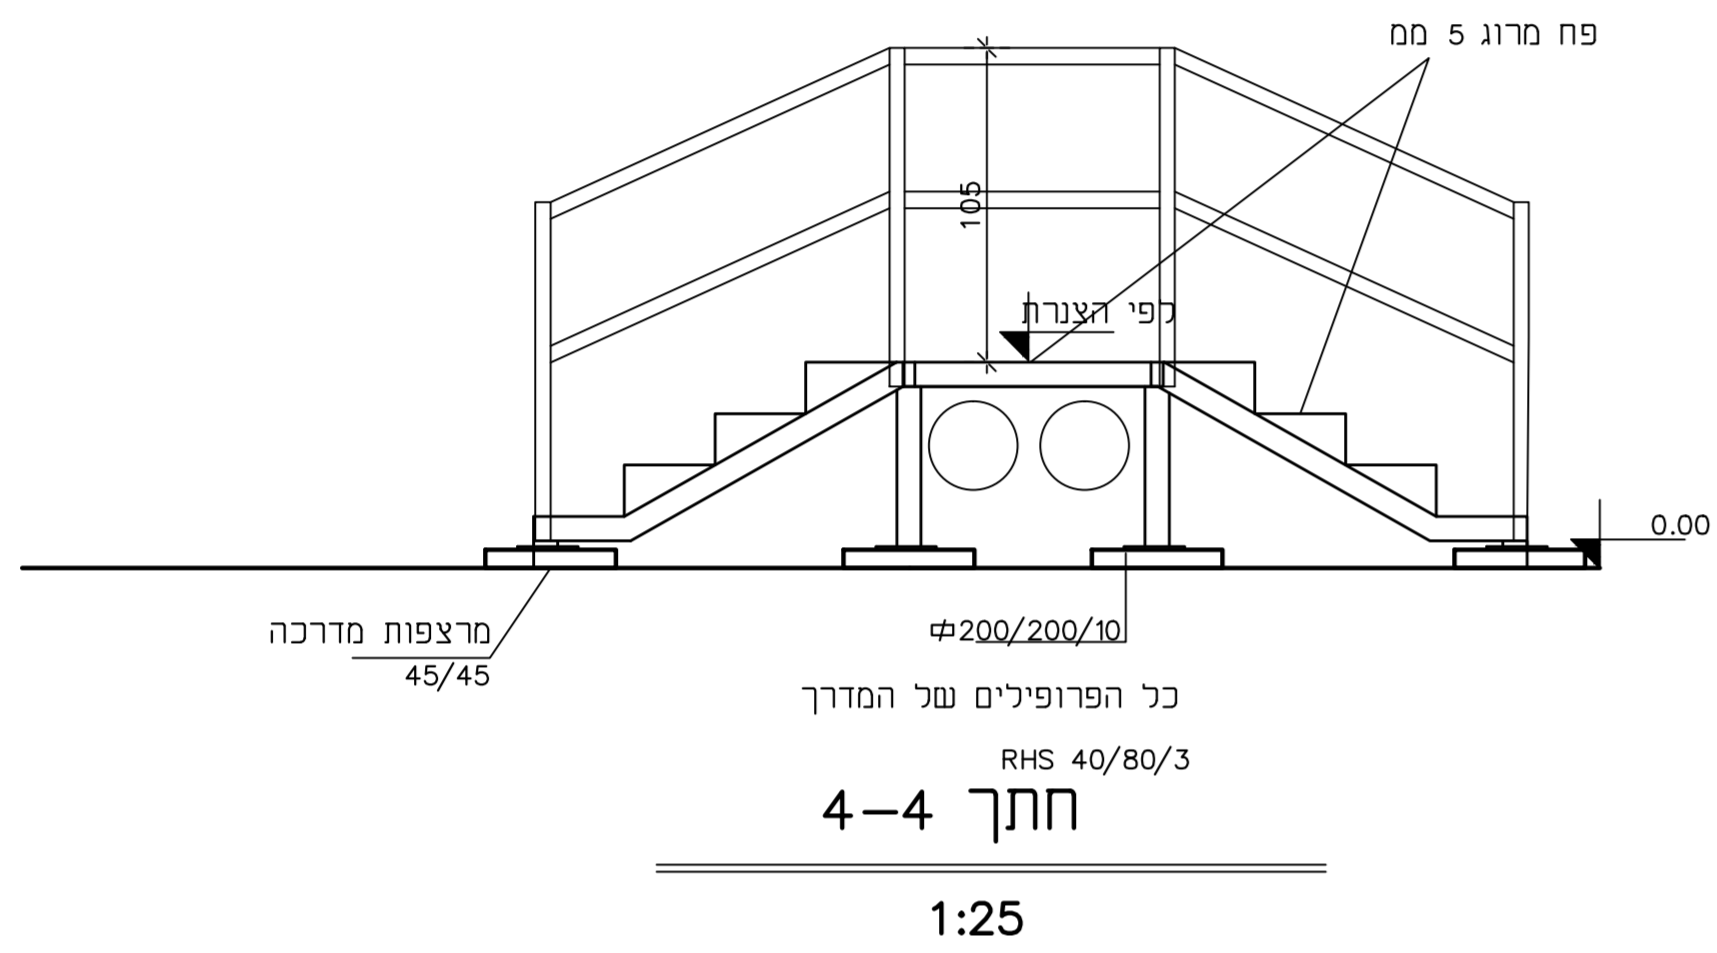

- יש למדוד את כל המידות במקום לפני הביצוע
- הריתוכים לכל אורך קו המגע בין האלמנטים עובי הריתוכים 0.70 (עובי מינימלי בריתוך)
- כל המעקות בגיליון גיליון חם 80 מיקרון . צבע: 2 שכבות יסוד סופר עמיד. שתי שכבות עליין סופר עמיד
- אין לבצע כל ריתוכים בעמתי!

שמואל ברגר , טלי כהן	7.6.19
חזיר	מחזור
מסי שני	שני
מסי חנייה	מסי חנייה

0	0	0	0	0	0	0	0	2	ק-2
לבע	לכר	למש	לעו	למש	למש	למש	למש	למש	למש
בית חולים שמאל הרופא									1
פרטי במיחות לגאות וחצרות									
פרטי קונסטרוקציה חלק 2									חתימה
פרטי קונסטרוקציה חלק 2									
חתימה	תאריך	תאריך	תאריך	תאריך	תאריך	תאריך	תאריך	תאריך	תאריך
אשר	7.6.19	150125140	150125140	150125140	150125140	150125140	150125140	150125140	150125140

בר נחום
 - מהנדס בנין
 רח' ויצמן 42 כפר סבא
 טל/פקס 09-7671204

1. המפרט הסכמי הוא בהתאם למפרט כללי לעבודות בנין, משרד הבטוח
 2. התכנון אחראי ששם תכנית קונסטרוקציה מעודכן תמצא באחד התבני.
 3. המבצע אחראי כבעל את כל המידות לפי חומת הבצוע על כל סעות
 או אי התאמה בתכנית או בנין ובין תכנית האדריכלים והיועצים,
 עליו לנודע מיד למנהל המותנ.