הערות:

1. הנחלמת יציקת הרצפה תבוצע באמצעות חומר מסוג "סיקה סקריד הארדטופ 65". עובי היציקה כ-6.5 ס"מ.
2. בשלב ראשון נדרשת לפי היציקה התזת פריימר אפוקסי מסוג EBB 20 בכמות של 1 ק"ג/מ"ר.
3. העבודה כוללת החלקה לפי היציקה.
4. הביצוע בהתאם למפרט המיוחד, ובהתאם למפרט והנחיות חברת "סיקה".
5. התשתית לפני היציקה תהיה בטון נקי, יישר ללא בליטות וללא חורים – לאחר שטיפה מתאימה.
6. בבליטות וחורים יש למפל לפי הנחיות המפרט המיוחד, לפני היציקה.

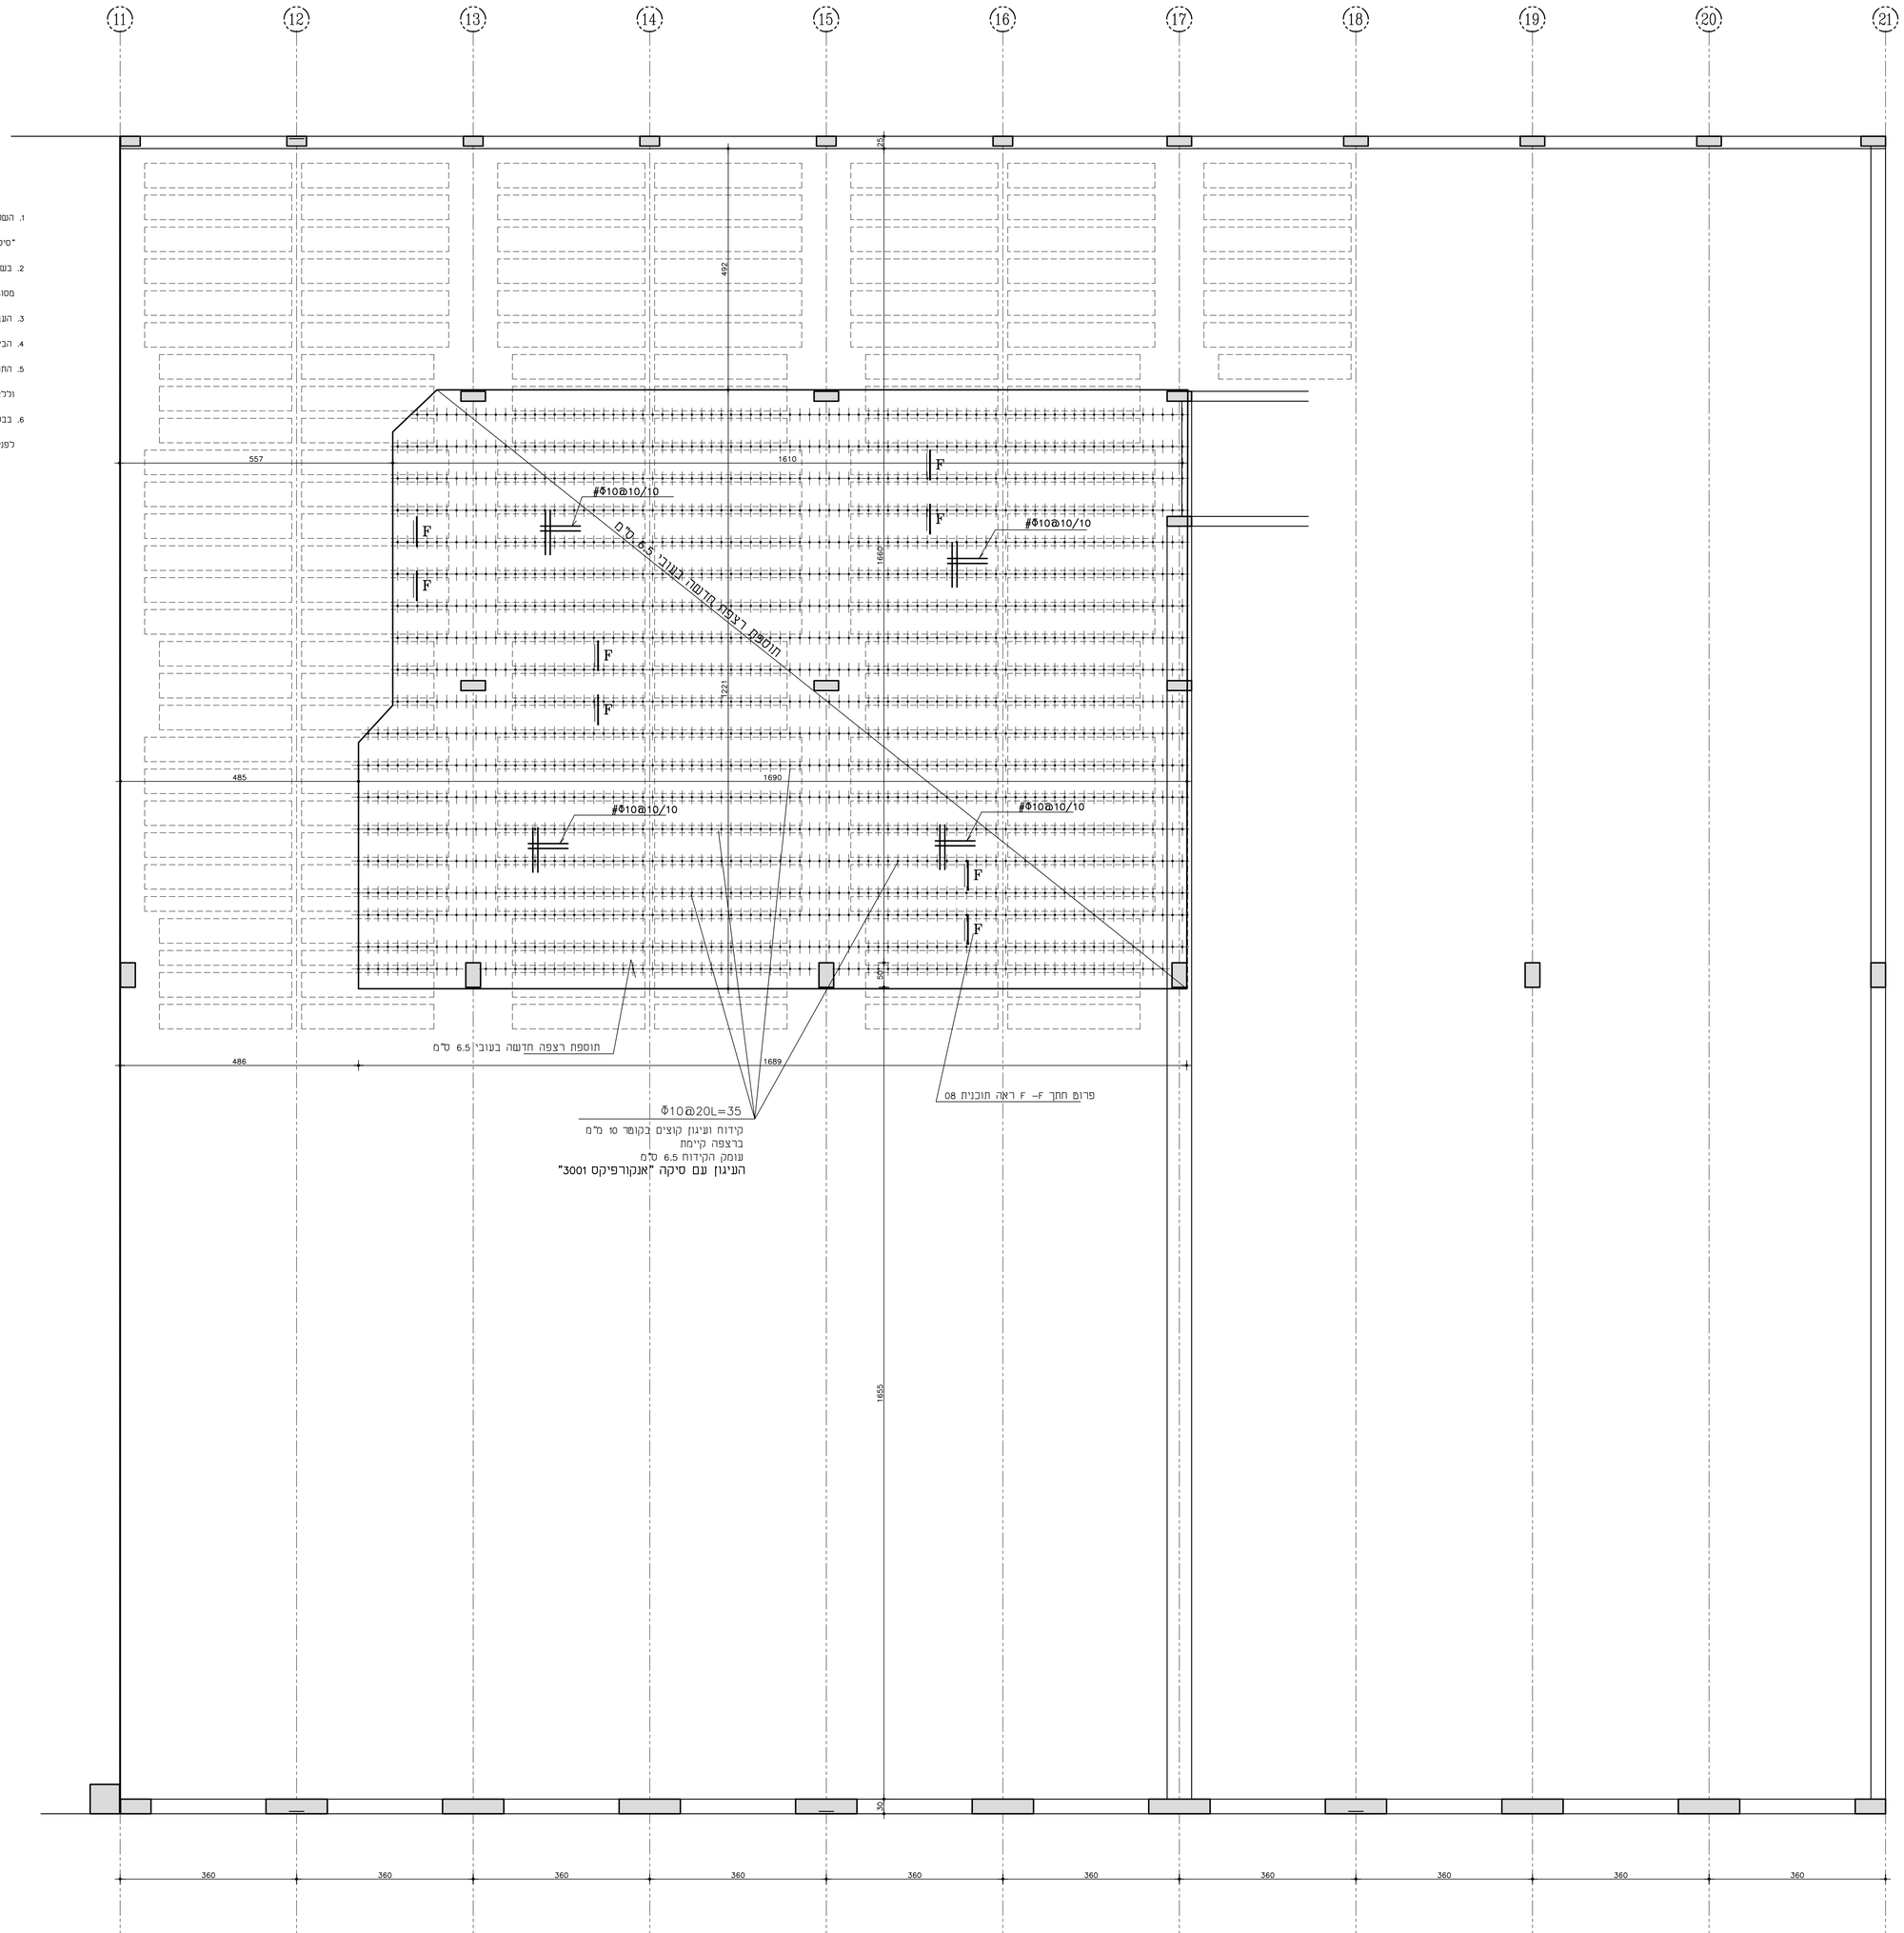

שינוי	מהות השינוי	תאריך
2	למכרז	19.04.22
1	לעיון	05.04.22

מדינת ישראל - משרד הבריאות

מרכז רפואי הילל יפה

חדרי ניתוח

צפון	מס' עבודה
	4204

שם התוכנית **תוכנית חיזוק**
רצפה קיימת בין צירים 11-17

מס' התוכנית

K-02

file N:	קנ"מ	תאריך
4204_00	1:50	04.04.22

M.Sc. **דב הס**
מהנדס בנין ומבנים
דרך העצמאות 60 חיפה 33035
טל : 04-8674060 פקס : 04-8678063