

סימון בתכניות:


תאור גרפי:

הלל יפה

חדרי ניתוח

ריהוט


תאור:	פרזול:	ידיות:	כמות:
	גמר:	צירים:	שונות:
פרויקט: המרכז הרפואי הלל יפה מחלקת ניירולוגיה	קנ"מ: 1:25	גודל:	רובינשטיין צבי + שי עופר אדריכלים רחוב דיסקין 3 ת.ד. 7290 י-ם 91072 טל. 5638823 - 02. פאקסימיליה 5662586 - 02
	תאריך: 08/05/22	מיקום:	

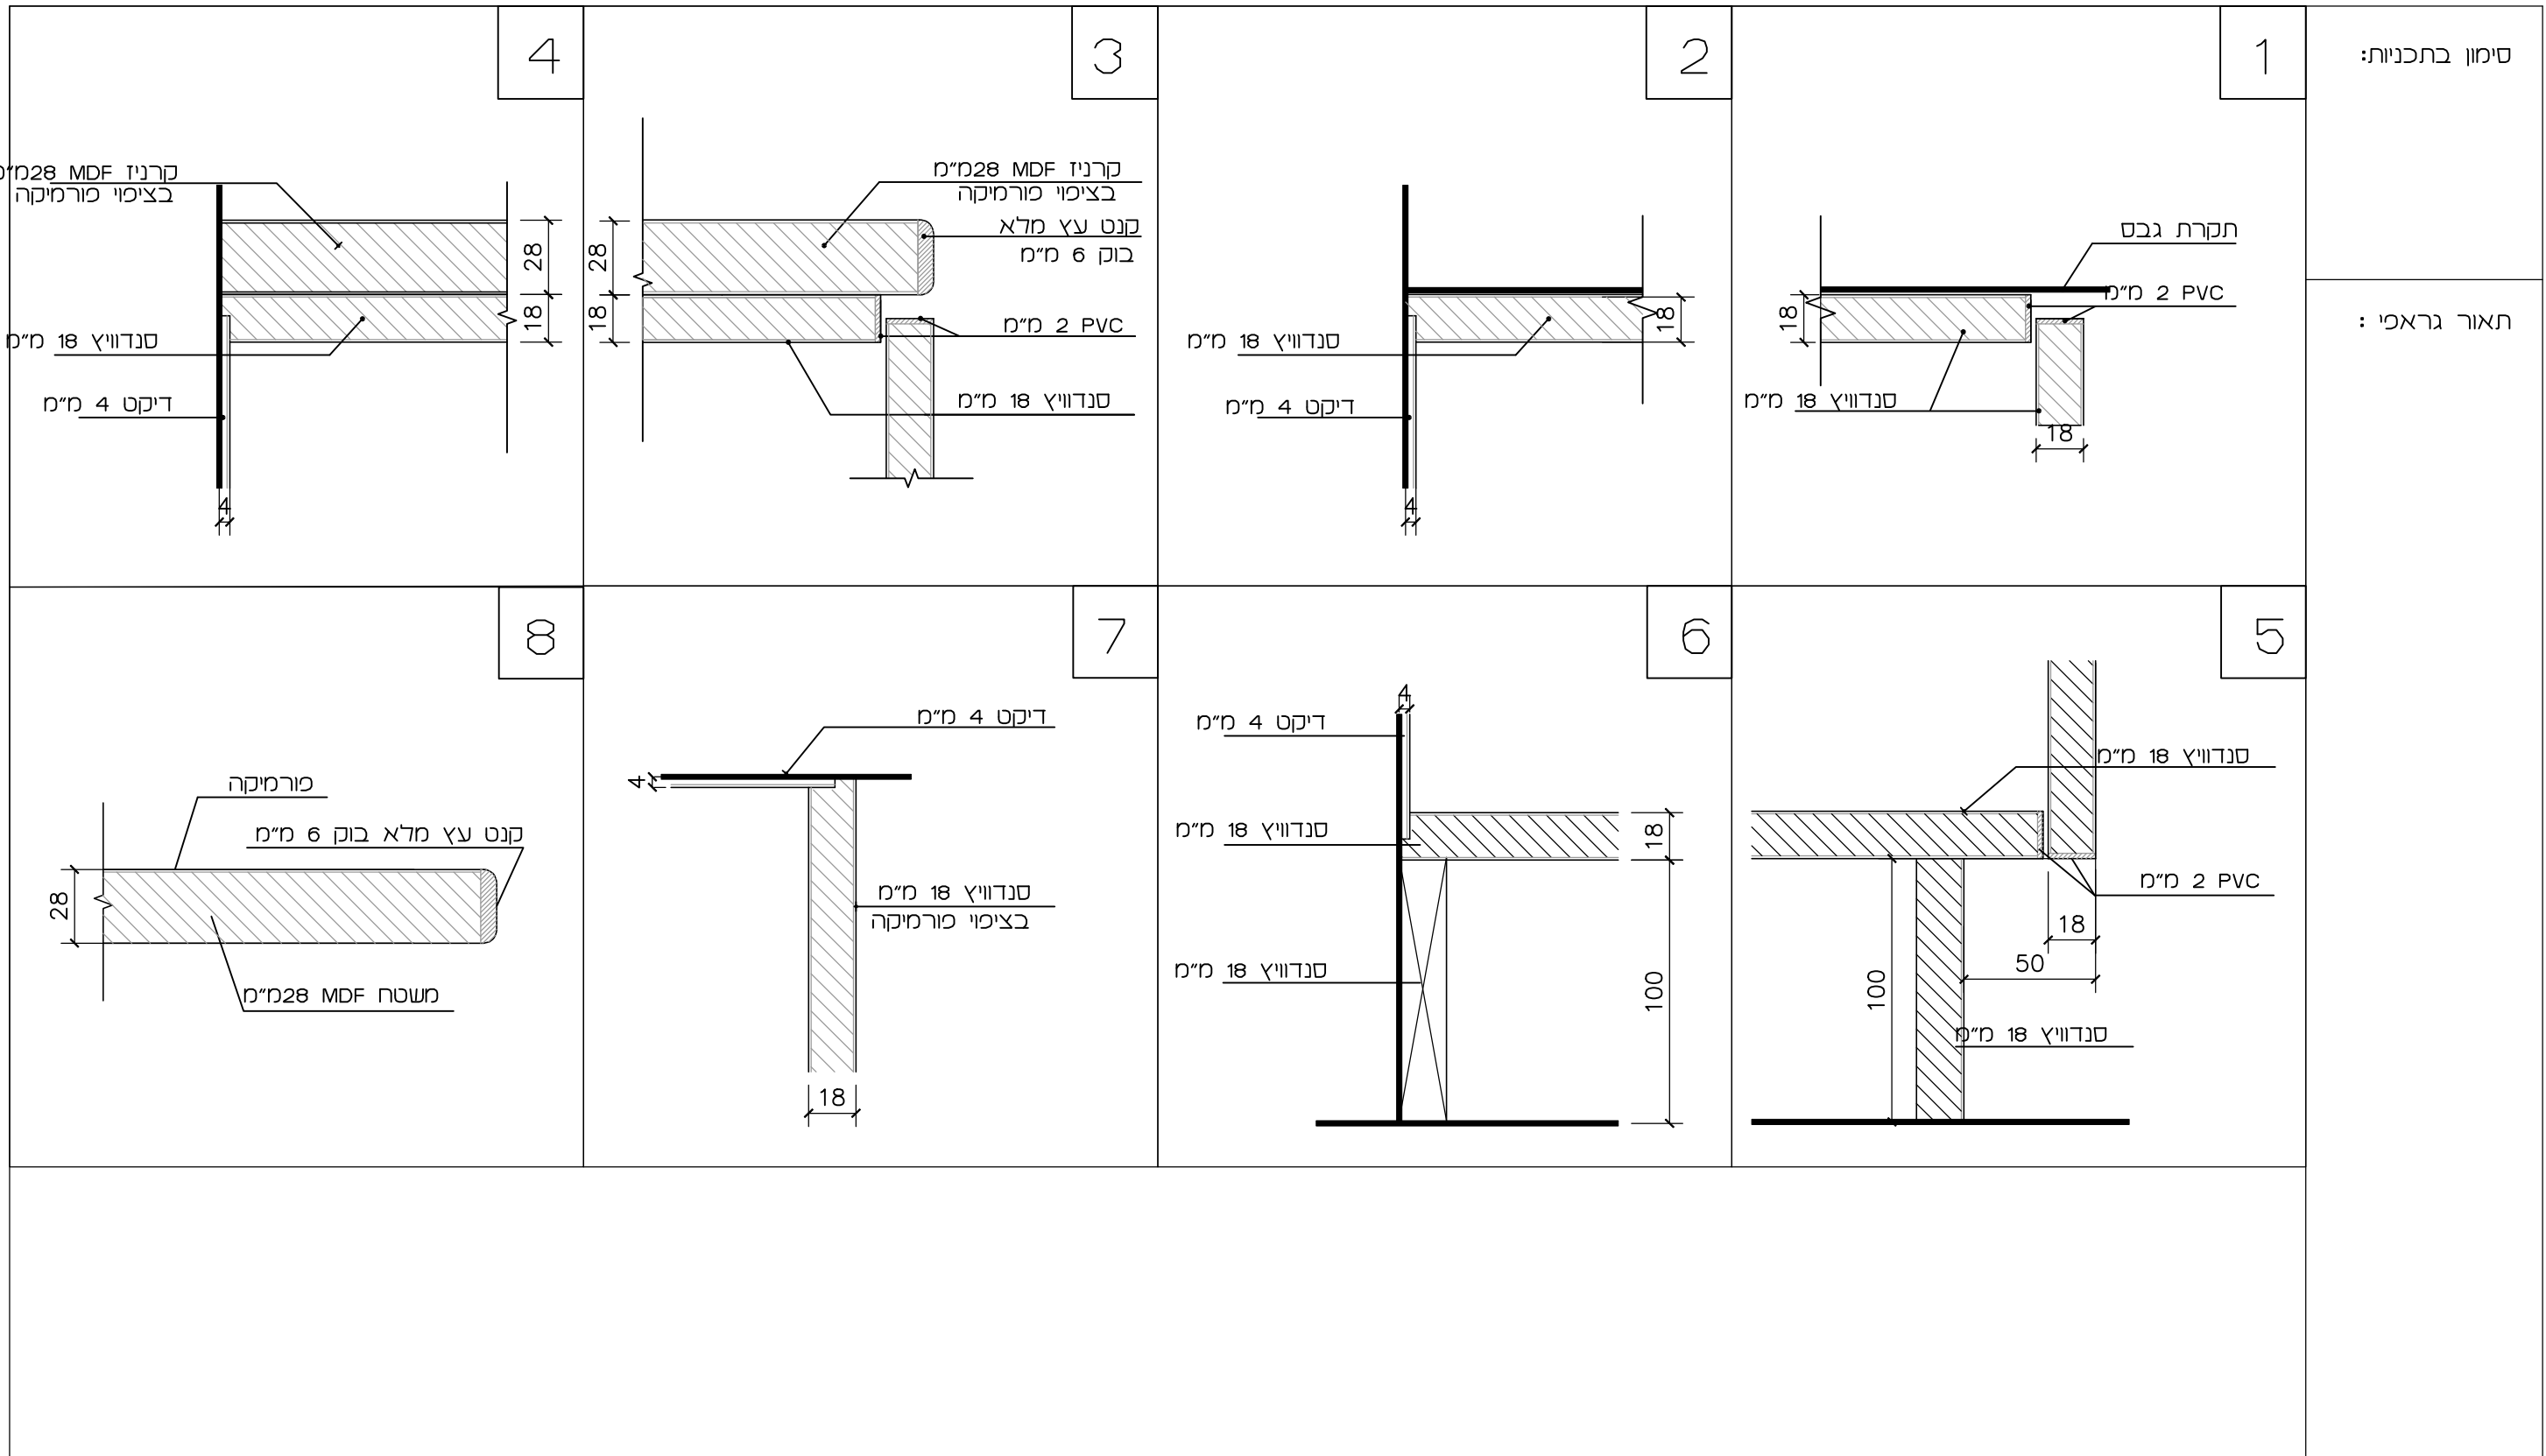

סימון בתכניות:

תאור גראפי :

תאור :	כמות :	ידיות :	פרזול :	תאור :
	שונות :	צירים :	גמר :	פרויקט : המרכז הרפואי הלל יפה מחלקת נויירולוגיה
		גודל :	קנ"מ : 1:25	תאריך :
		מיקום :		
רובינשטיין צבי + שי עופר אדריכלים רחוב דיסקין 3 ת.ד. 7290 י-ם 91072 טל. 5638823 - 02. פאקסימיליה 5662586 - 02				

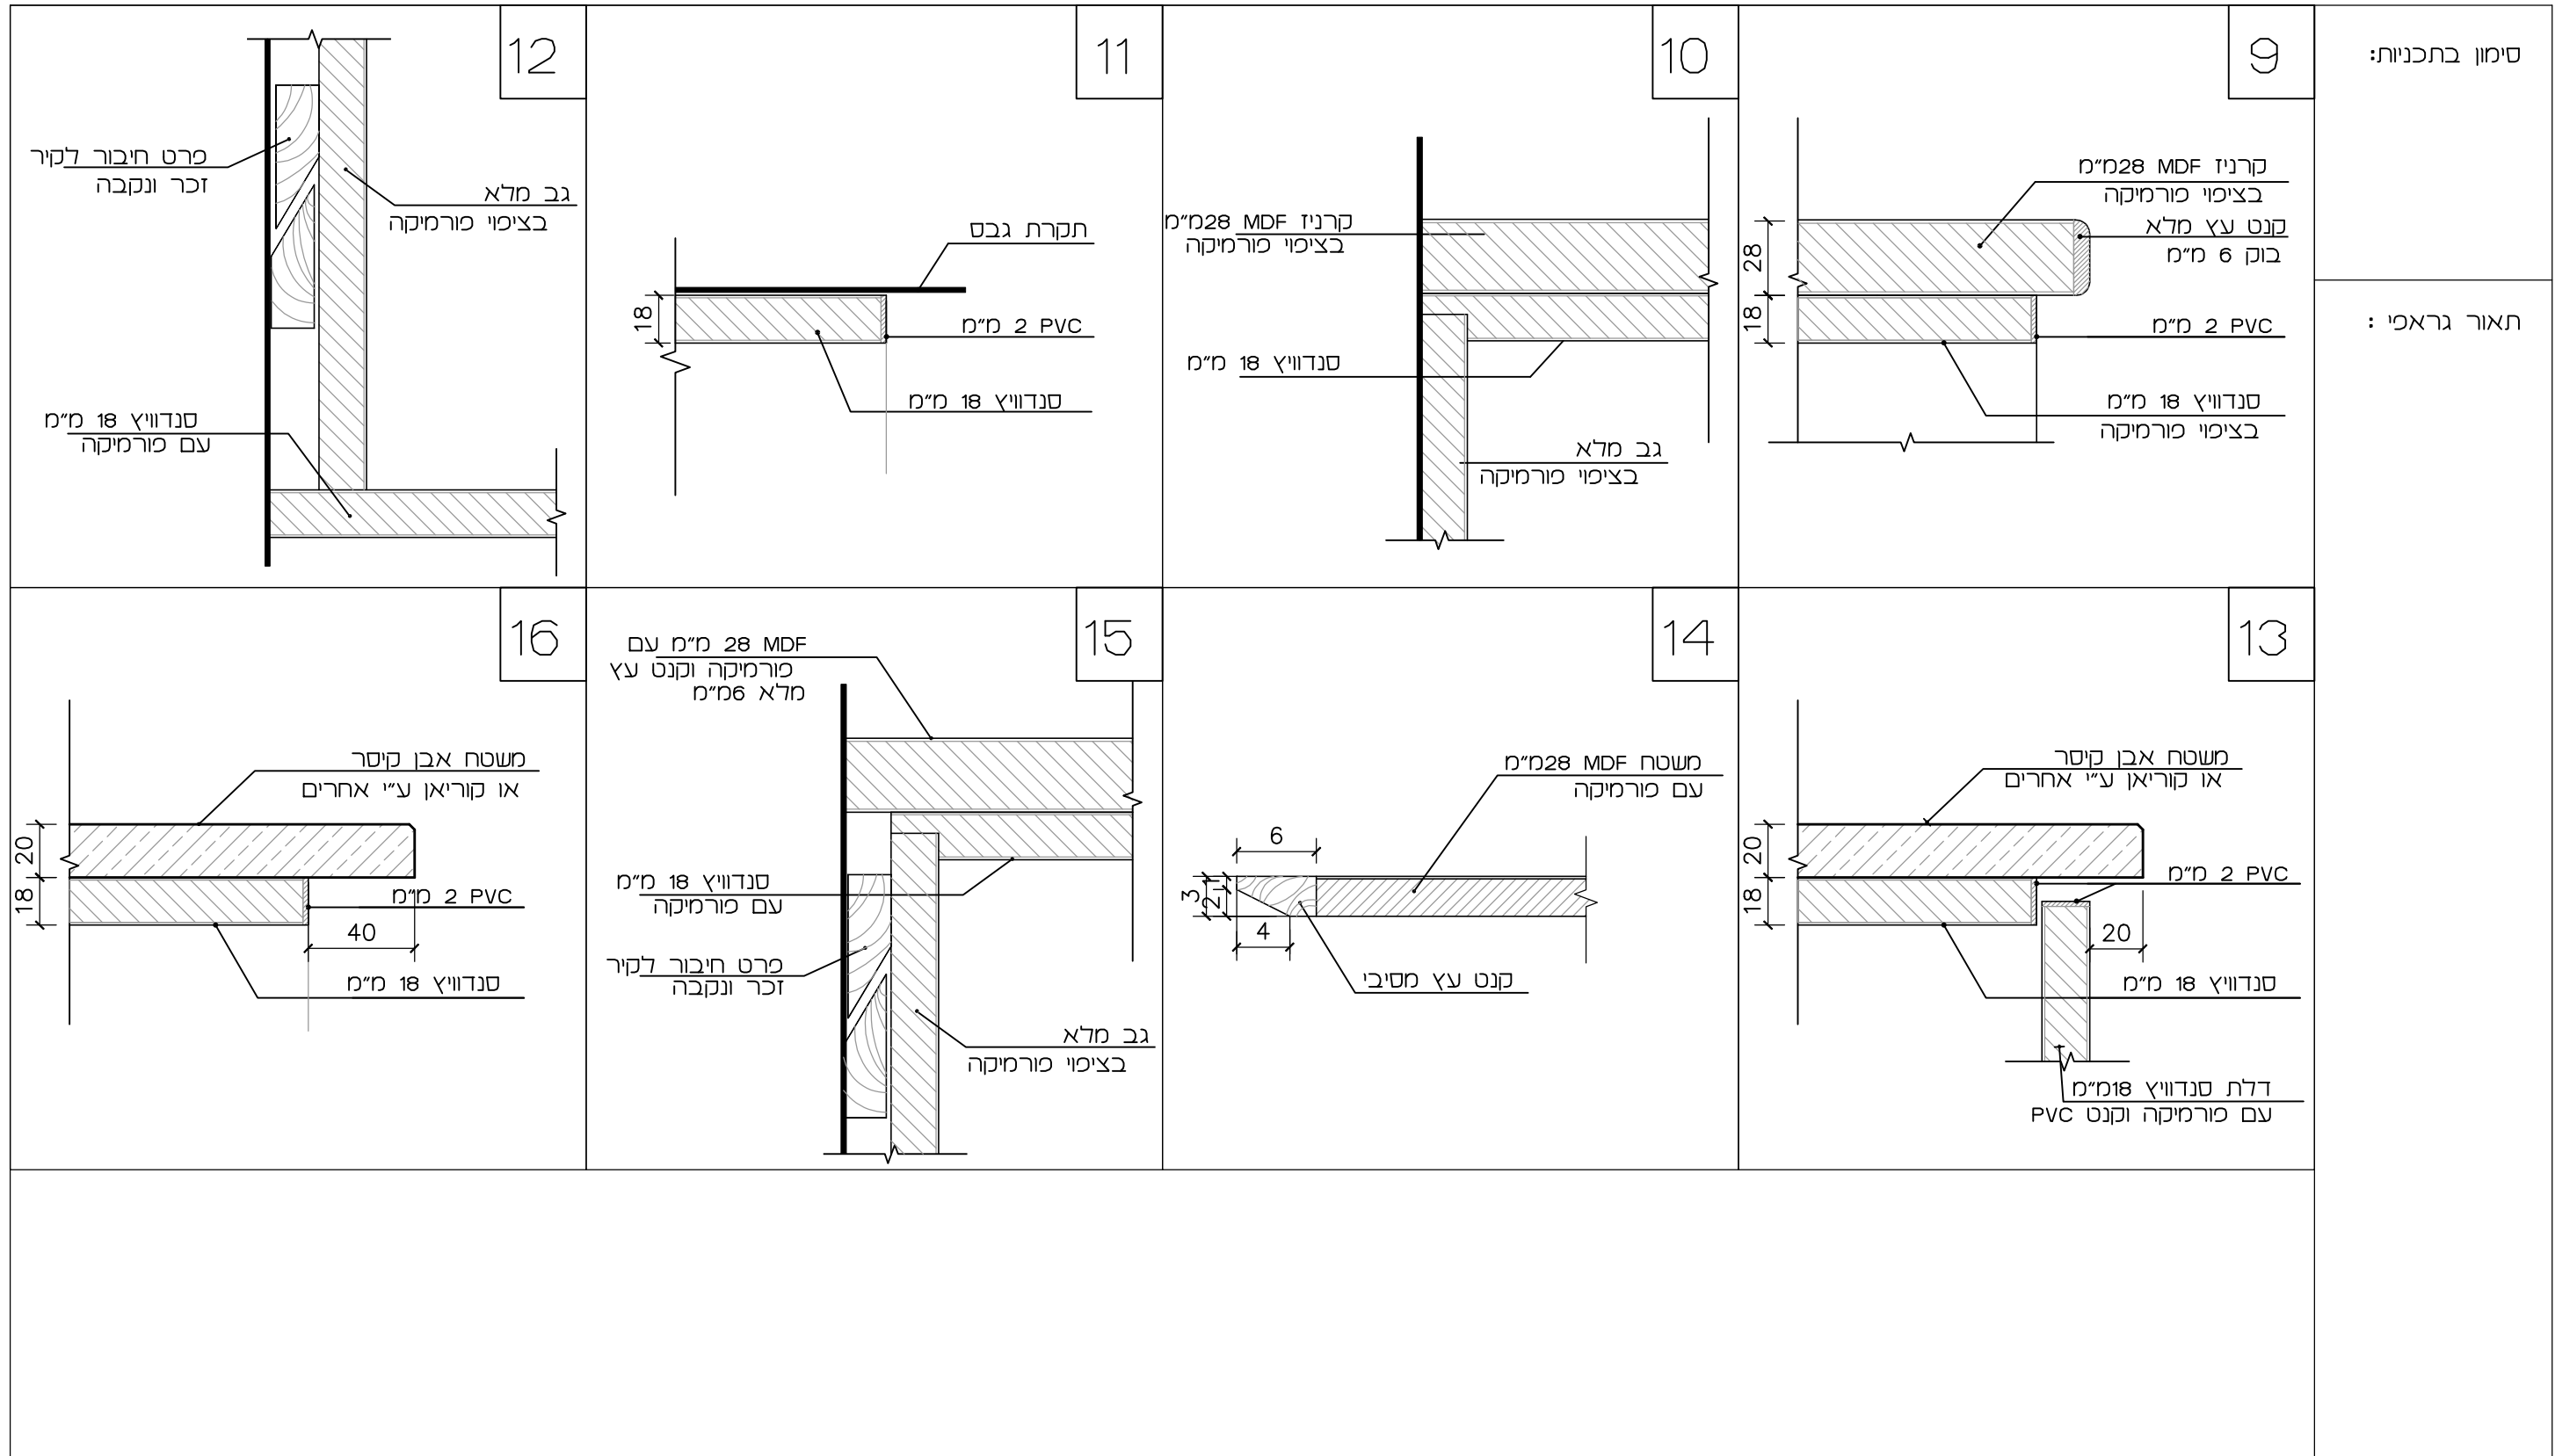

סימון בתכניות:

תאור גראפי :

תאור :	כמות :	פרזול :	ידיות :	תאור :
	שונות :	גמר :	צירים :	
פרויקט : המרכז הרפואי הלל יפה מחלקת נויורולוגיה	רובינשטיין צבי + שי עומר אדריכלים רחוב דיסקין 3 ת.ד. 7290 ים-91072 טל. 5638823 - 02. פאקסימיליה-5662586 - 02	גודל :	מיקום :	קנ"מ : 1:25 תאריך :

