


ביה"ח איתנים  
משרד הבריאות

File name: 1807p5x2.dwg  
Xref: 1807site.dwg

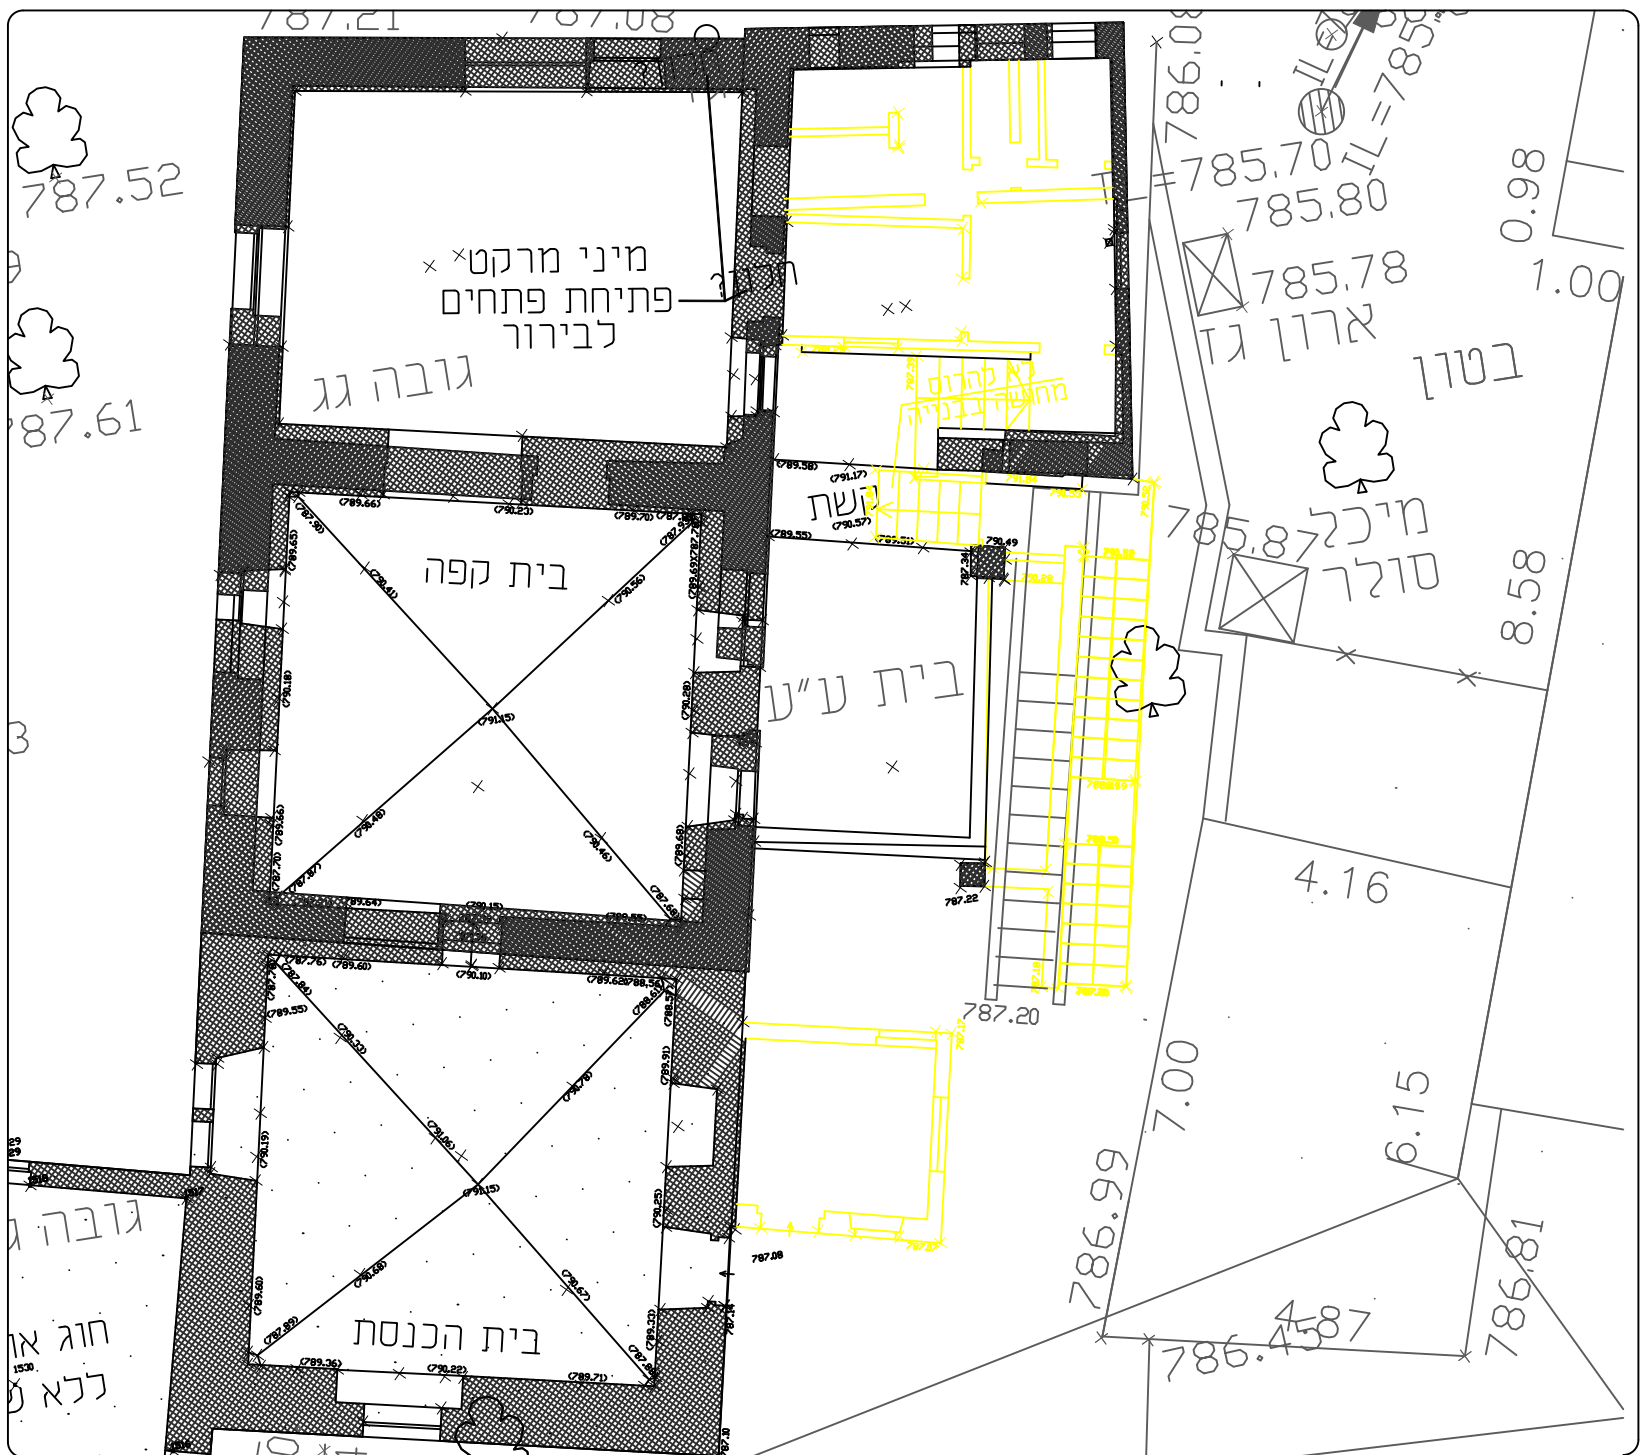

787.52

787.61

3

גובה גג  
חוג או  
ללא

מחזור	תאור עדכונים	תאריך

תפוצה לצורך:	תאריך
● עיון בלבד	
● אישורים	
○ תכנון	
○ מכרז / קבלת הצעות מחיר	
○ בניה	

ויזנטל אדריכלים  
עלמון (ענתות), מזרח בנימין 9062000  
טלפון: 02-5860585 פקס: 1532-5860585  
Wizental@bezeqint.net דוא"ל:

הקבלו אחראי למדוד ולהתאמתן באתר בכל מקרה של אחריות, סתירה או טעות על התוכנית להגיש למשרד המתכנן לפני התחלת הכאוע באתר. אין למדוד מהתכנית

מקום	כפר שאול
שם הפרוייקט	מרכז פנאי
שם התכנית	קומת קרקע תוכנית הריסה
שרטט	תכנון
א. א.	אריון ויזנטל
תאריך	תאריך
11-2018	11-2018
מס' פרויקט	מס' הגליון
1807	1-2
קמ.	1:100
מחזור	מס' תוכנית
1807P5X2	0