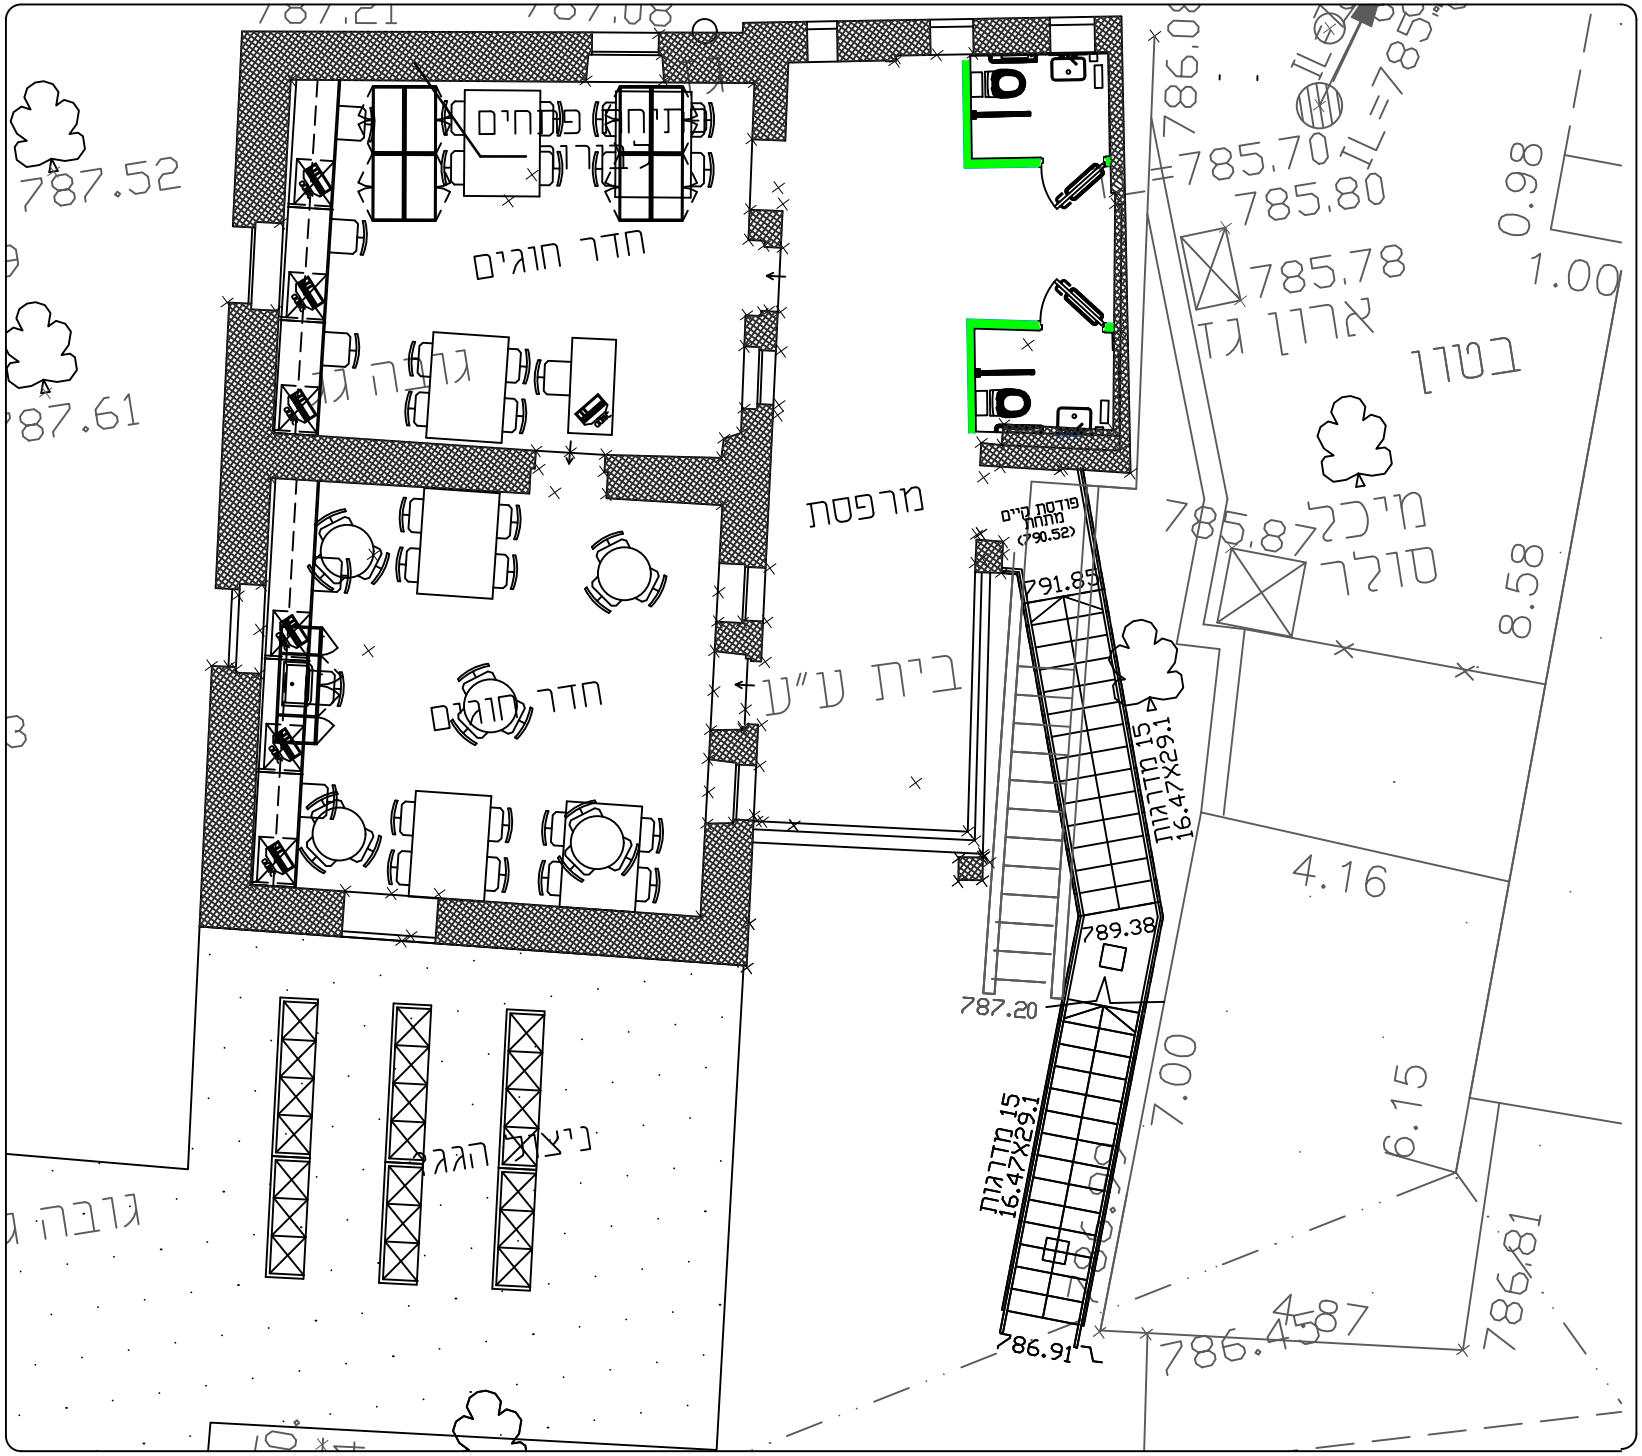

ביה"ח איתנים
משרד הבריאות

File name: 1807p5x3.dwg
Xref: 1807site.dwg

מהדורה	תאור עדכונים	תאריך

תפוצה לצורך:	תאריך
● עיון בלבד	
● אישורים	
○ תכנון	
○ מכרז /קבלת הצעות מחיר	
○ בניה	

ויזנטל אדריכלים
עלמון (ענתות), מזרח בנימין 9062000
טלפון: 02-5860585 פקס: 1532-5860585
דוא"ל: Wizental@bezeqint.net

הקבלן אחראי למדות ולהתאמתן באתר.
בכל מקרה של אי התאמה, סתירה או טעות על הקבלן להודיע למשרד המתכנן לפני התחלת הבצוע באתר.
אין למדוד מהתכנית

מקום	כפר שאול	
שם הפרויקט	מרכז פנאי	
שם התכנית	קומת קרקע תוכנית מוצע	
שרטט א. ו.	תכנון ארון ויזנטל	
תאריך 11-2018	תאריך 11-2018	מס' פרויקט 1807
ק.מ 1:100		מס' הגליון 1-3

מהדורה	אוכלוסיה	סיומת	שנה	פרויקט	
0			P5X3	1807	PS