הערה כללית :

אין לבצע תכנית זו ללא התר בנין.

סוג פרוייקט:	ספח מבנ	ספח תשתי	ספח חניו	ספח עבודות פיתוח

הערות נלוות לבנין :

מספר שינוי	תאריך	מהות הערכה
1		

עורכים	חתימה

בית חולים הילל יפה

מהדורה	ביצוע	בסיכון	בביצוע
0			

Electrical Eng. LTD
רח' הנגיש 1 הוד ה 32482 טל. 03-9726666 פקס. 03-9724477
e-mail: eng@eletrical.co.il

שם הפרויקט: בית חולים הילל יפה

תאריך	17.06.20
מידה	אוטומטי
דף	1 מ עמ
סה"כ	1 מ עמ
קנ"מ	

שם תכנית: לוח חשמל שרות מכון פאתולוגיה

מספר תכנית: BH-001-S05

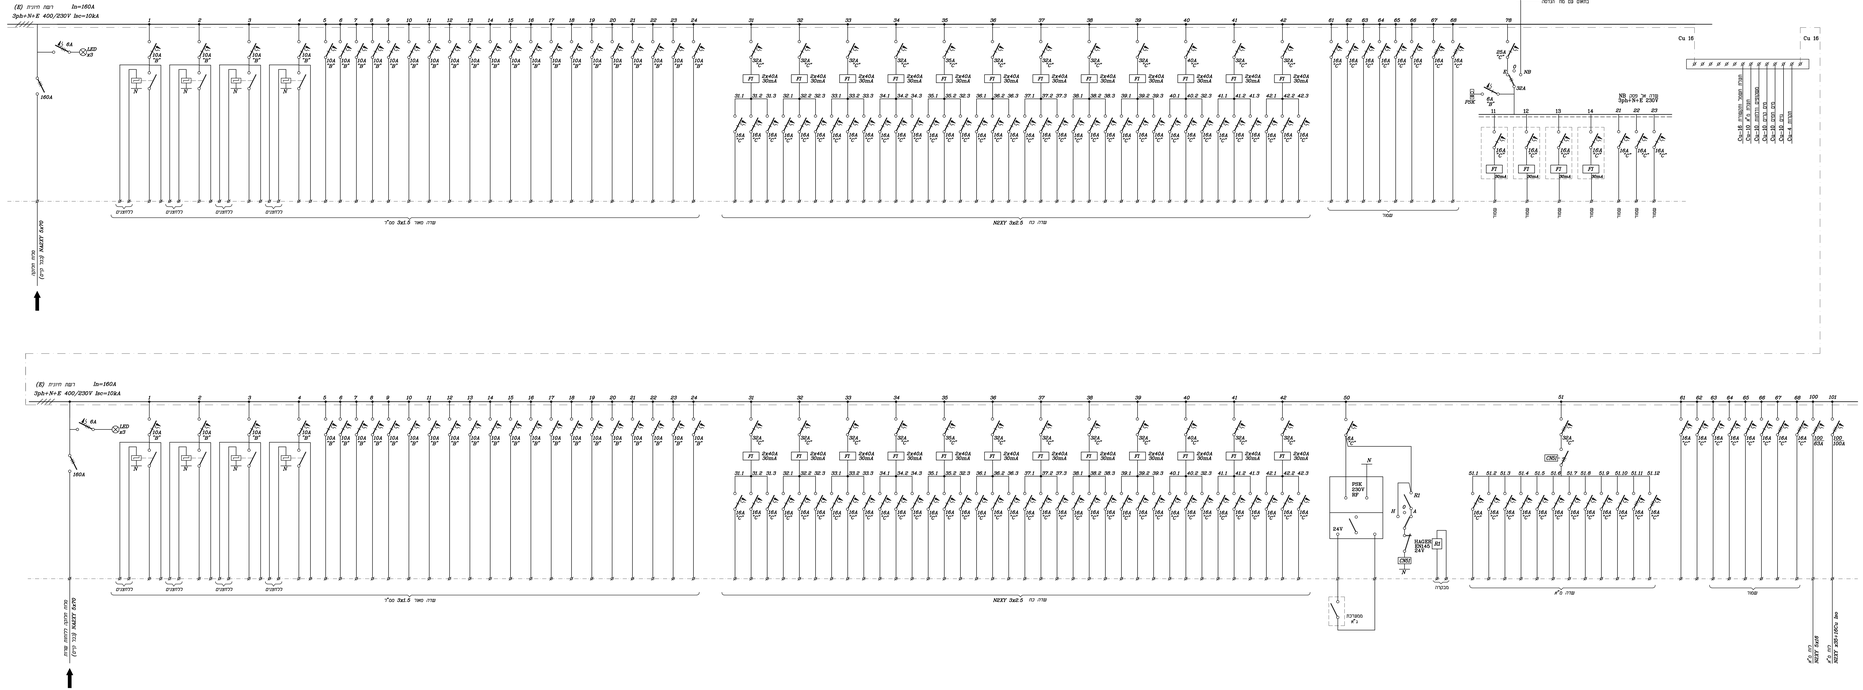
In=160A
Ipk=34.6 400/230V Icc=10kA
רשת חיונית (E)
6A
LED
160A
ממסר מאור 5 3x2.5 מ"מ
עמוד 3x2.5 NXBY
עמוד 5x6 NXBY
מכונה
מכונה
מכונה