

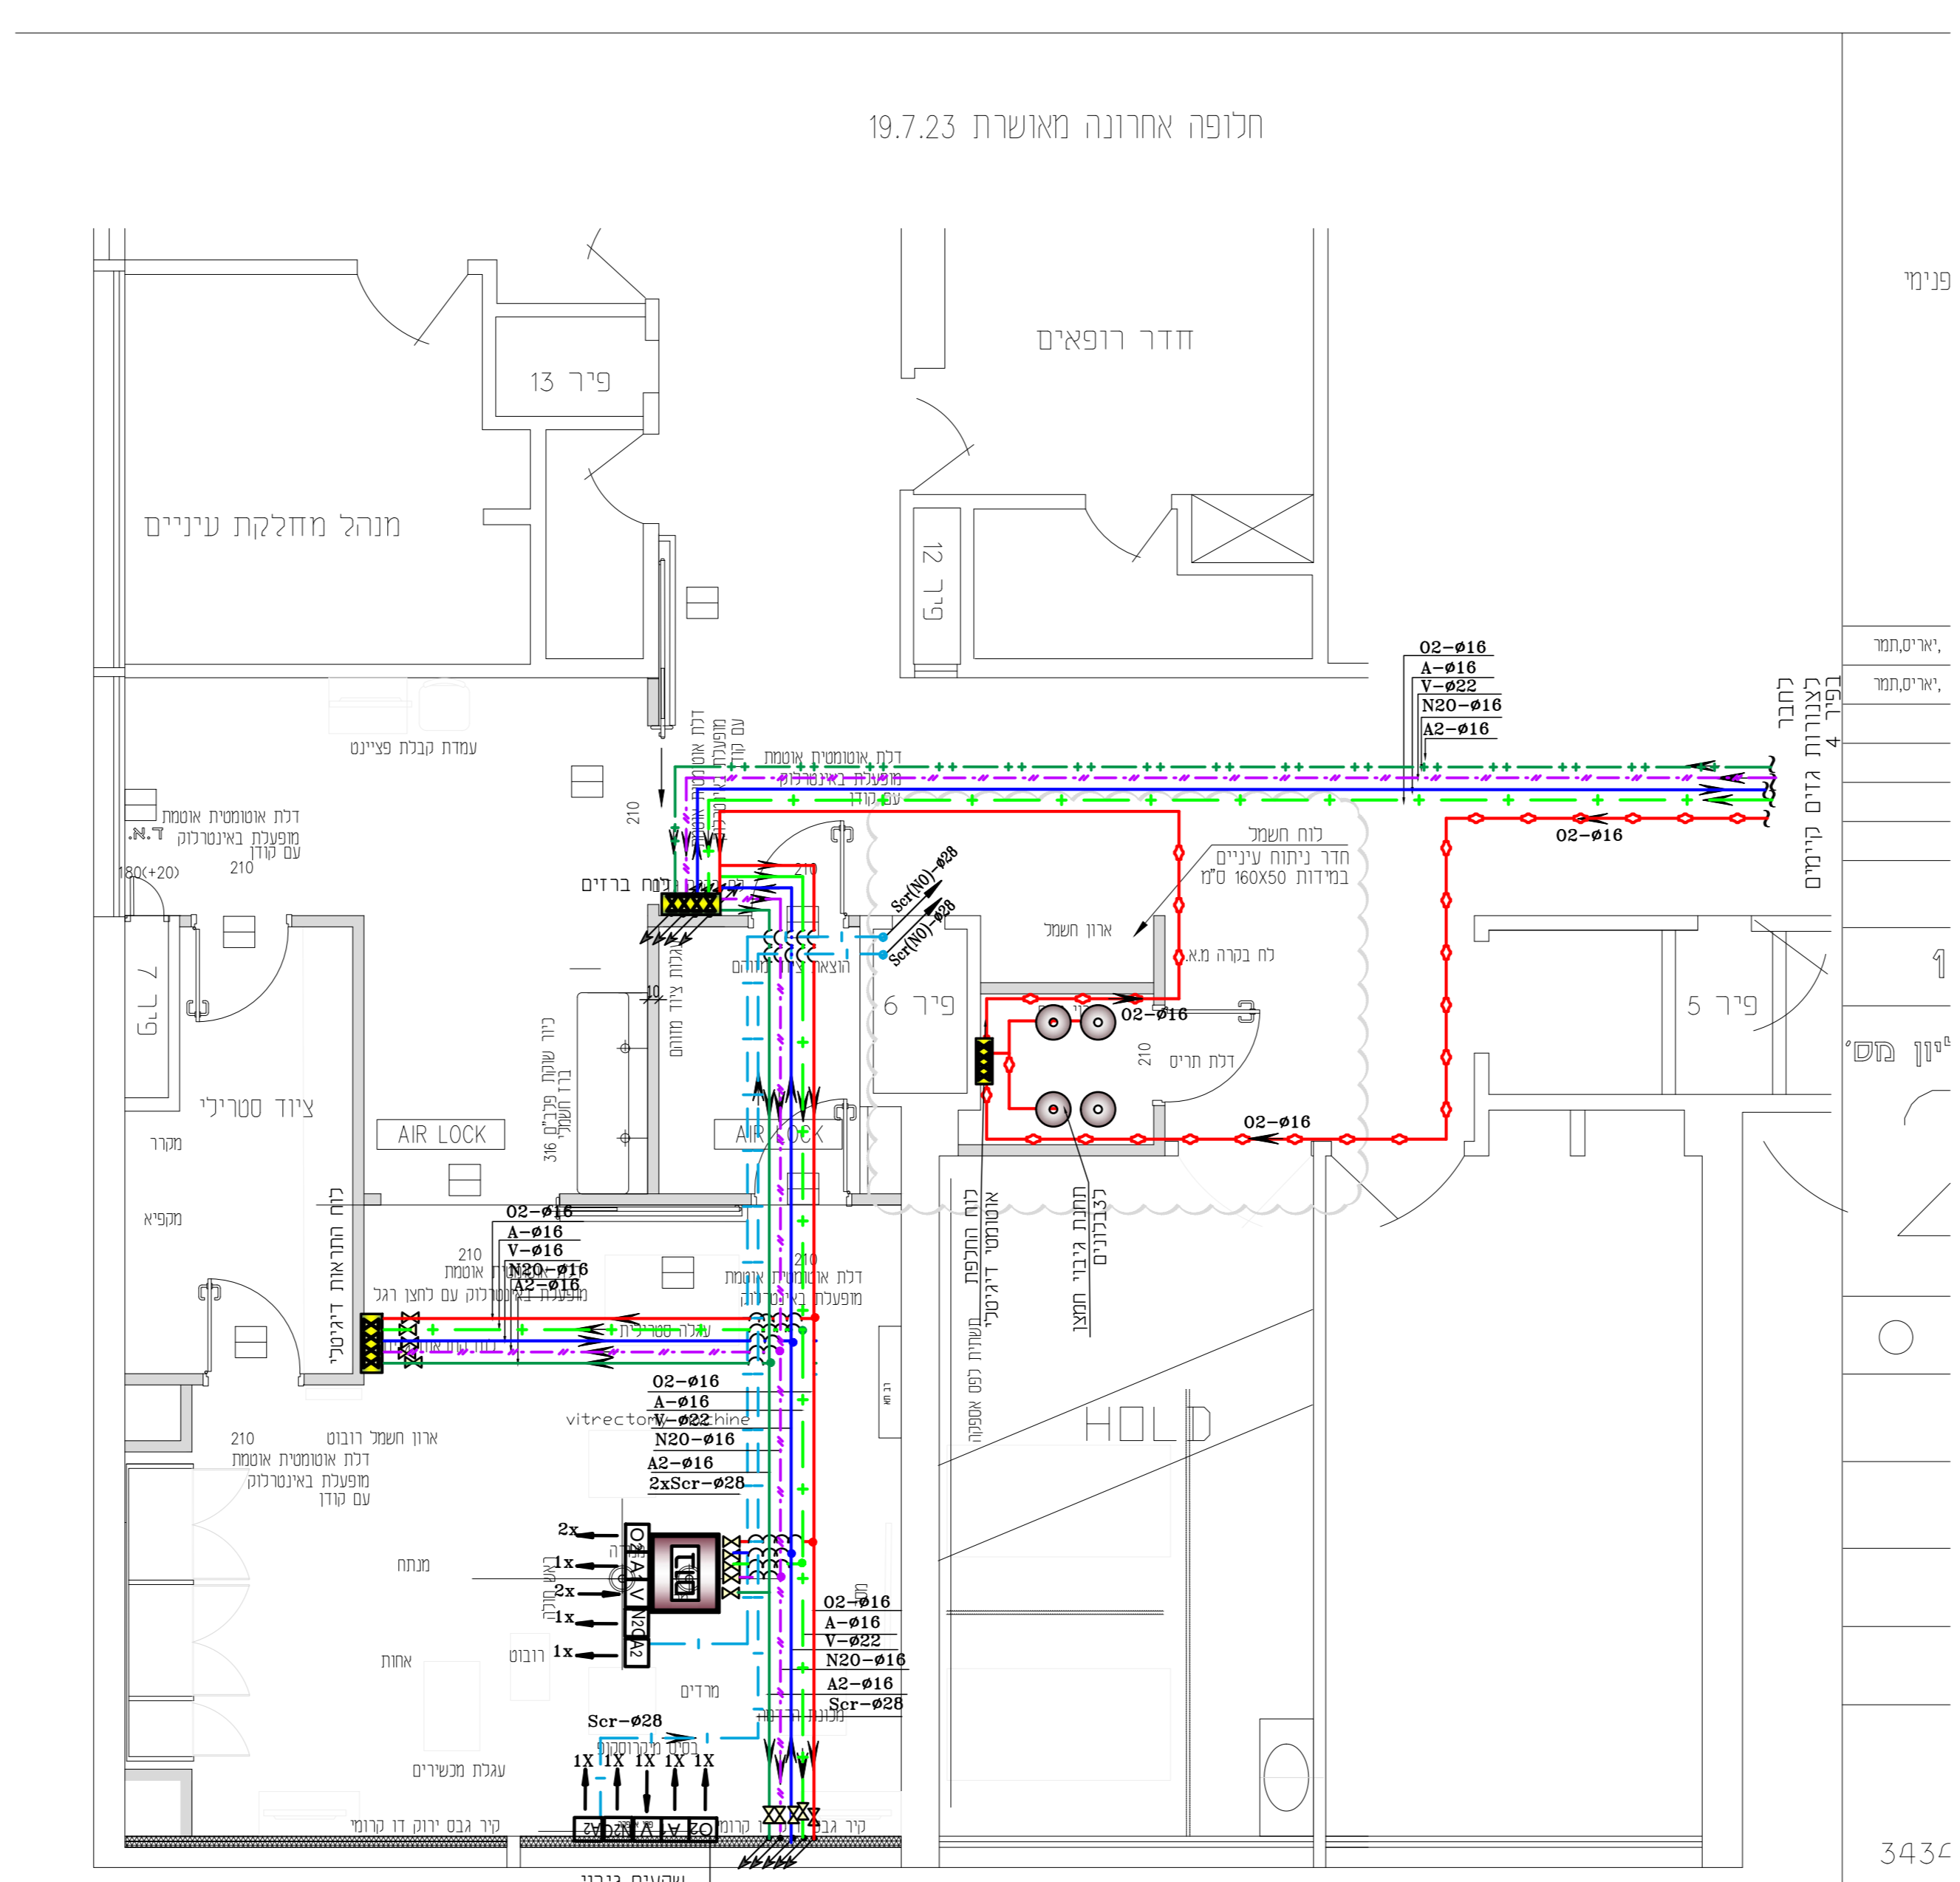


תכנית מערכת מיס קרים, חמים ומערכת שופכי, דלוחין

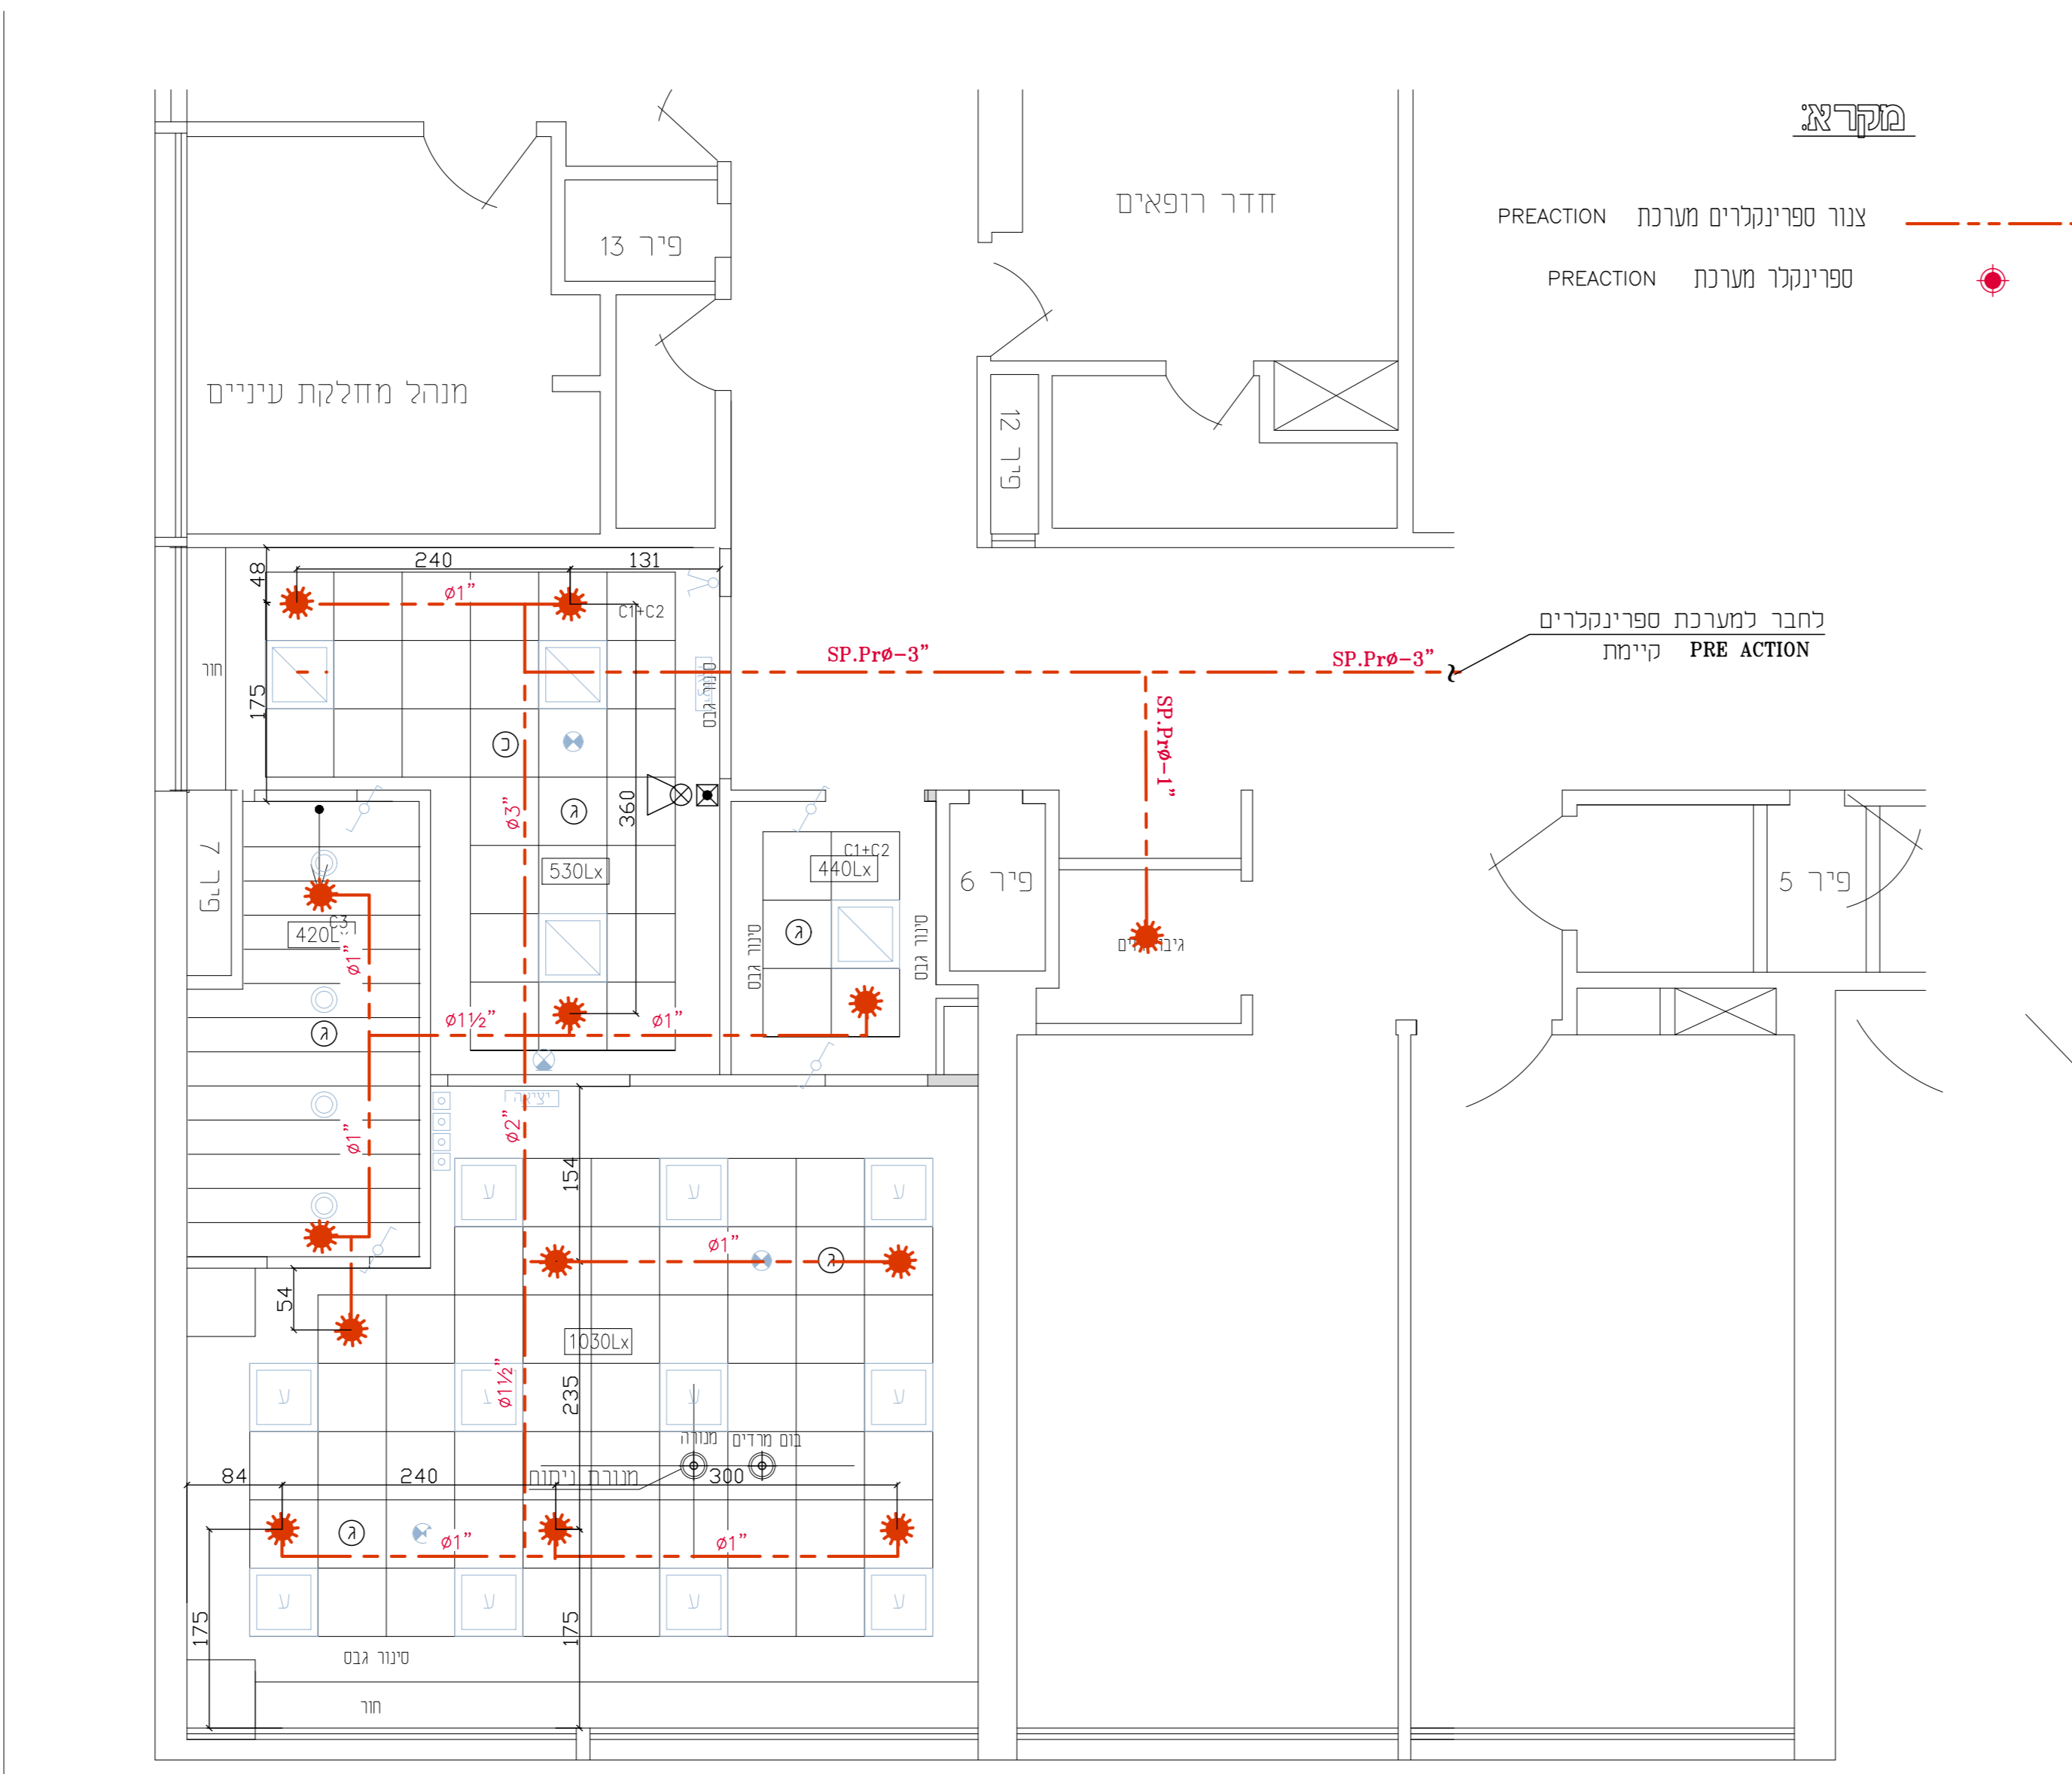

תכנית מערכת גזים

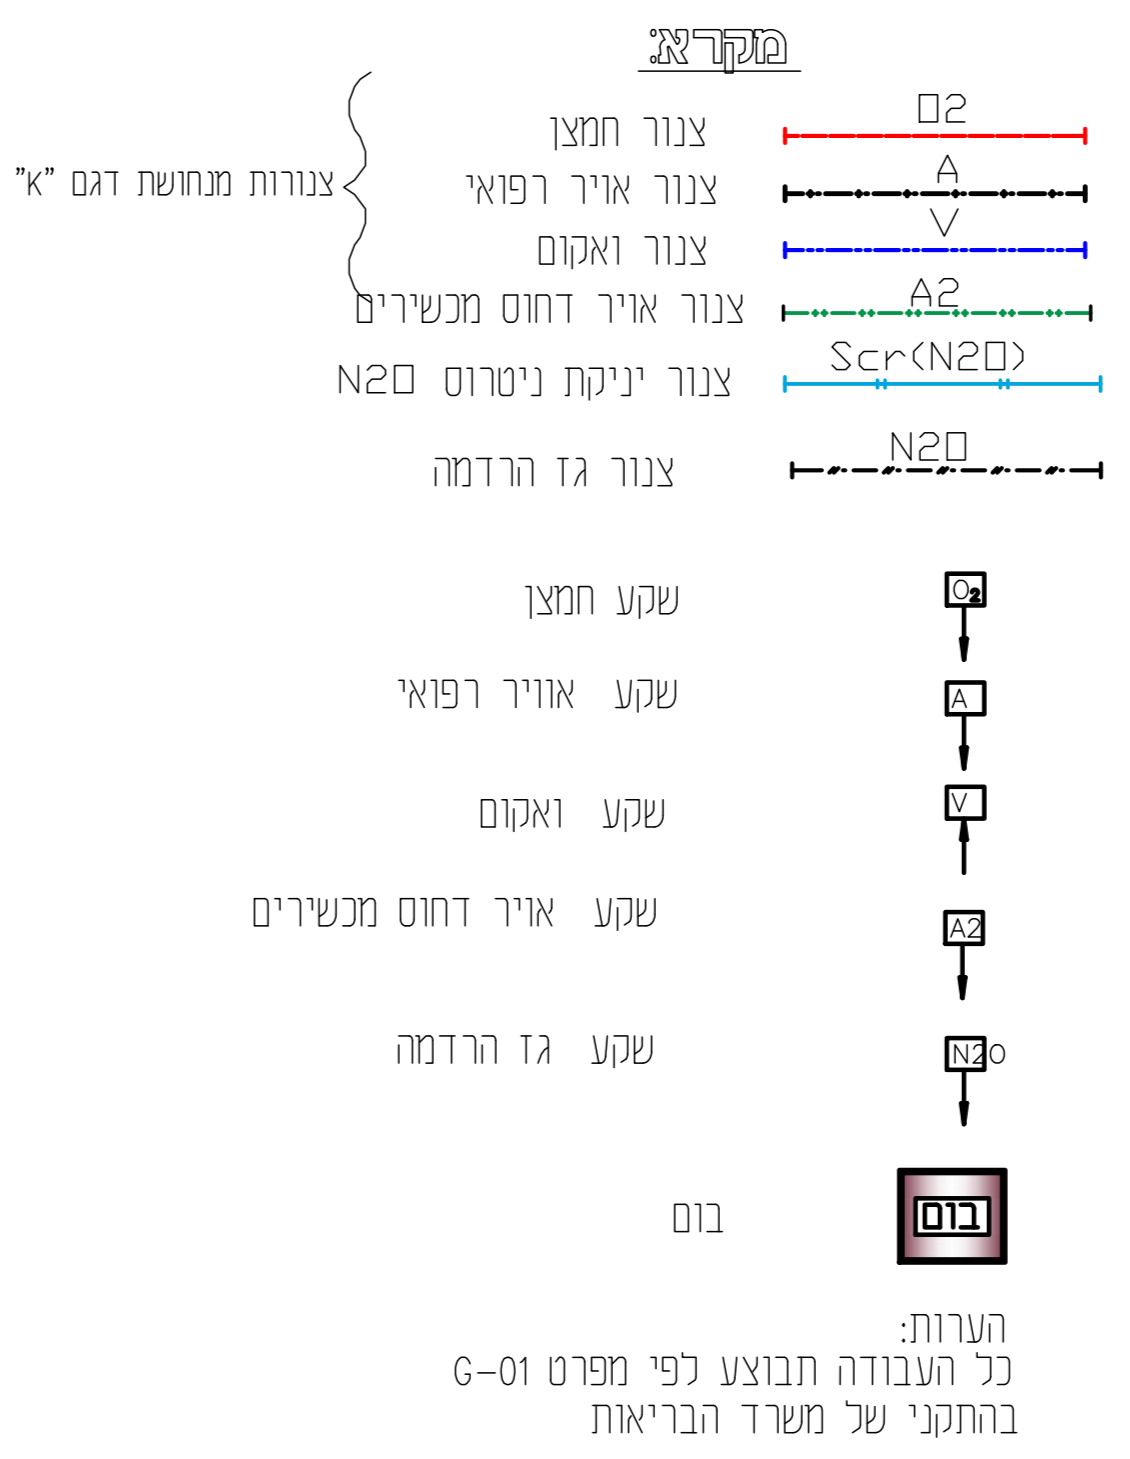

תכנית מערכת ספרינקלרים

עדכונים

16/10/23	3	עידכון לפי אודיקלת חושה
24/04/23	2	עידכון לפי סיכום בפגישה
	מספר	תאריך
	עידכון	מהות העידכון

שם היזם: בית חולים בני ציון
 שם הפרויקט: קומה 10 חדר ניתוח עיניים
 מחלקה: אינסטלציה
 שטח: אולנה
 מערכת דלוחין, מיס, גזים ומערכת ספרינקלרים

ק"מ	שם קובץ	מספר גיליון
150	4265-1	4265-1
מחזור	תאריך תחילת עבודה	תאריך עידכון אחרון
3	18.10.2023	24.04.23

GILBOA Consulting Engineers גלבוע מהנדסים יועצים

SG

רח' משכית 3, ת.ה. 12586 הרצליה פיתוח 4673303
 Tel: 972-9-9504021 Fax: 972-9-9585601
 office@gilboa.co.il www.gilboa.co.il