- על הקבלן לוודא שהתכניות מבוצעות על פי המותר כחוק.
- הקבלן אחראי לדיווח על כל סטיה מהיתר הבניה.
- המבצע אחראי לבדיקת התכניות ולהתאמתן למקום.
- בכל מקרה שמתגלה סטייה או אי התאמה עליו להודיע למתכנן.
- אין לקבוע מידות על ידי מדידה בשרטוט.
- המבצע אחראי לכך שכל האלמנטים והאביזרים עומדים בדרישות חוק התכנון בניה והינם בעלי תו תקן ישראלי.
- מהנדס זו/או יועץ אשר שמו רשום מעל שם האדריכל בתכנית זו, נושא לבדו באחראיות המקצועית והחוזית לתכנית .
- התכניות והרעיונות הגלומים בתכנון הם רכושו של המתכנן ואין לעשות בכך שימוש ללא אישור.

תפוצה

שם/חברה	תפקיד	מייל	טלפון	נמען	תאריך	חתימה

קובץ- קובץ +העתקה- העתקה-

מקרא כללי

- גבול פרויקט — קו אדום
- הפרדת אש — קו ירוק
- אזור מוגן אב"כ — קו סגול
- קיר/עמוד בטון
- קיר בלוקים
- קיר אש
- קיר גבס
- קיר גבס ירוק
- קיר קיים
- קיר להריסה

הערות כלליות

במידה והקבלן ו/או כול גורם אחר מבקש להתקין ש"ע . יש לאשר מול אדריכל הפרויקט.

אין לפגוע ו/או לבצע שינויים למבנה במסגרת הפרויקט . כול חיווט חדש חייב להעשות לפי תווואי קיים במנה ו/או דרך הרצפה החדשה.

התוכנית ללא תוכנית מדידה ונעשתה מתוכנית מצב קיים . על הקבלן המבצע לקחת בחשבון ולהכין תוכנית מדידה לתכנון מפורט לביצוע

כול החיבורים בפרופילים בחלקן החיצוני שך הגגון מאבטחים בריתוך

התוכנית הינה תוכנית אדריכלית והתכנון הינו עקרוני בלבד . תכנון לביצוע יהיה ארך ורק עם השלמת תוכן ככול שידרש ע"י הקבלן.

איפה שמופיע המילה טרספה יכול להיות גם אלומיניום מכופף . ומנהל הפרויקט יאשר את היישום הסופי עם השלמות תוכניות היצר.

שינוים

מס.	תאור	תאריך
1	מהדורה למכרז	11.06.24

סטטוס	לביצוע	למכרז	לעיון
מהדורה			

תכנית מפתח

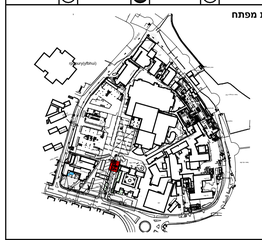

היזם:

קרייה רפואית ע"ש רמב"ם

שם יועץ: www.aubd.xyz

אדריכלים ומתכנני ערים

קרן היסוד 36, נהריה

טל': 04-8107771 פקס: 04-8107772

שם הפרויקט:

התאמות למבנה הבידוק

שם תוכנית:

גגון מאבטחים

מס. פרויקט: HA002	תאריך: 11.06.24
מס. מהדורה: 1	זמן הפקה: 11/06/2024 08:53:47
אדר' אחראי: Designer	מקנזי: אדריכלות
אדריכל: Author	צ'ליין מס: DD004
קנ"מ: As indicated	

AUBD Architecture & Urban Design

יש לשים לב לשפת הכביש.
כפוף להתייחסות יועץ תנועה

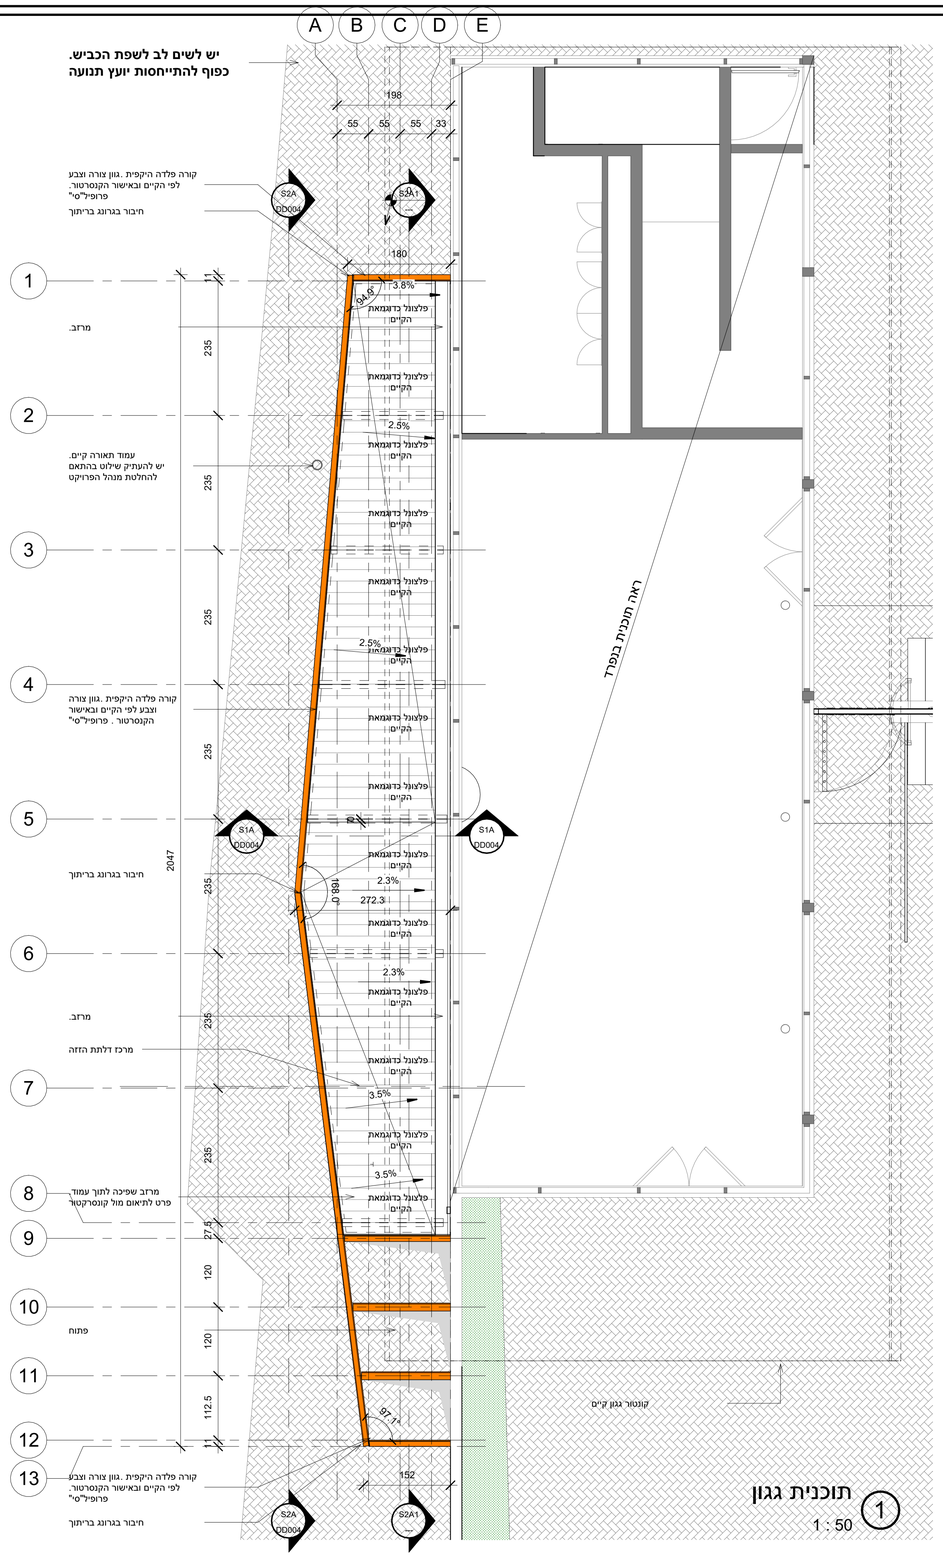

תוכנית גגון 1 — 1 : 50

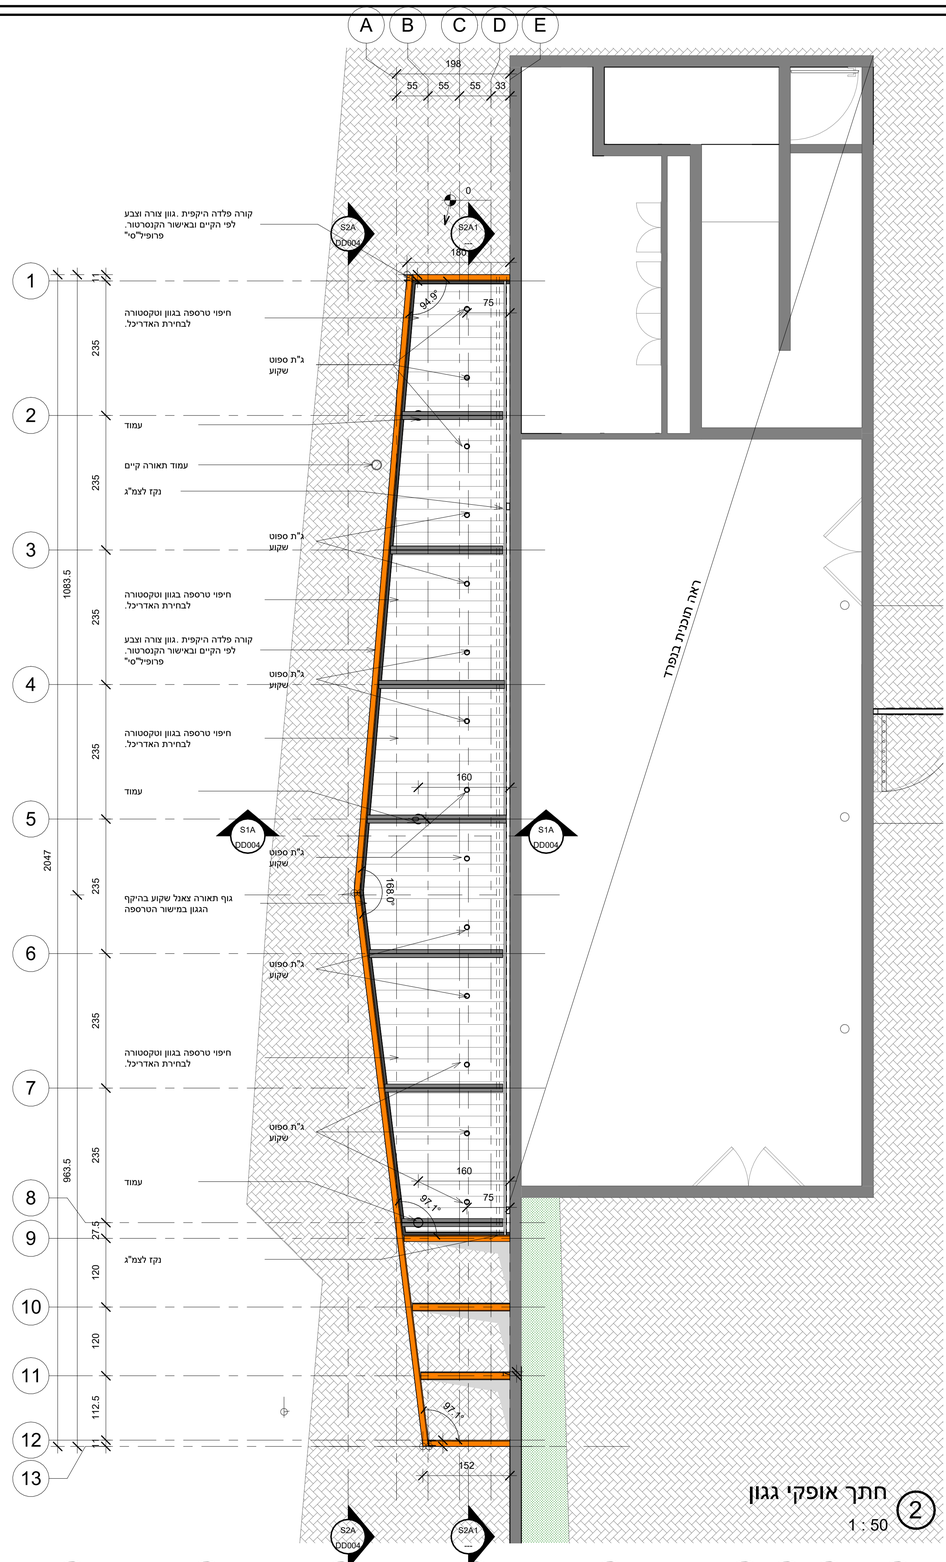

חתך אופקי גגון 2 — 1 : 50

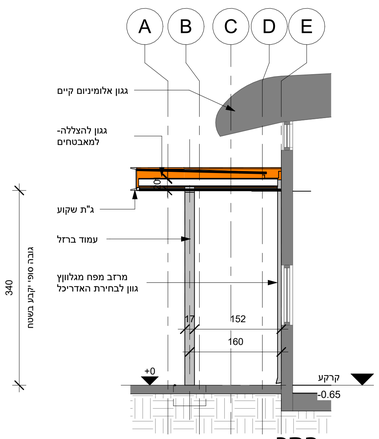

חתך 3 — 1 : 50

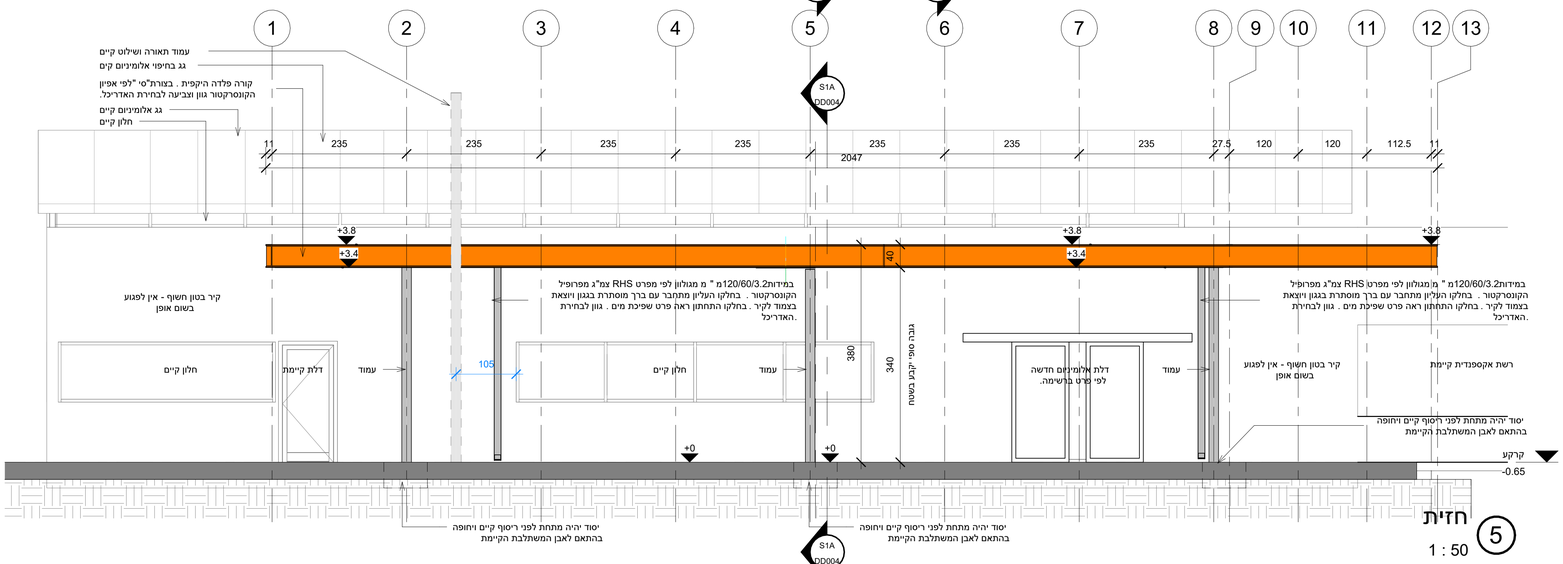

חזית 5 — 1 : 50

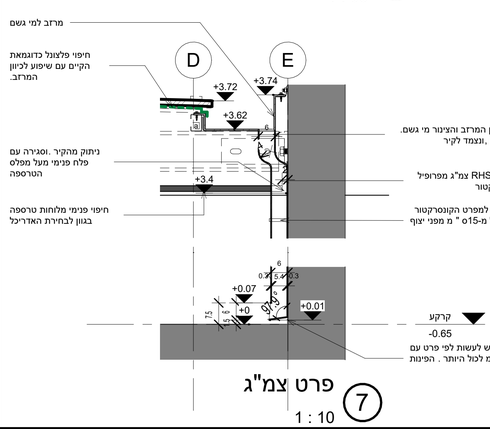

פרט צמ"ג 7 — 1 : 10

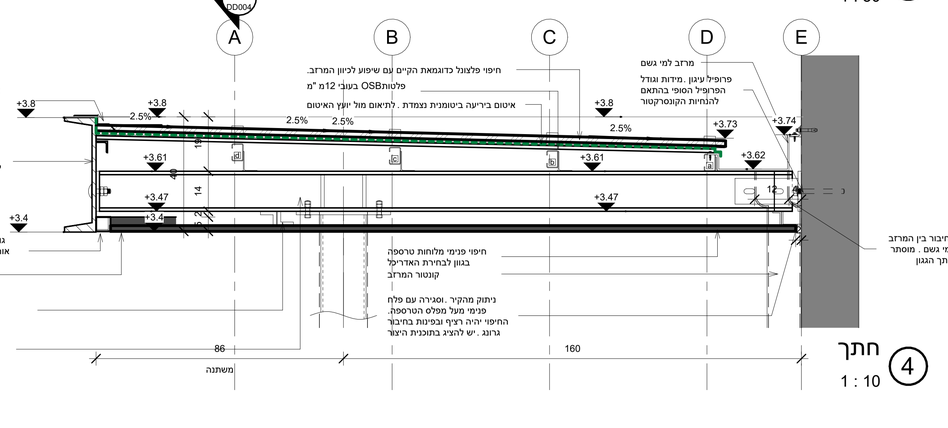

חתך 4 — 1 : 10