

הערות :


מקרא :

תאריך	REV.	NAME	DESCRIPTION
16.09.2024	5	א.פ.	שינוי מידה
16.07.24	4	א.כ.	לעיון
11.07.24	3	א.כ.	לעיון- שינויים לאחר דיון בתאריך 09.07.24
01.04.24	2	א.כ.	לעיון- שינויים לאחר דיון בתאריך 31.03.24
27.03.24	1	א.כ.	לעיון


REF. DWG : -

לביד הנדסה בע"מ
LAVID ENGINEERING LTD
 YOKNEAM-20692 P.O.B. 57
 TEL: 04-9894871
 FAX: 04-9891344
 Email: of.fice@lavid.co.il

תאריך:	01.04.2024	פרויקט:	משרד האוצר-אגף מכס ומע"מ
עור:	א.כ.	נושא הפרוטוקול:	משקף רכב נהר הירדן
אישור:	ד.ל.	נושא הפרוטוקול:	תכנית כללית פונקציונלית
מס' מהדורה:	143	מס' מהדורה:	07
מס' מהדורה:	01	מס' מהדורה:	001
מס' מהדורה:	sh#	מס' מהדורה:	1/1
מס' מהדורה:	rev	מס' מהדורה:	5

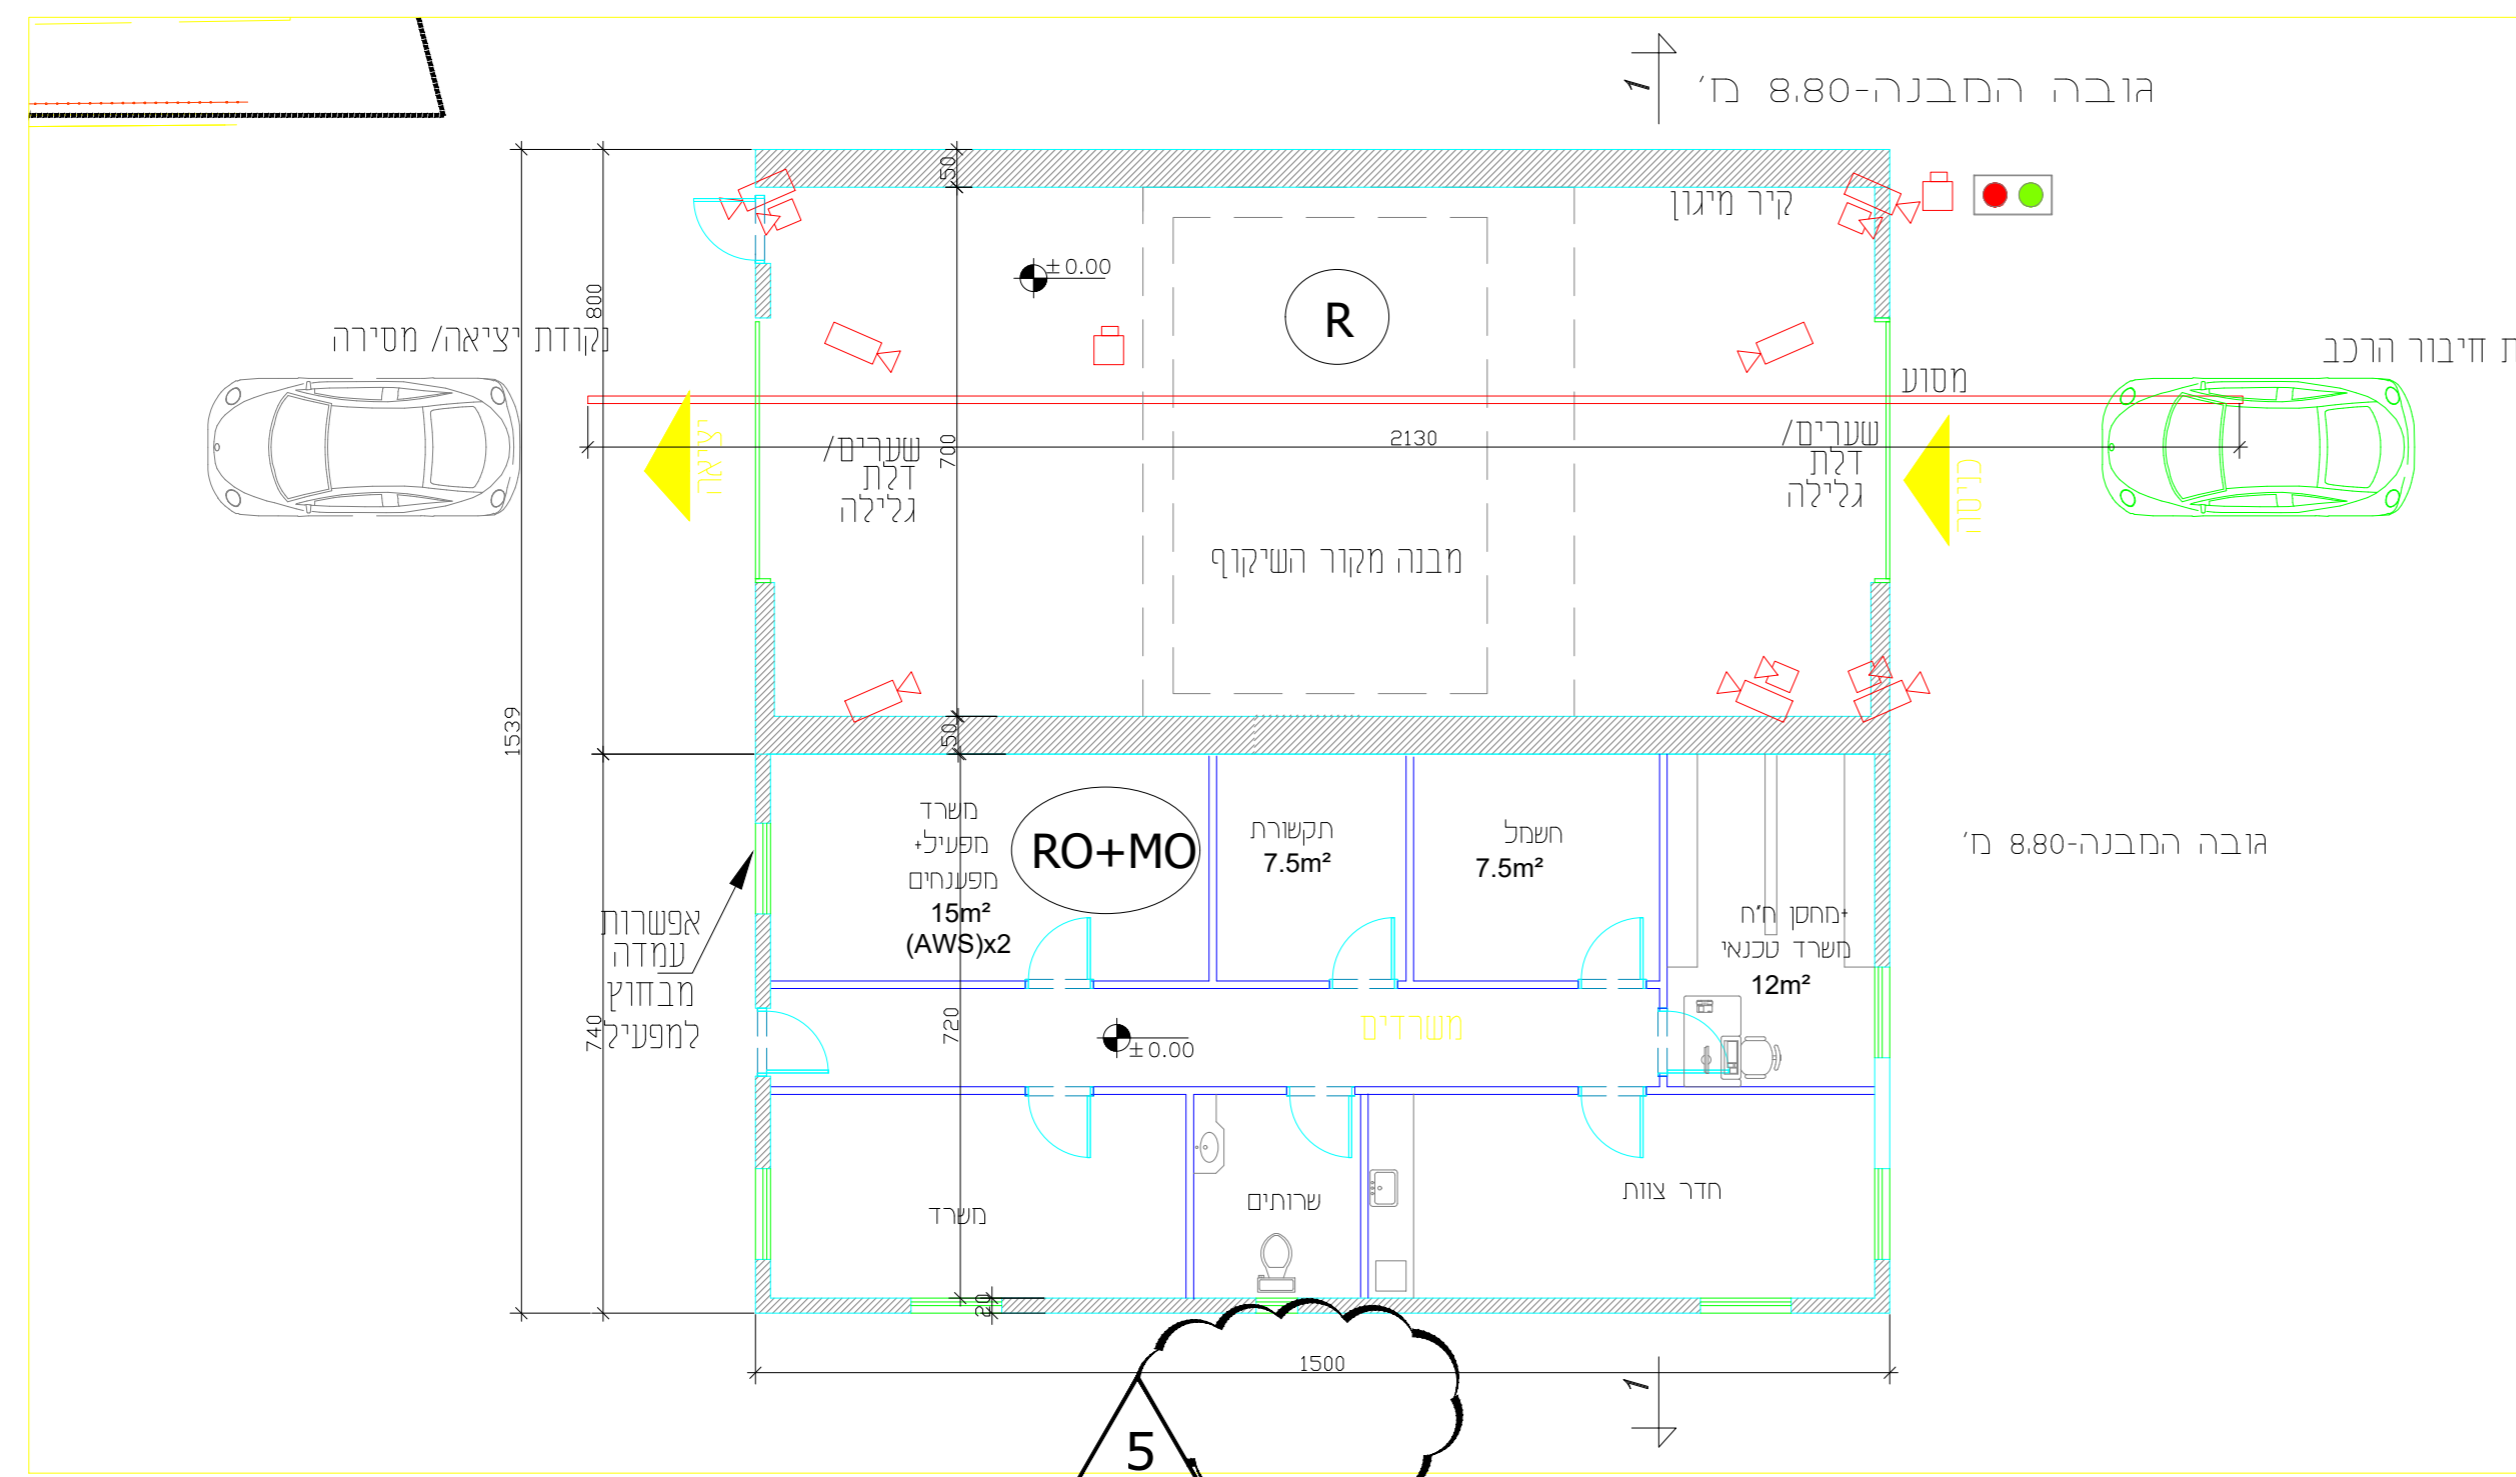

מבנה משקף רכב

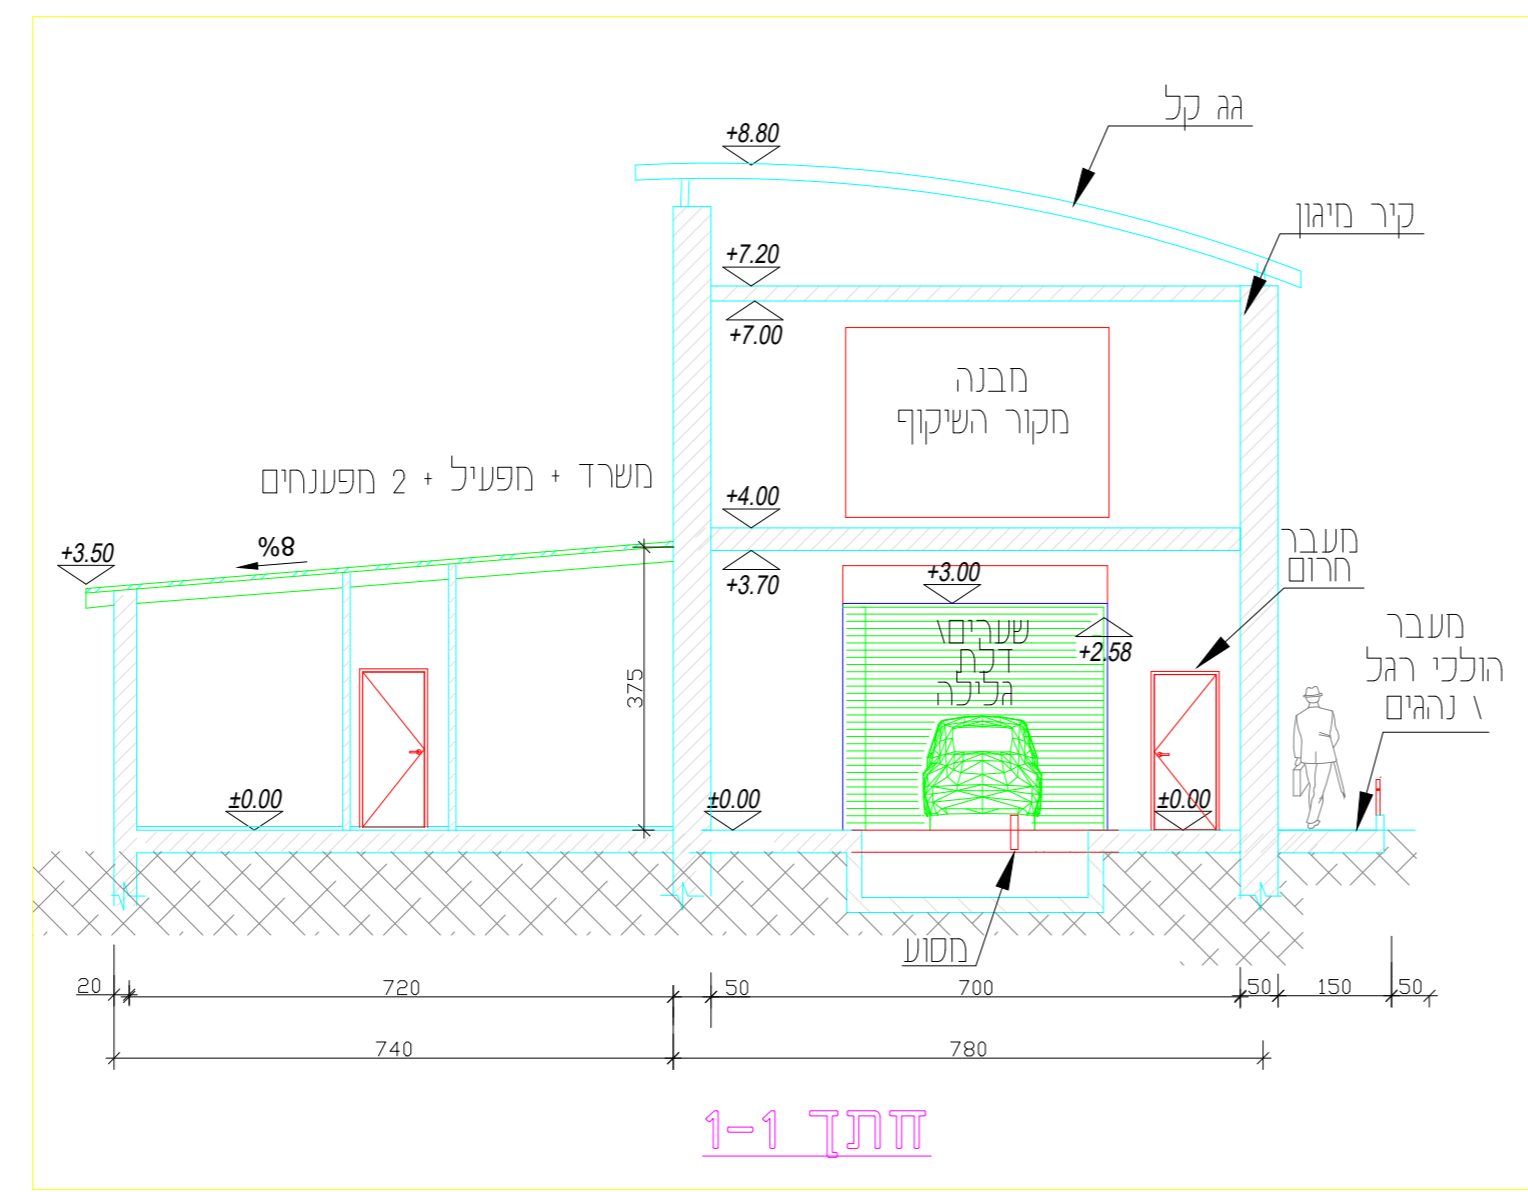

חתך 1-1

Z:\143 - Namal_Mehes\07-מכרז קבלנות\00גמר הירדן\143-07-01-001_rev.5.dwg