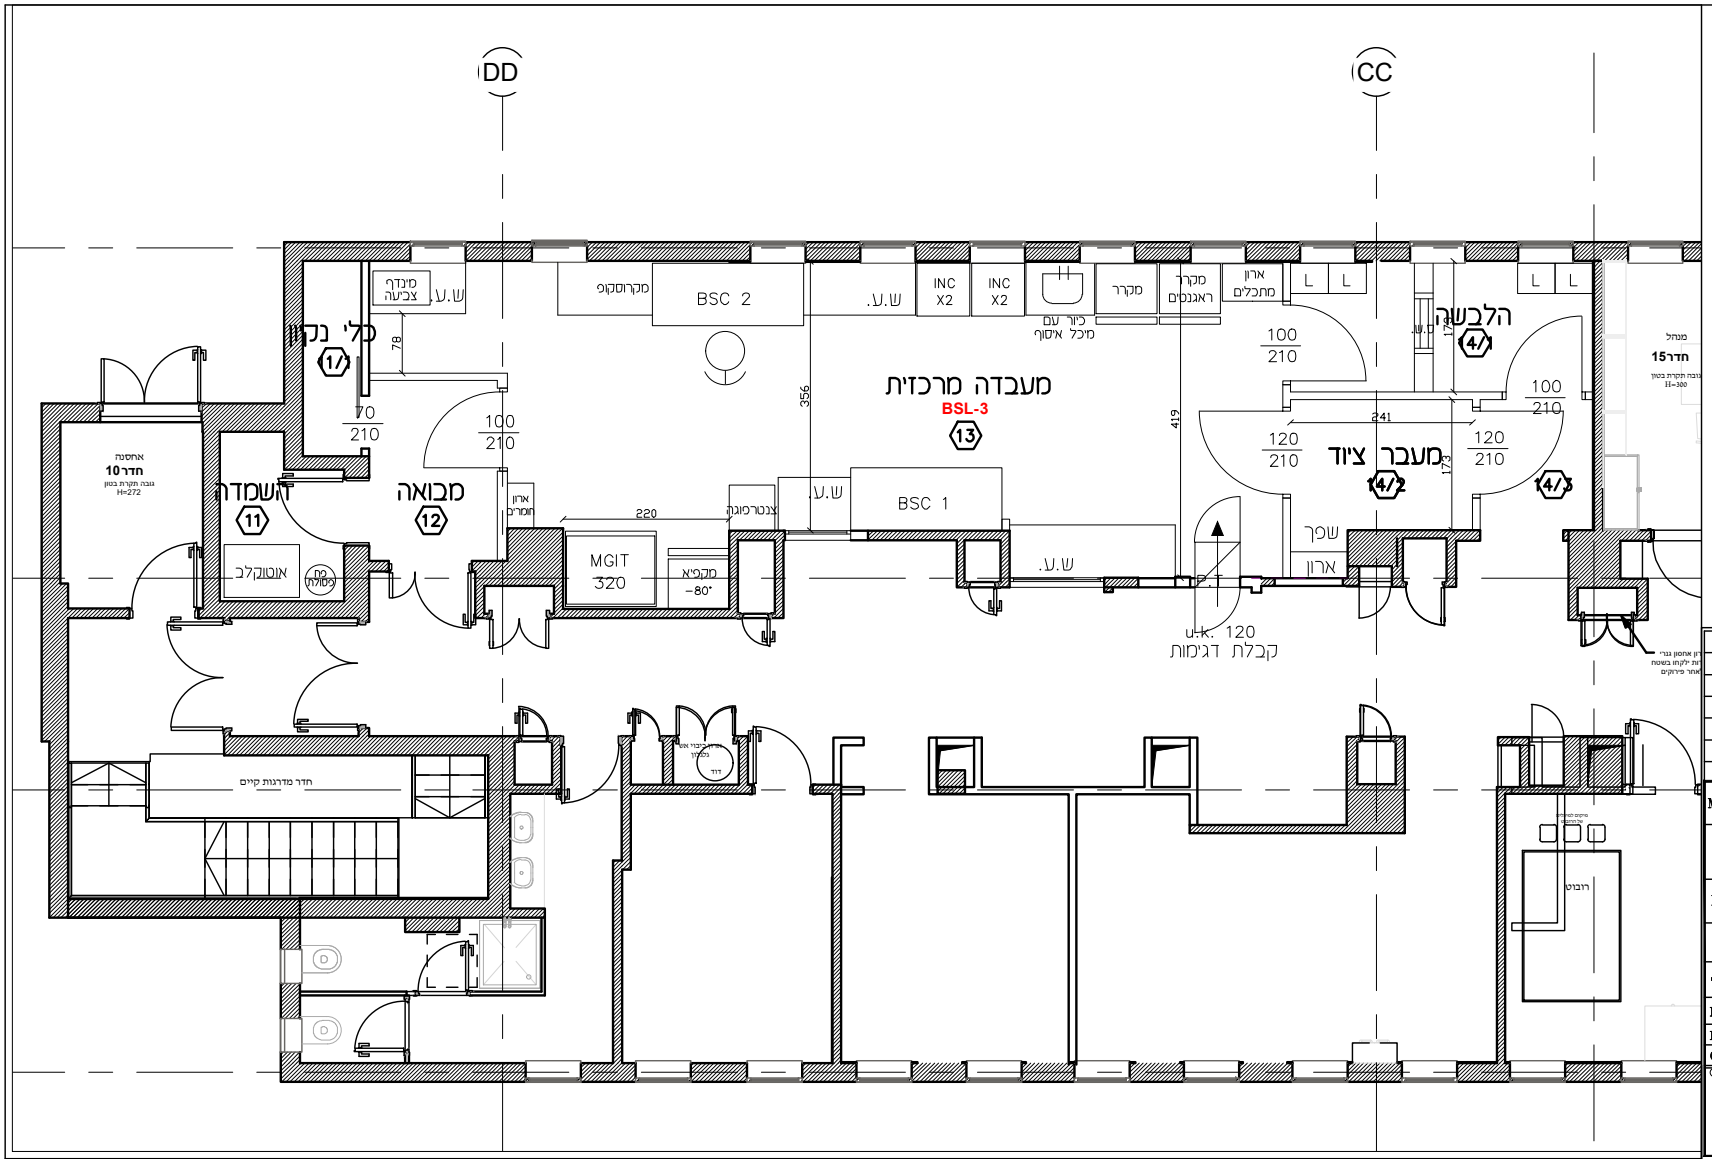
DD
CC
כלי נקיון
1/
מינדף צבעה
ש.ע.
מקרוסקופ
BSC 2
INC X2
INC X2
כיור עם מיכל איטוף
מקרר
מקרר ראגנטים
ארון מתכלים
L
L
הלבשה
4/
מעבדה מרכזית
BSL-3
13
מעבר ציוד
14/2
14/3
שטף
ארון
BSC 1
MGIT 320
מקפיא -80°
צנטרפוגה
ארון חומרים
מבואה
12
השמדה
11
אוטוקלב
מס פסולת
אחסנה
חדר 10
חדר 15
מנהל
חדר מדרגות קיים
u.k. 120
קבלת דגימות
רובוט
NAME
COPIES
DATE
NO.
DISTRIBUTION
MARK "X"
NOTES
PROJECT
BSL-3
TITLE
PROJ. NO.
10061
DWG. NO.
DRAWN
BETTY Y.
07.11.24
CHECKED
S.AGATSTEIN
07.11.24
© 1990 ALL RIGHTS RESERVED
AGATSTEIN
PLANNING , DEVELOP
HEALTH CARE
ISRAEL – TEL. 03-6731