


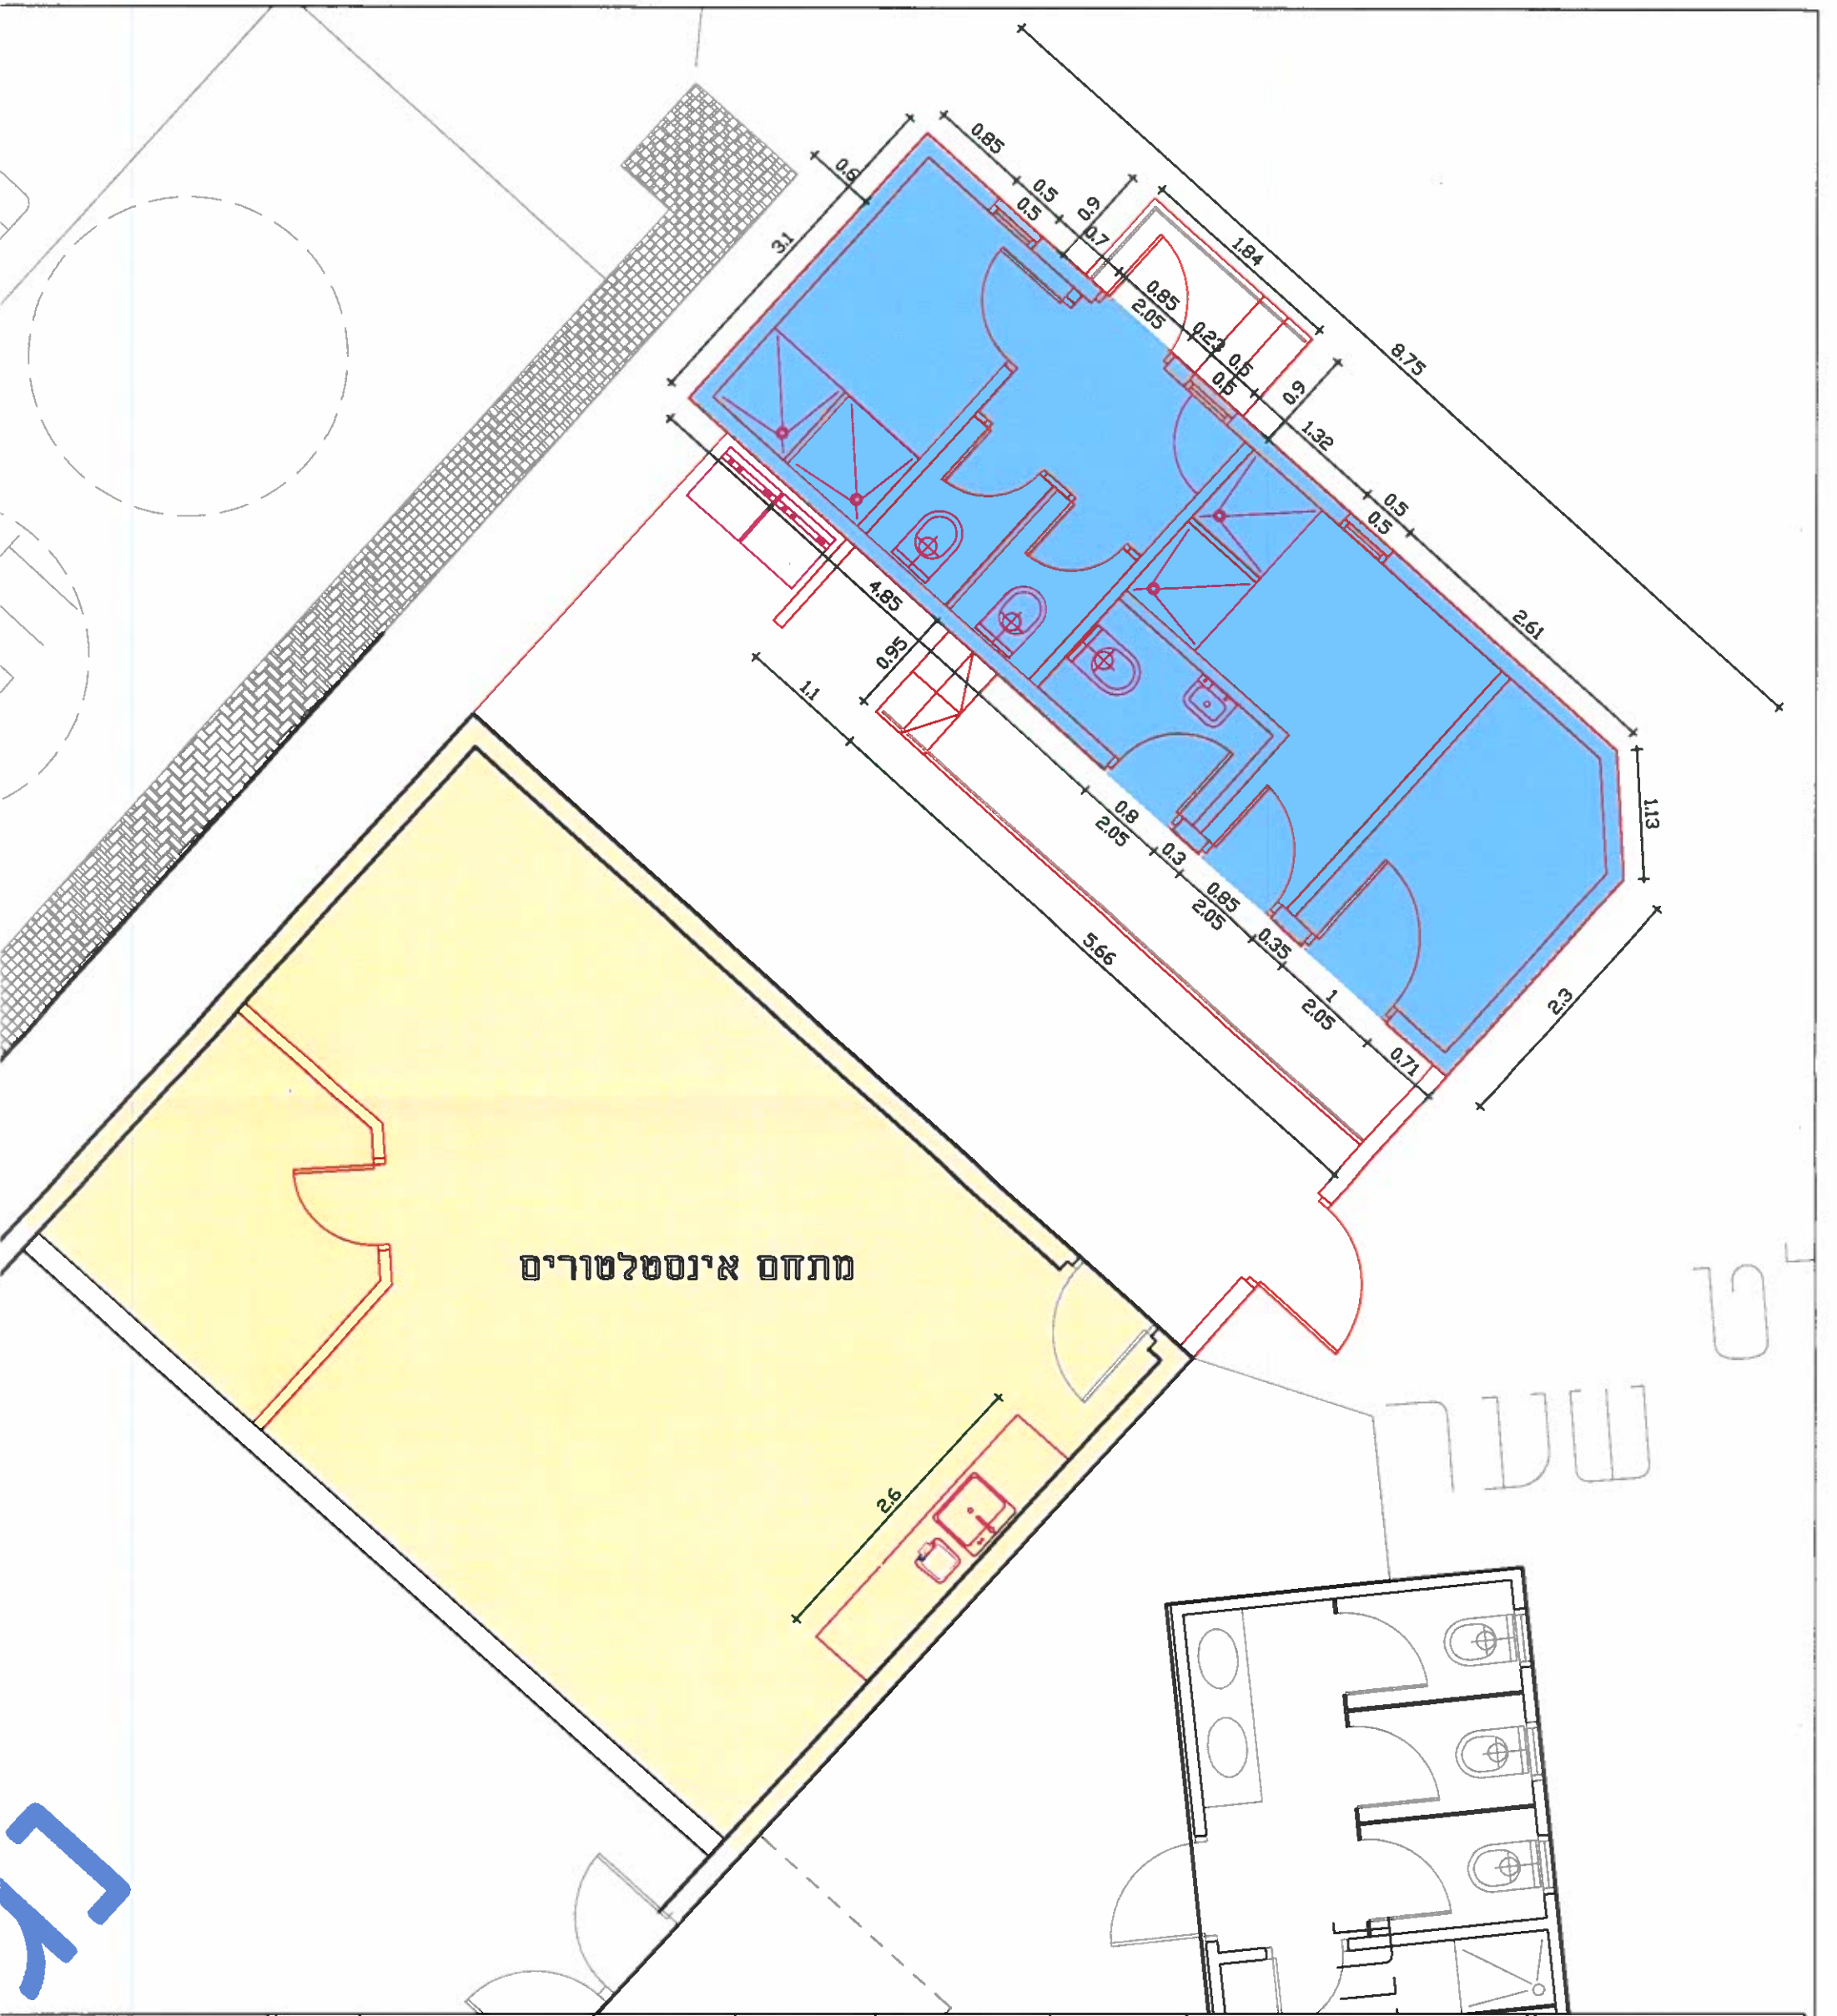

חפריים		שרברביה		ק.מ. 1:100		תוכנו ע"י: ענבל מאיר		לעיון לאישור		גיליון מס' 5		מאות השני		תאריך		הערה	
נושא		תכנית עבודה		תאריך: 21.7.24		שרטוט: דינה אלפסי		למכרז *		שם הקובץ: shrav5							
אגף הבינוי		מחובת: 9602 בת גלים		ח"פ. מיקוד 31096		טלפונים: 04-7771724		04-7772417									