



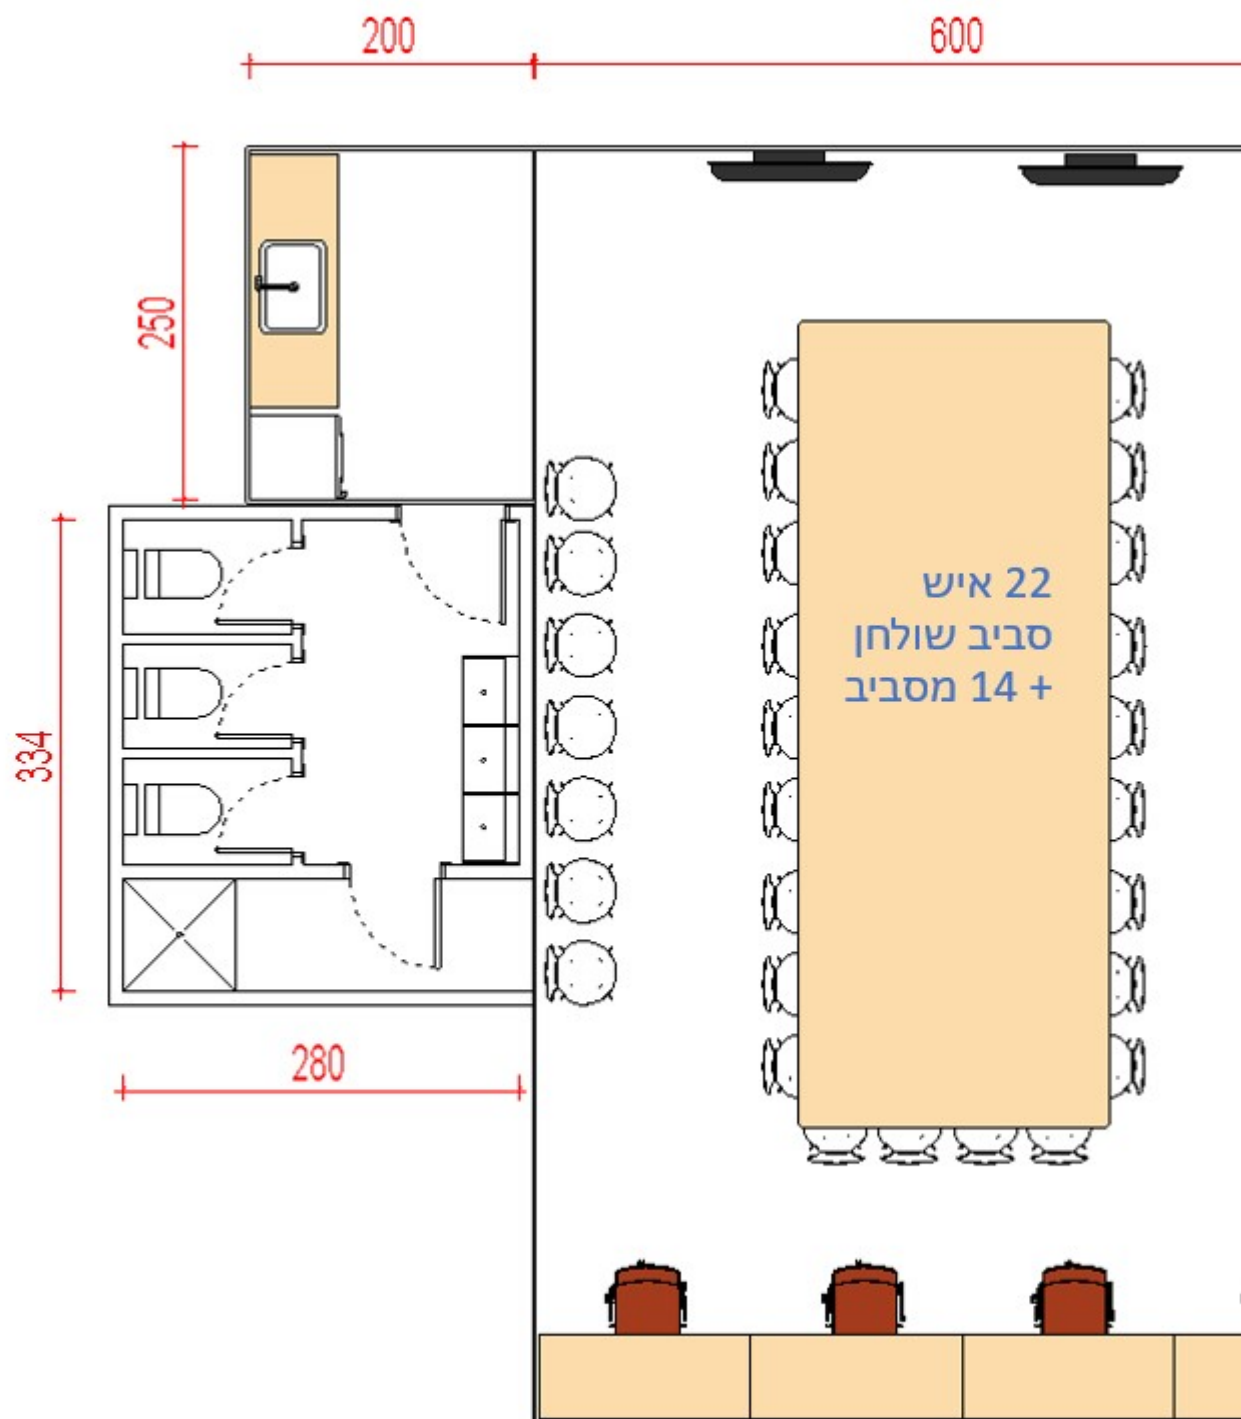

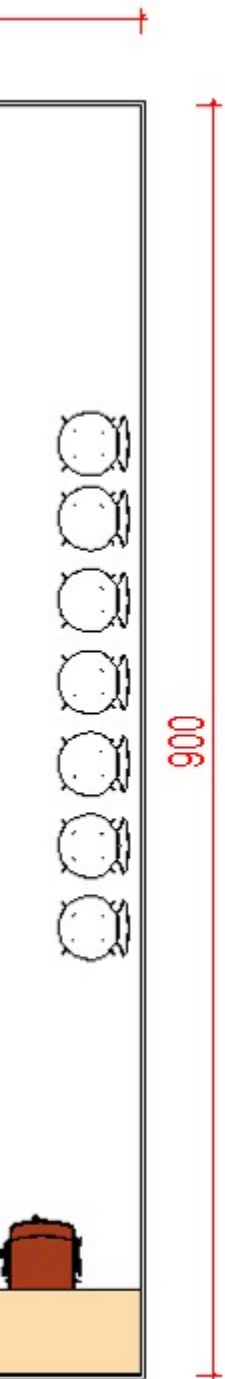

שטח אולם מרכזי – 54 מ"ר

פינת קפה – 5 מ"ר

שירותים ומקלחת – 9 מ"ר

סה"כ שטח נדרש – 68 מ"ר